

PLAN DE SITUATION DRESSE POUR ENQUETE

Construction d'une installation de lombricompostage pour le compte de l'association du club de Pierredar

Commune d'Ormont-Dessus

Lieu-dit : Les Diablerets

Coordonnées moyennes : 2'581'225 / 1'129'995
altitude : 2290 m. env.

Zone d'affectation : "zone agricole et alpestre"

Zone de danger : avalanches, danger élevé (classes 6 et 7)

Secteur de protection des eaux : Au

Degré de sensibilité au bruit (adopté) : III

Note au recensement architectural : 0

Raccordements EC : sans changement
EU : à la tranchée filtrante existante et au local de compostage projeté (après séparation des matières fécales)

Mentions : - ID 1999/2885, protection des monuments et des sites
- ID 2012/1495, repère de mensuration

Dérogation relevant de l'ingénieur géomètre breveté : aucune

Particularités : - construction hors zone à bâtir soumise à l'art. 81 LATC
- IFP 1503/1713 Diablerets - Vallon de Nant-Derborence (partie ouest)

Parcelle 3084

Selon feuillet RF en date du 07.01.2026

Bâtiments divers	3205 m²
Autre boisée	36680 m²
Champ, pré, pâturage	154479 m²
Eboulis, sable	92013 m²
Glacier, névé	986912 m²
Rocher	9915737 m²
Total	11189026 m²

Propriétaire : Etat de Vaud

La réalisation du projet implique une mise à jour du plan RF



Chemin du Plan 35 | 1865 Les Diablerets | 024 492 24 14
diablerets@geo-solutions.ch
www.geo-solutions.ch



Les Diablerets, le 30 janvier 2026


Etienne BORLOZ
Ing. HES / geom. officiel

Pour le propriétaire du DDP n° 4962
(Association du club de Pierredar, bénéficiaire de la servitude de superficie ID 2011/1778) :

P.-H. Vetter
O. Piller

Pour le propriétaire de la parcelle n° 3084 :

P.-H. Vetter
O. Piller

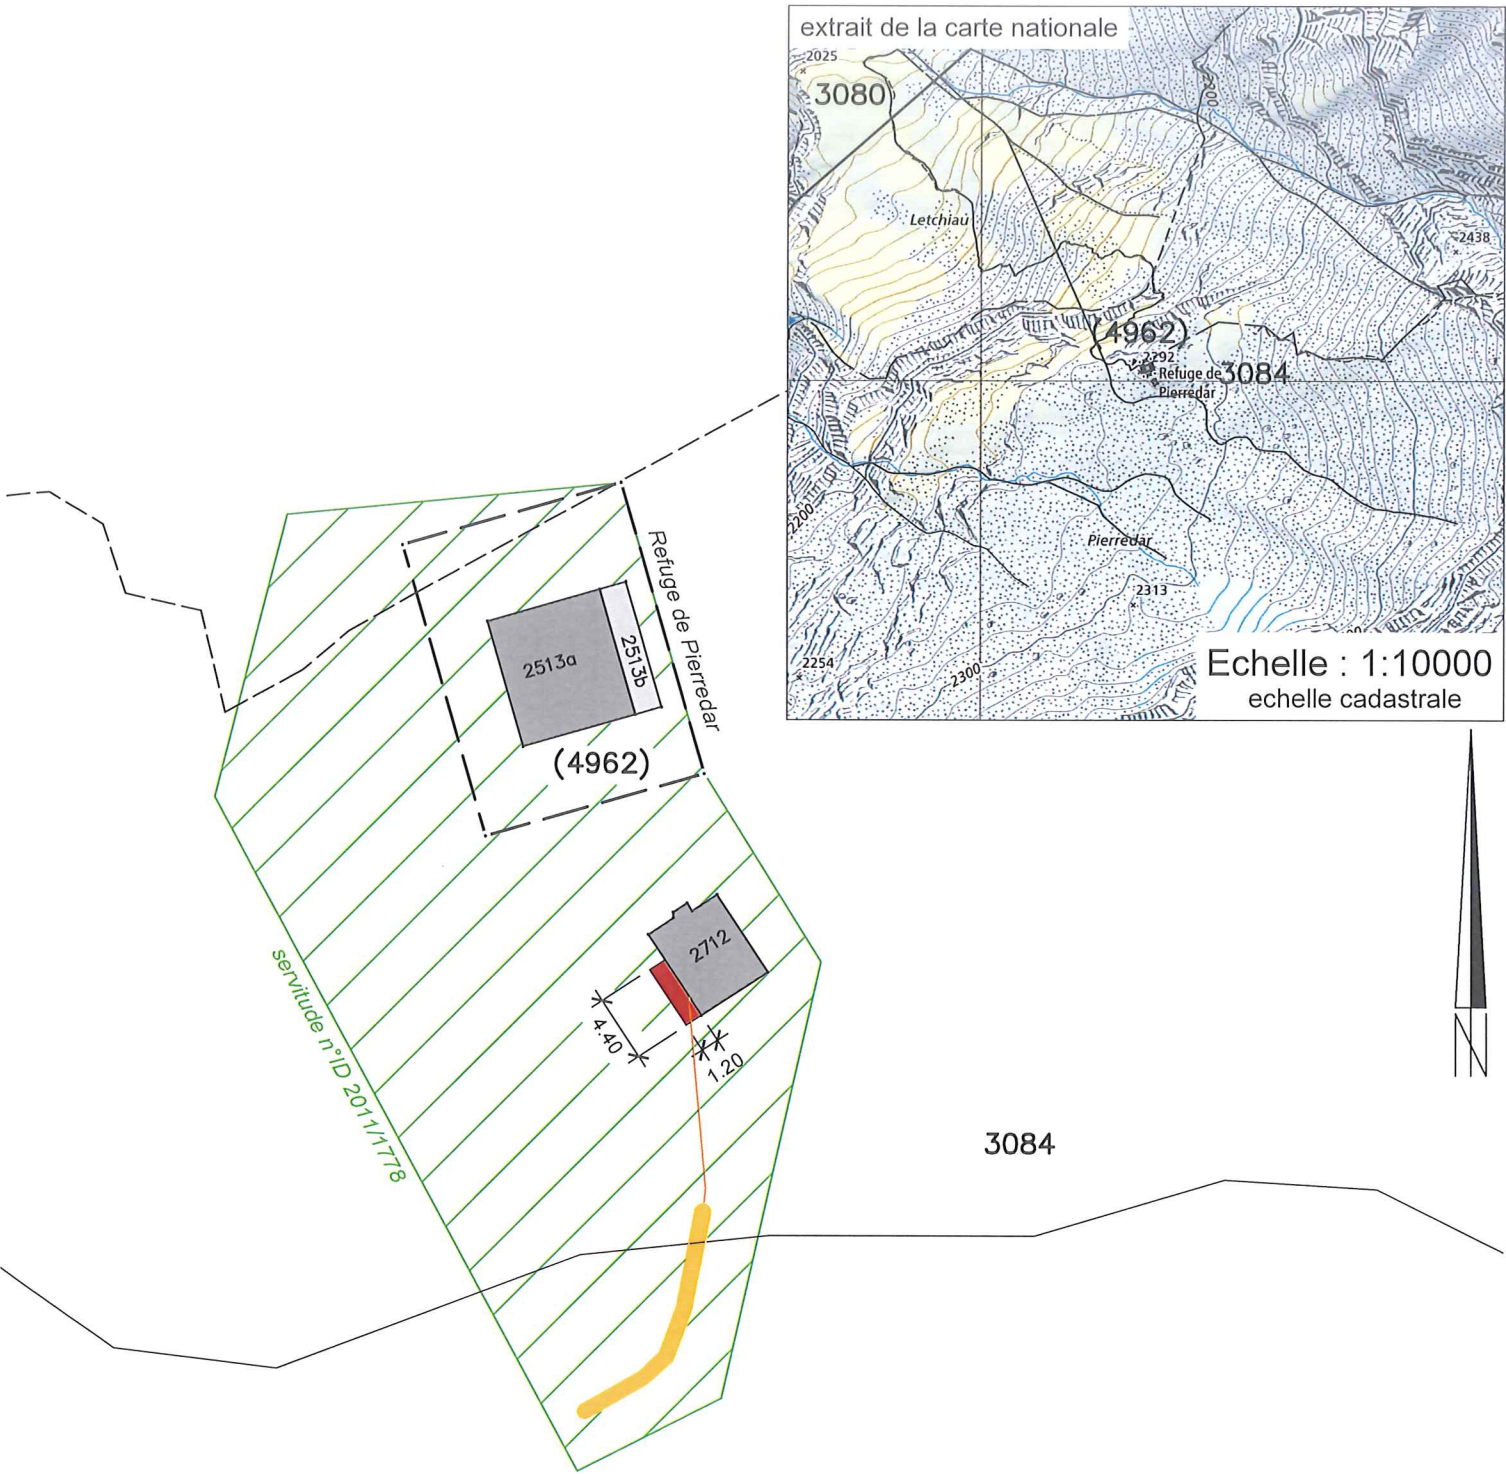

Source : Géodonnées Etat de Vaud

Echelle : 1:500

Servitudes : Seules les PJ du RF font foi

ID 1998/6589	C	Passage public
ID 1999/13715	C	DDP Superficie, jusqu'au 31.12.2039
ID 1999/15265	C	Passage d'un téléphérique
ID 1999/2884	C	DDP Superficie, jusqu'au 11.08.2076
ID 1999/13713	C	DDP Superficie, jusqu'au 15.01.2091
ID 2011/1778	C	Superficie concerne le projet
ID 2017/3022	C	Superficie pour une station de mesure SwissMetNet, jusqu'au 31.05.2043
ID 2017/3023	C	Canalisation(s) quelconques, jusqu'au 31.05.2043
ID 2017/3024	C	Passage à pied, jusqu'au 31.05.2043
ID 2020/3168	C	Usage et maintien de conduite d'eaux usées, tranchée absorbante, fosse de décantation et regard de contrôle, avec obligations accessoires selon pièces justificatives
ID 2021/5253	C	Superficie avec obligations accessoires selon pièces justificatives

Légende :

- Installation de lombricompostage projeté
- canalisation et tranchée absorbante existantes

Détails : voir plans de l'ingénieur