



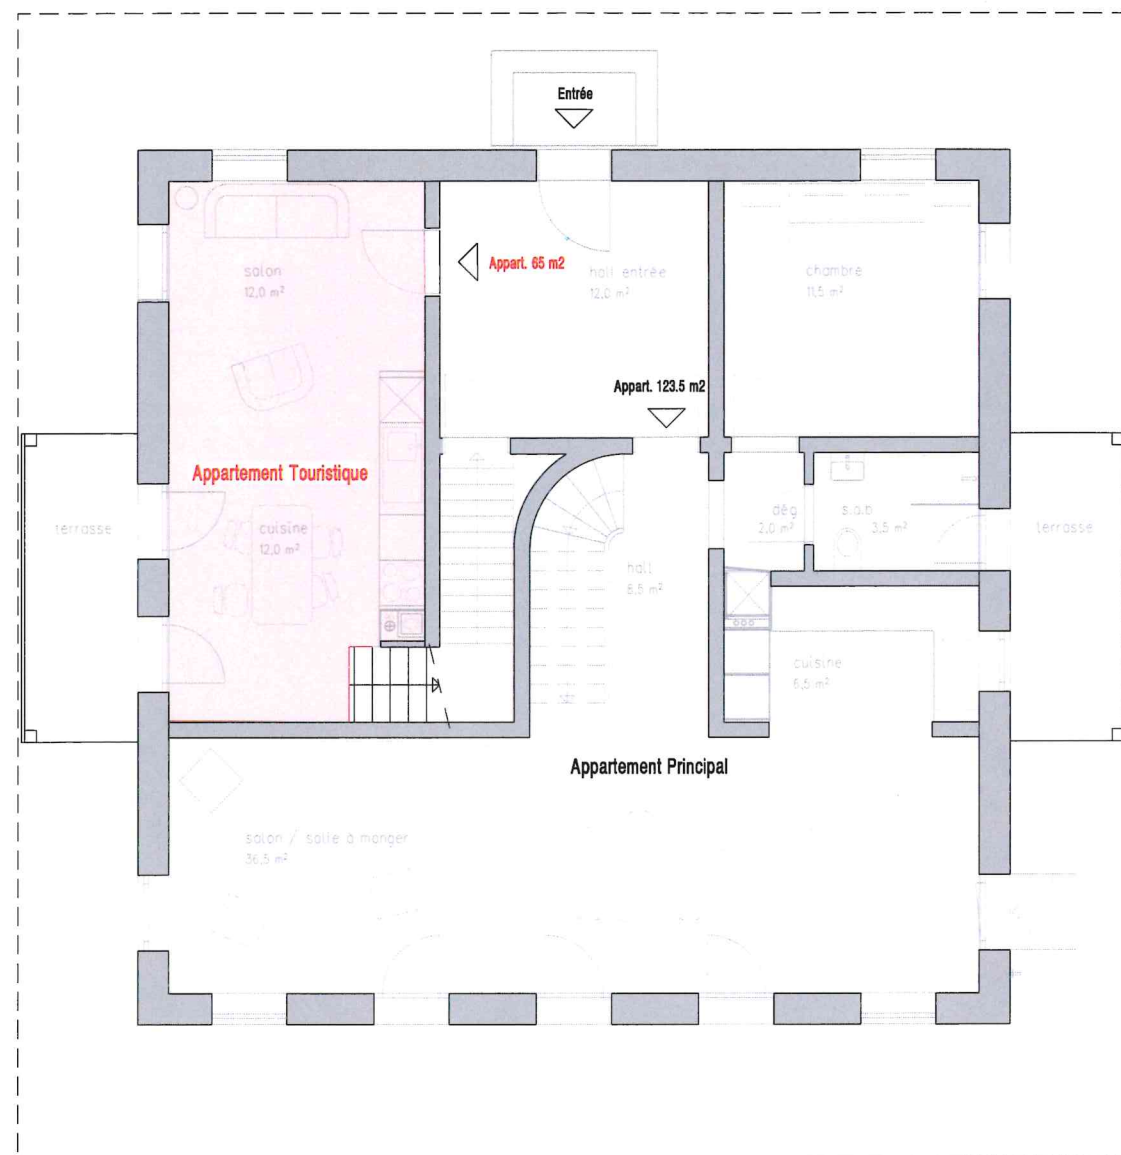

Rez de Chaussée

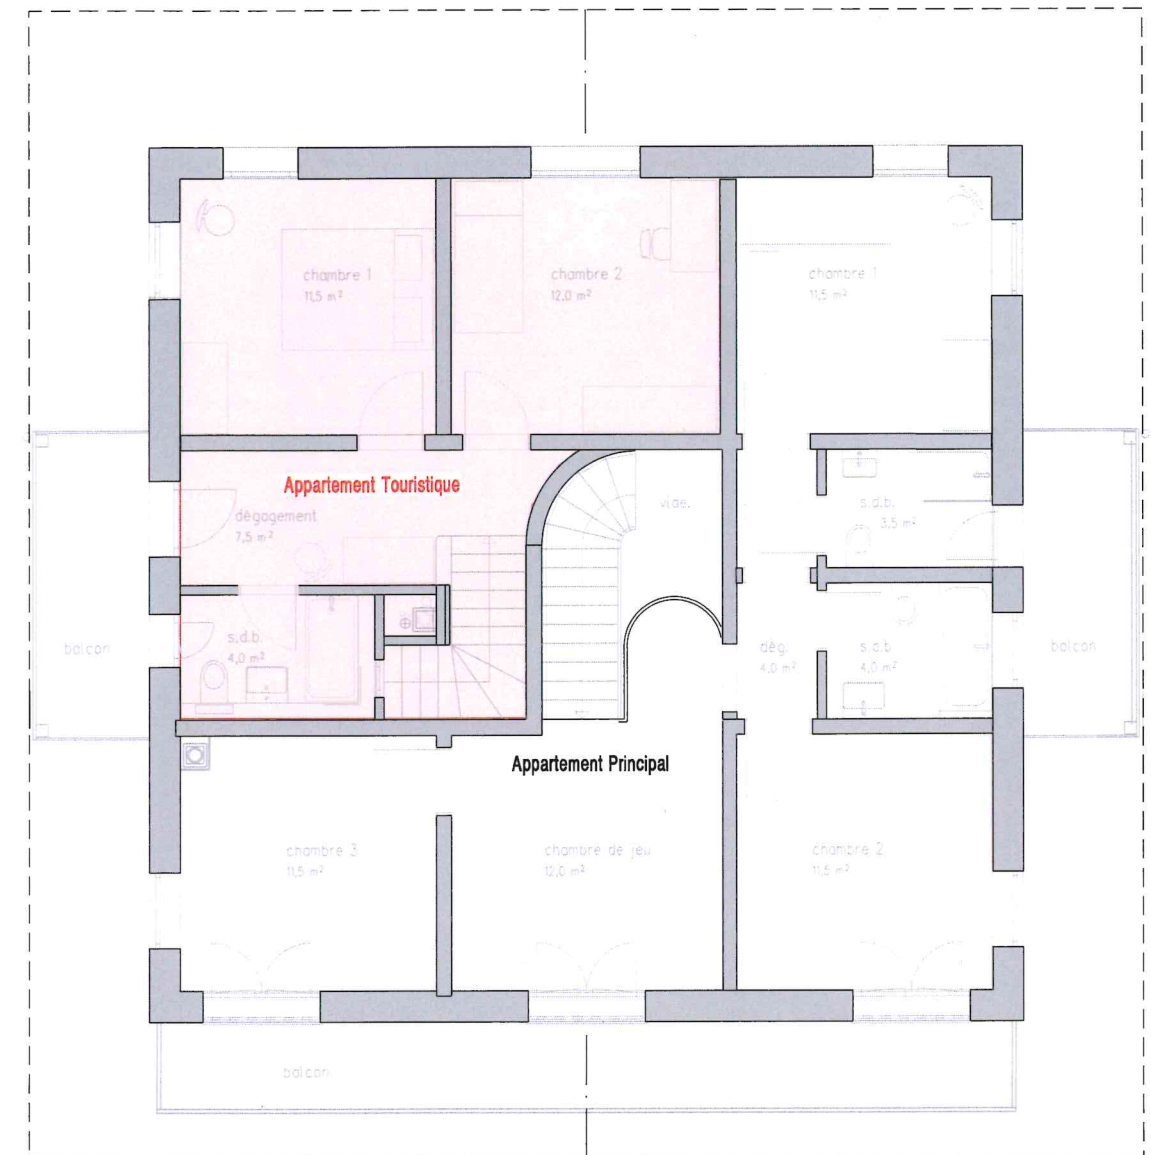

Etage



DIFACO Architecture et Design sàrl
Route Royale 12 1865 Les Diablerets
Tel. 024 492 38 12
www.difaco.ch info@difaco.ch

Plan n° 26-104 / 1
Echelle : 1:100
Dessin : mh
Date : 19.01.2026

Chalet ECA n°3035
Parcelle n° 2115
Chemin du Creux n° 4
1865 LES DIABLERETS

Mise à l'enquête
Dossier CAMAC n° 247 509
Propriété de :
Nicolas PITTET et Victoria PITTET

Commune d'Ormont-Dessus

Mise en conformité
Modification d'affectation d'un appartement
de résidence principale en résidence touristique

Signatures :
L'auteur des plans :
Alain CANDELAS

Les propriétaires :

LEGENDE

- existant
- à démolir
- projeté

(Handwritten signatures of Alain CANDELAS and the owners)