


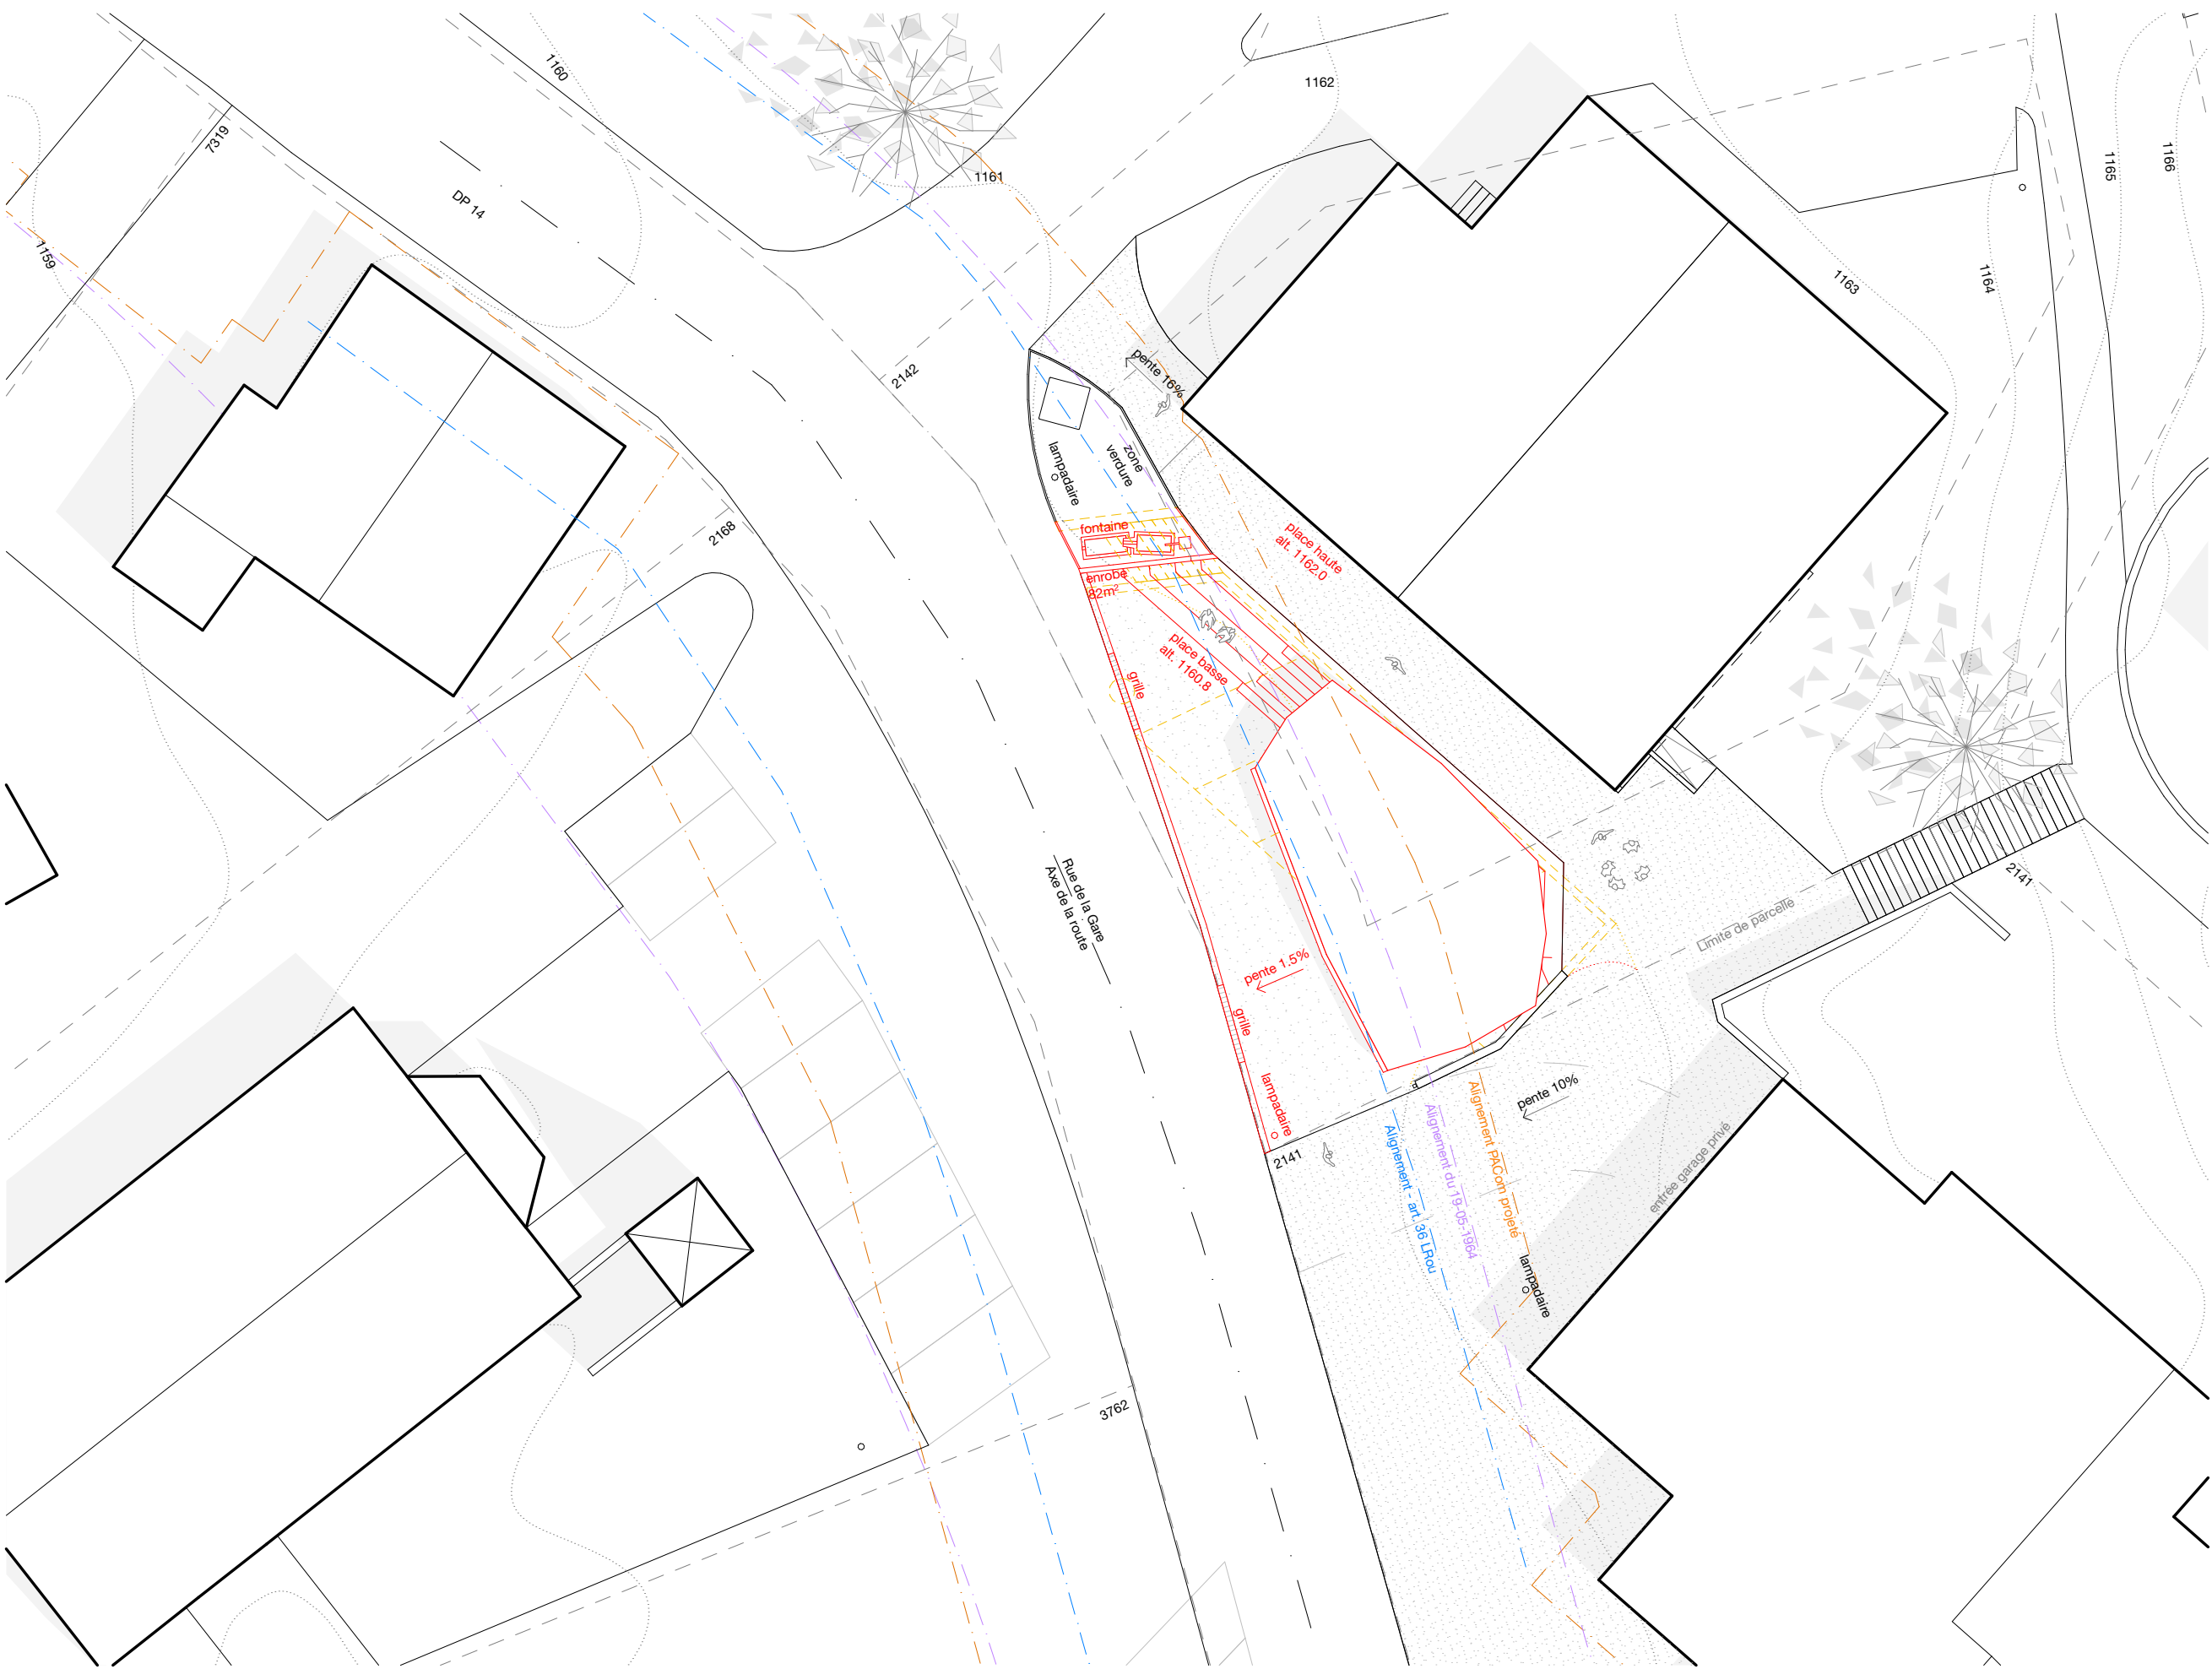

170
PLACE DU VILLAGE DES DIABLERETS
Chemin du Collège 2, 1865 Les Diablerets,
Parcelle 2142

MAITRE D'OUVRAGE
Commune d'Ormont-Dessus

DIRECTION ARCHITECTURALE
eido architectes sàrl
avenue du chamossaire 16 - 1860 Aigle
024 426 00 57 - info@eido.ch - www.eido.ch

DIRECTION DES TRAVAUX
eido architectes sàrl
rue de la plaine 40 - 1400 Yverdon-les-Bains
024 426 00 57 - info@eido.ch - www.eido.ch

- INFORMATIONS DESSIN**
LEGENDES
- démolies
 - nouvelles
 - existantes
 - électricité
 - eau potable
 - eau claires
 - eau usée


HISTORIQUE MODIFICATION DES PLANS		
2025.10.16	4.33.DC	NTS

INFORMATIONS DOCUMENT
170 245 589 PLANS ARCHITECTE
101 PLAN SITUATION

ECHELLE
1:200

FORMAT
A3

© eido architectes sàrl
Tous droits réservés. Reproduction, même partielle interdite sans l'accord écrit de l'auteur

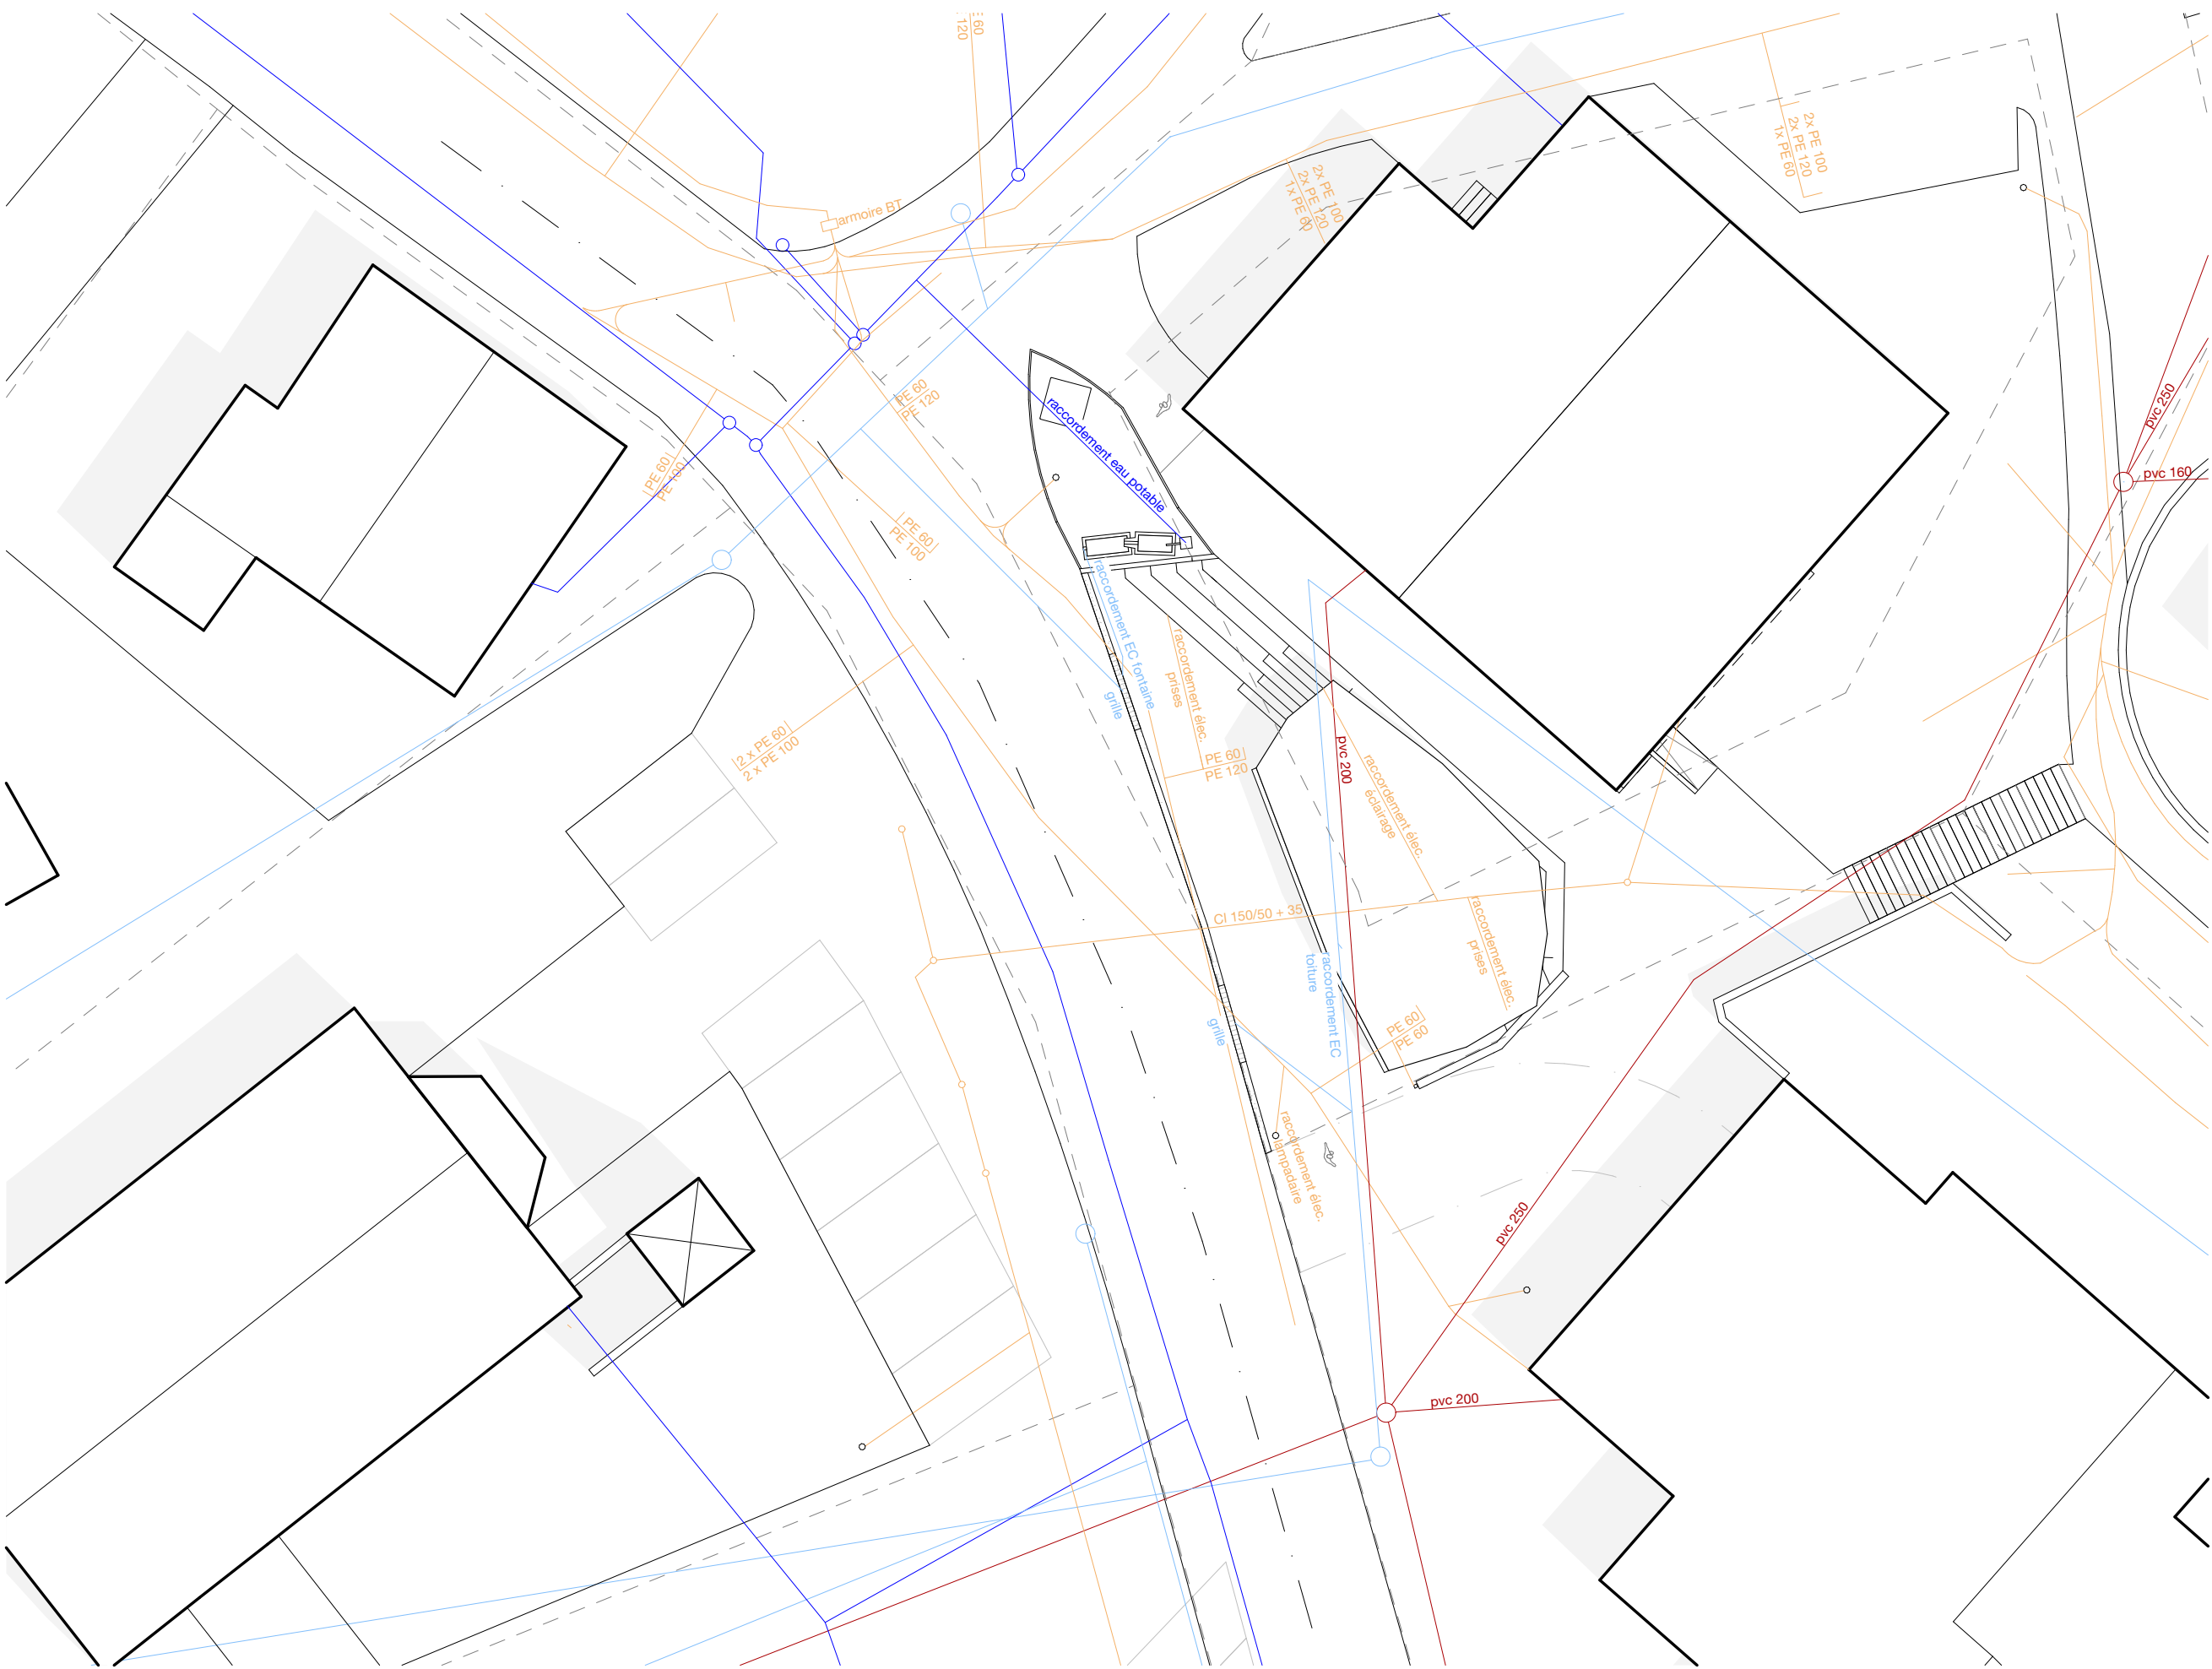

170
PLACE DU VILLAGE DES DIABLERETS
Chemin du Collège 2, 1865 Les Diablerets,
Parcelle 2142

MAITRE D'OUVRAGE
Commune d'Ormont-Dessus

DIRECTION ARCHITECTURALE
eido architectes sàrl
avenue du chamossaire 16 - 1860 Aigle
024 426 00 57 - info@eido.ch - www.eido.ch

DIRECTION DES TRAVAUX
eido architectes sàrl
rue de la plaine 40 - 1400 Yverdon-les-Bains
024 426 00 57 - info@eido.ch - www.eido.ch

INFORMATIONS DESSIN
LEGENDES

- démolies
- nouvelles
- existantes
- électricité
- eau potable
- eau claires
- eau usée

HISTORIQUE
MODIFICATION DES PLANS


2025.10.16	4.33.PR	NTS
------------	---------	-----


INFORMATIONS DOCUMENT
170 245 589 PLANS ARCHITECTE
102 PLAN CANALISATIONS

ECHELLE
1:200

FORMAT
A3

© eido architectes sàrl
Tous droits réservés. Reproduction, même partielle interdite sans l'accord écrit de l'auteur


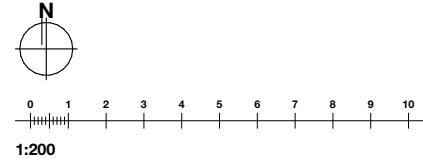


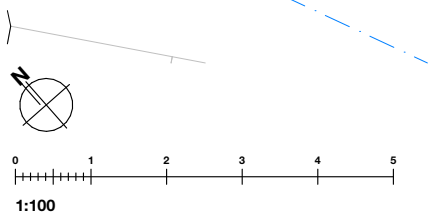

Les Diablerets, le

MAITRE D'OUVRAGE
Commune d'Ormont-Dessus
Rue de la Gare 1
1865 Les Diablerets

© eido architectes sàrl
Tous droits réservés. Reproduction, même partielle interdite sans l'accord écrit de l'auteur

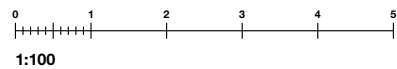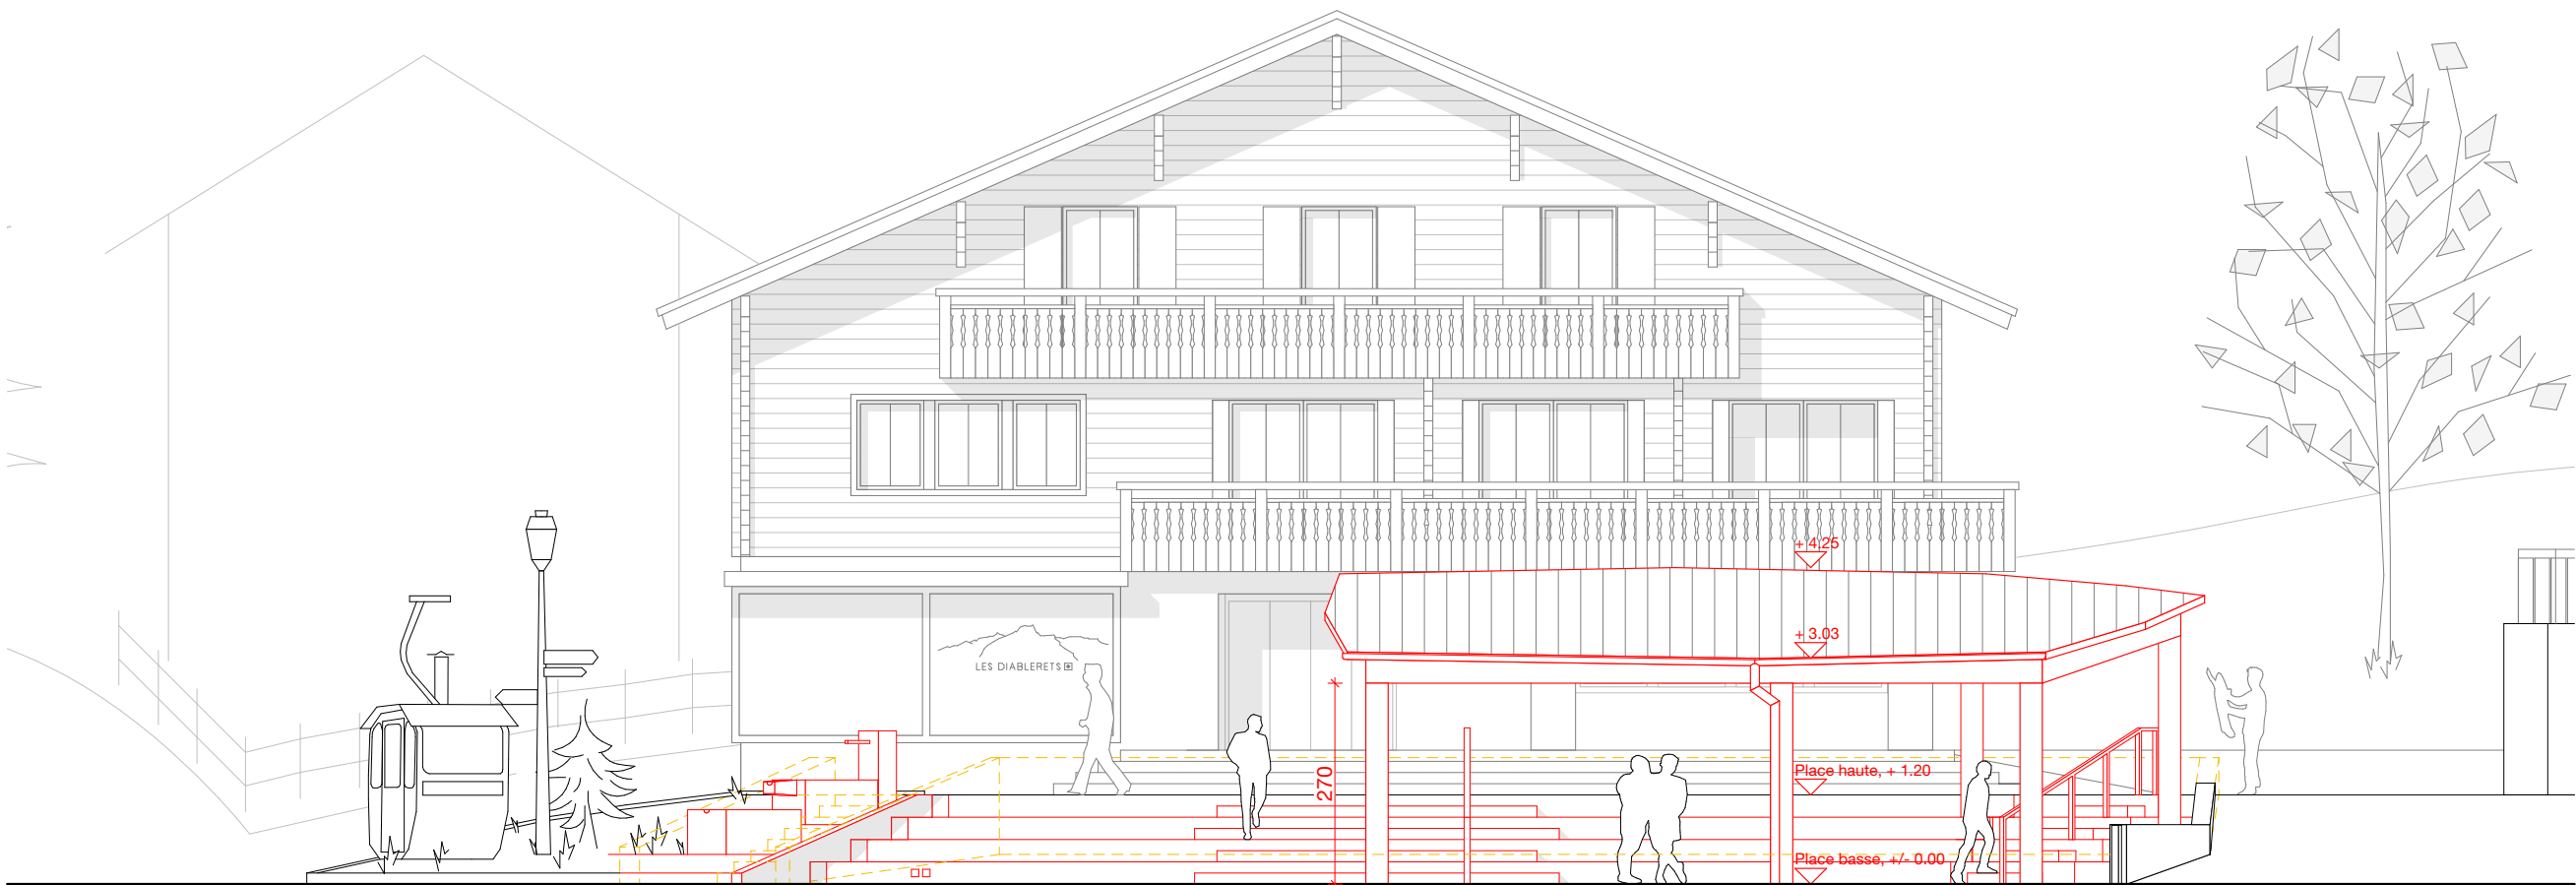

501 ÉLÉVATION SUD

Les Diablerets, le

ARCHITECTE
eido architectes sàrl

Diogo Dos Santos
architecte hes sia reg a

MAITRE D'OUVRAGE
Commune d'Ormont-Dessus

Rue de la Gare 1
1865 Les Diablerets

170
PLACE DU VILLAGE DES DIABLERETS
Chemin du Collège 2, 1865 Les Diablerets,
Parcelle 2142

MAITRE D'OUVRAGE
Commune d'Ormont-Dessus

DIRECTION ARCHITECTURALE
eido architectes sàrl
avenue du chamossaire 16 - 1860 Aigle
024 426 00 57 - info@eido.ch - www.eido.ch

DIRECTION DES TRAVAUX
eido architectes sàrl
rue de la plaine 40 - 1400 Yverdon-les-Bains
024 426 00 57 - info@eido.ch - www.eido.ch

INFORMATIONS DESSIN
LEGENDES

- démolies
- nouvelles
- existantes
- électricité
- eau potable
- eau claires
- eau usée

HISTORIQUE
MODIFICATION DES PLANS


2025.10.16	4.33.DC	NTS
------------	---------	-----

INFORMATIONS DOCUMENT
170 245 589 PLANS ARCHITECTE
501 ÉLÉVATION SUD

ECHELLE
1:100

FORMAT
A3

© eido architectes sàrl
Tous droits réservés. Reproduction, même partielle interdite sans l'accord écrit de l'auteur

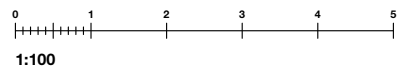

502 ÉLEVATION OUEST

Les Diablerets, le

ARCHITECTE
eido architectes sàrl

Diogo Dos Santos
architecte hes sia reg a

MAITRE D'OUVRAGE
Commune d'Ormont-Dessus

Rue de la Gare 1
1865 Les Diablerets

170
PLACE DU VILLAGE DES DIABLERETS
Chemin du Collège 2, 1865 Les Diablerets,
Parcelle 2142

MAITRE D'OUVRAGE
Commune d'Ormont-Dessus

DIRECTION ARCHITECTURALE
eido architectes sàrl
avenue du chamossaire 16 - 1860 Aigle
024 426 00 57 - info@eido.ch - www.eido.ch

DIRECTION DES TRAVAUX
eido architectes sàrl
rue de la plaine 40 - 1400 Yverdon-les-Bains
024 426 00 57 - info@eido.ch - www.eido.ch

- INFORMATIONS DESSIN**
LEGENDES
- démolies
 - nouvelles
 - existantes
 - électricité
 - eau potable
 - eau claires
 - eau usée


HISTORIQUE MODIFICATION DES PLANS		
2025.10.16	4.33.DC	NTS

INFORMATIONS DOCUMENT
170 245 589 PLANS ARCHITECTE
502 ÉLEVATION OUEST

ECHELLE
1:100

FORMAT
A3

© eido architectes sàrl
Tous droits réservés. Reproduction, même partielle interdite sans l'accord écrit de l'auteur

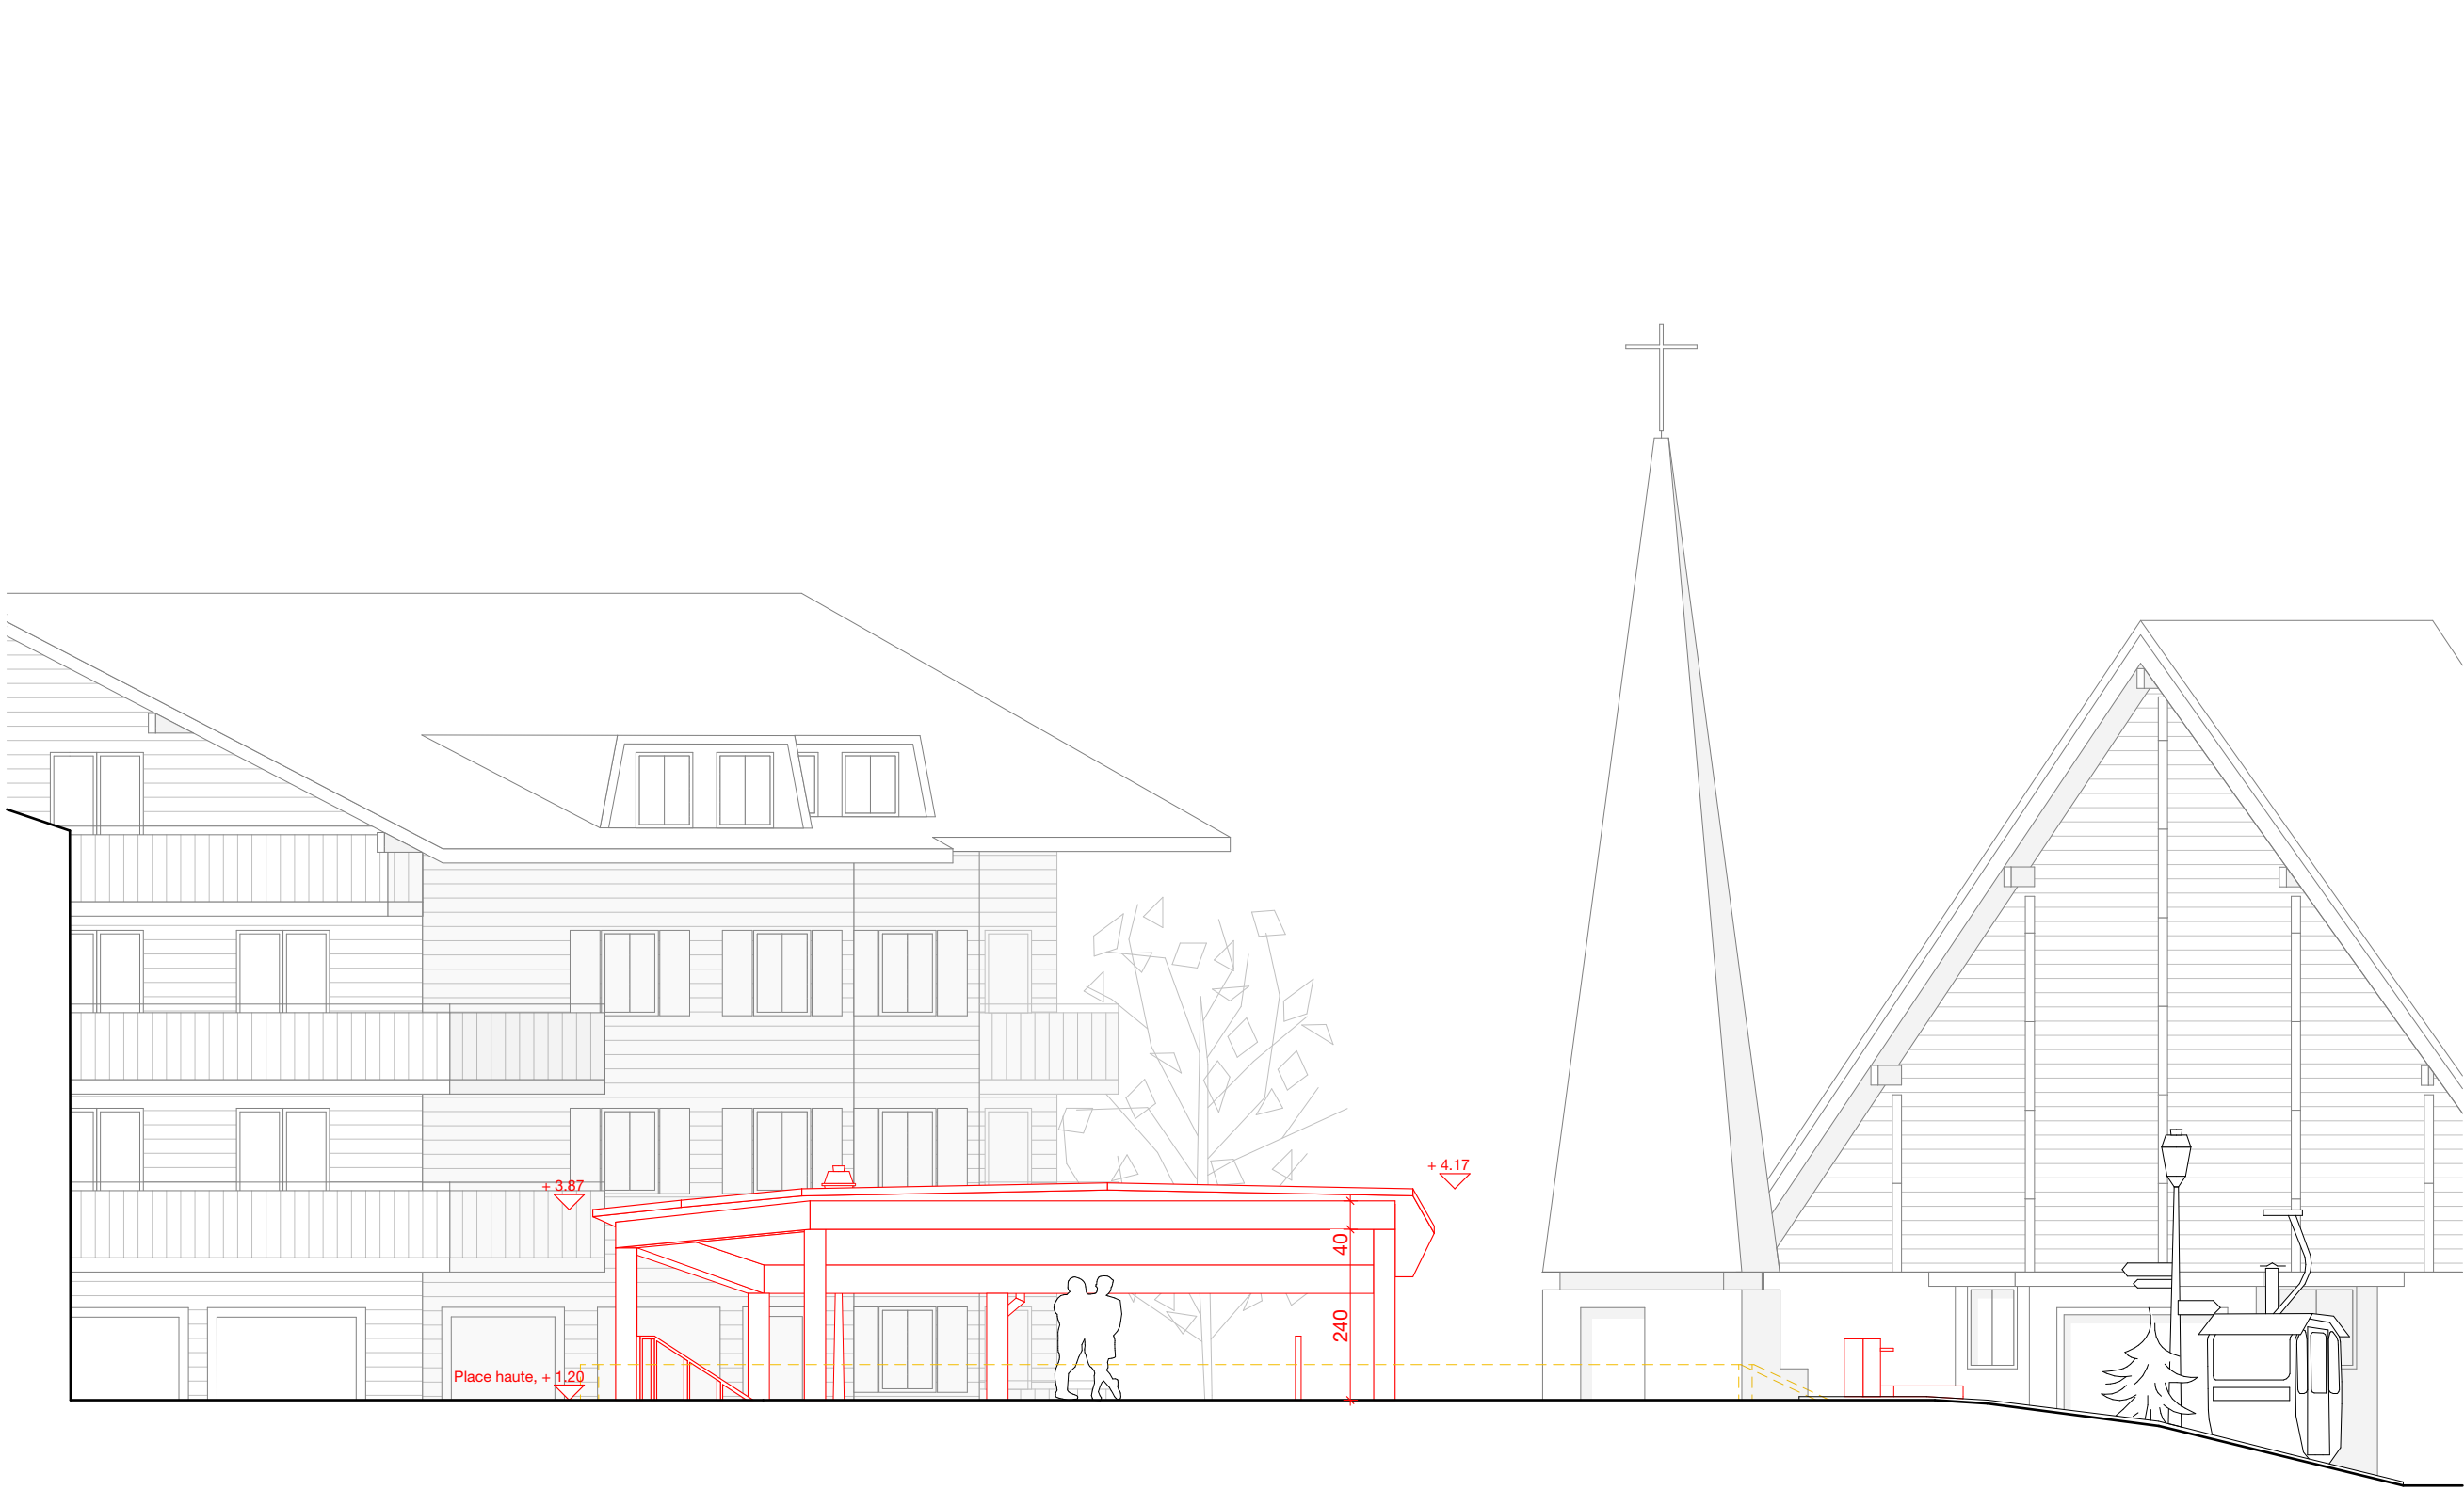

0 1 2 3 4 5
1:100

503 ÉLÉVATION NORD

Les Diablerets, le

ARCHITECTE
eido architectes sàrl

Diogo Dos Santos
architecte hes sia reg a

MAITRE D'OUVRAGE
Commune d'Ormont-Dessus

Rue de la Gare 1
1865 Les Diablerets

170
PLACE DU VILLAGE DES DIABLERETS
Chemin du Collège 2, 1865 Les Diablerets,
Parcelle 2142

MAITRE D'OUVRAGE
Commune d'Ormont-Dessus

DIRECTION ARCHITECTURALE
eido architectes sàrl
avenue du chamossaire 16 - 1860 Aigle
024 426 00 57 - info@eido.ch - www.eido.ch

DIRECTION DES TRAVAUX
eido architectes sàrl
rue de la plaine 40 - 1400 Yverdon-les-Bains
024 426 00 57 - info@eido.ch - www.eido.ch

INFORMATIONS DESSIN
LEGENDES

- démolies
- nouvelles
- existantes
- électricité
- eau potable
- eau claires
- eau usée

HISTORIQUE
MODIFICATION DES PLANS

2025.10.16	4.33.DC	NTS
------------	---------	-----

INFORMATIONS DOCUMENT
170 245 589 PLANS ARCHITECTE
503 ÉLÉVATION NORD

ECHELLE
1:100

FORMAT
A3

© eido architectes sàrl
Tous droits réservés. Reproduction, même partielle interdite sans l'accord écrit de l'auteur