


Remarques

Tous les locaux/appartements hors projet et compartimentage hors projet

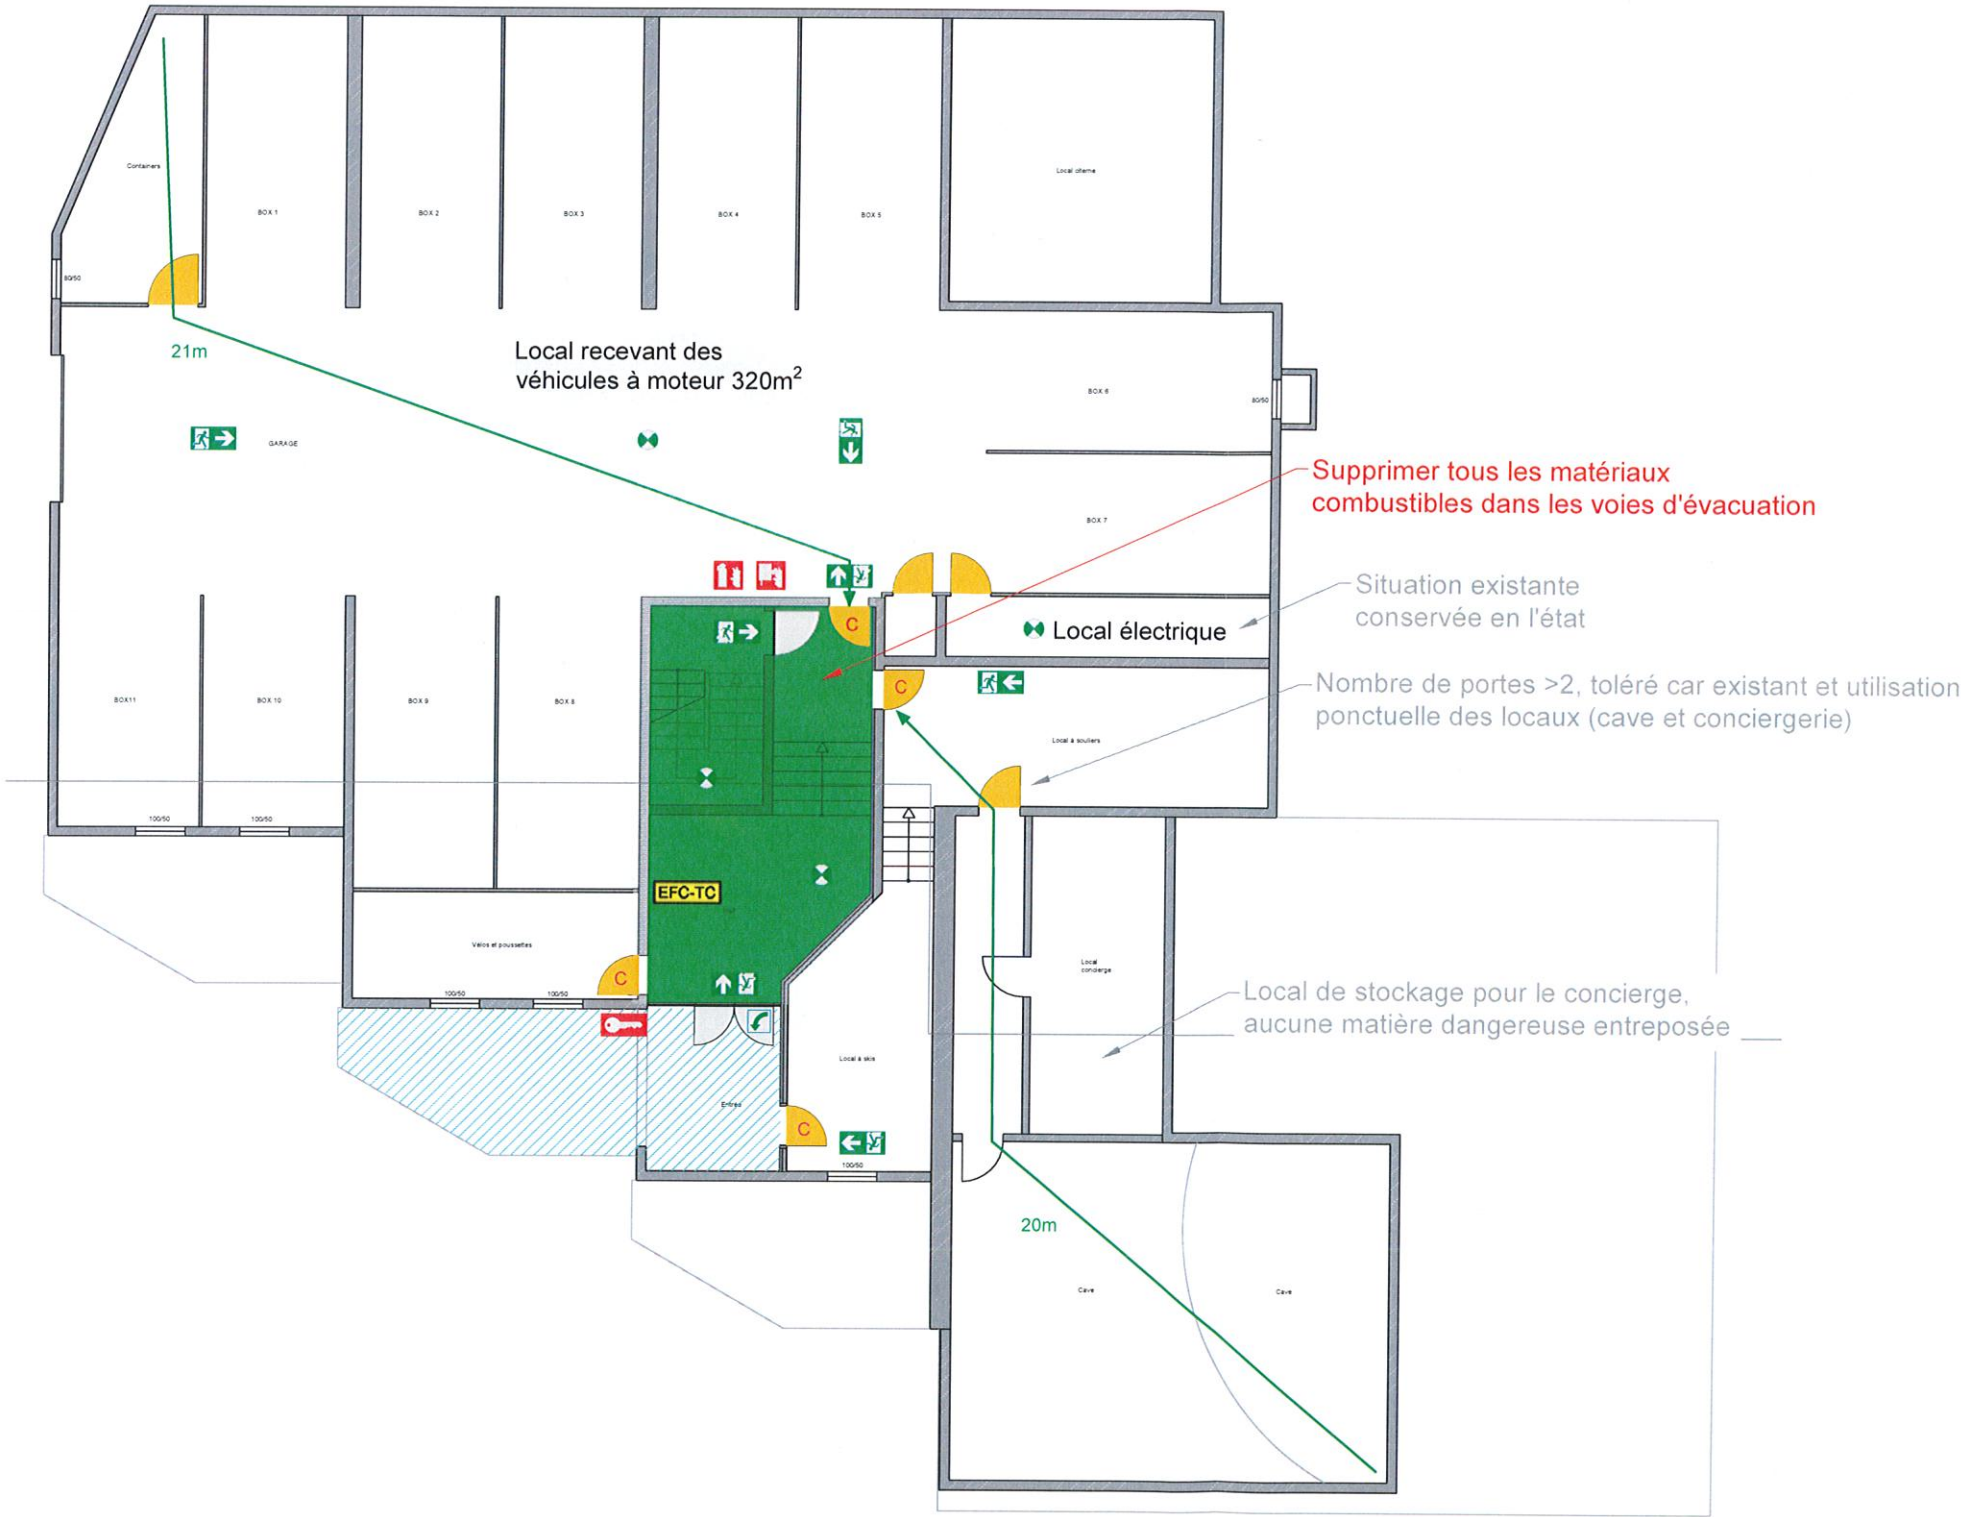

Client	PPE MEILLERET PARC		
Projet	26018-MEILPA		
	Meilleret-Parc La Gare 10, 1865 Les Diablerets Rénovation énergétique d'un immeuble d'habitation Numéro CAMAC 247172		
Phase	ENQUÊTE	Plan n° 001	Etage Sous-sol

Géométrie / Affectation / Compartimentage coupe-feu			
Hauteur bâtiment	Moyenne hauteur (16m)		
Affectation	Habitation et Local abritant des véh. à moteurs <600m³		
Concept:	Concept standard "constructif" avec écart aux directives		
Obturations gaines techniques	En dalle, EI30		
VDP Portes CF	Par défaut 90 cm minimum, sauf indication		
Système porteur	Dalles d'étages	Voies d'évacuation verticales	Parois formant compartiment coupe-feu
R 60	REI 60	REI60-RF1	EI60 sous-sol // EI30 hors-terre
R Q dernier niveau			

Signatures		Modifications				
Responsable RAQ	Tabi Memic - Spécialiste AEA	Indice	Date	Dessin	Contrôle	Remarques
Maître de l'ouvrage						
Nom	Danielle Bonzon (admin)					
Architecte						
Nom	Nadia Gloor					
		Date de création	Dessin	Contrôle	Echelle	Dimension plan
		18.02.2026	LB	TM	1:150	420x297mm

Légende			Résistance au feu / Matériaux / Agres / Symboles	
Mur CF REI 60 à REI 180	RF1	E 30		
(R)EI 30-RF1	(R)EI 30	E 60		
(R)EI 60-RF1	(R)EI 60	Verre EI 30		
(R)EI 90-RF1	(R)EI 90	Verre EI 60		
Matériau de construction RF3	Matériau de construction RF2	Matériau de construction RF1		
Porte sans exigence	Porte EI 30 Asservie DI	Local / zone avec éclairage de sécurité		
Porte EI 30	Porte à enroulement / rideau coupe-feu EI 60	Balisage de secours éclairé		
Porte EI 30 Asservie DI	Voie d'évacuation verticale	Balisage de secours		
Porte EI 30 Ferme-porte	Voie d'évacuation horizontale	Voie de fuite avec longueur		
Porte EI 30 Asservie DI Automatique	Voie de circulation	Distance réglementaire		
Porte T 30 Existante	Lieu de rassemblement	26m Texte longueur		
Porte T 30 Existante	Ferme-porte	Accès Plain-Pied		
		Unités d'utilisation		

Accès Pompier	D&C Centrale Détection incendie	Bât. avec DI totale
Accès Pompier supplémentaire	DI-TC Tableau de commande de détection incendie	EFC-TC Tableau de commande de désenfumage
Accès centrale sprinklers	I Détection incendie	BAL-TC Tableau de commande désenfumage par balayage
Accès camion Pompier	I Extincteur portatif	EXE Extraction de fumée et de chaleur
Feu Flash	I Poste incendie	EXM Extraction motorisée
Torche	AS Ascenseur Sapeurs-pompiers	EXN Extraction naturelle
Dépôt à clés (extérieur)	T Tirette de secours	V Ventilateur désenfumage par balayage
Coffre à clés (intérieur)	P Poussoir avec alarme	C Commande manuelle
Gaine technique / Paroi EI	D Déclencheur manuel d'alarme	A Air amené / flux d'air naturel
Gaine technique	P Poussoir anti-panique	A Air pulsé / aspiration mécanique
Obturation en dalle	B Bouton d'ouverture d'urgence	P Photovoltaïque
SPR-C Centrale sprinkler	F Fermeture d'urgence selon SN EN 179 / non verrouillable	M Mise hors tension (HT, PV, ...)
Sprinkler	F Fermeture anti-panique selon SN EN 1125	O Onduleur installation photovoltaïque
Point d'alimentation avec raccord Storz (colonne sèche)		
Point de prélèvement avec raccord Storz (colonne sèche)		

Tous les locaux/appartements hors projet et compartimentage hors projet



Géométrie / Affection / Compartimentage coupe-feu			
Hauteur bâtiment		Moyenne hauteur (16m)	
Affection		Habitation et Local abritant des véh. à moteurs <600m ³	
Concept:		Concept standard "constructif" avec écart aux directives	
Obturations gaines techniques		En dalle, EI30	
VDP Portes CF		Par défaut 90 cm minimum, sauf indication	
Système porteur	Dalles d'étages	Voies d'évacuation verticales	Parois formant compartiment coupe-feu
R 60			
R 0 dernier niveau	REI 60	REI60-RF1	EI60 sous-sol // EI30 hors-terre


Date de création	Dessin	Contrôle	Echelle	Dimension plan
18.02.2026	LB	TM	1:150	420x297mm

 Mur CF REI 60 à REI 180	 RF1	 E 30
 (R)EI 30-RF1	 (R)EI 30	 E 60
 (R)EI 60-RF1	 (R)EI 60	 Verre EI 30
 (R)EI 90-RF1	 (R)EI 90	 Verre EI 60

 Matériau de construction RF3	 Matériau de construction RF2	 Matériau de construction RF1
 Porte sans exigence	 Porte EI 30 Asservie DI	 Local / zone avec éclairage de sécurité
 Porte EI 30	 Porte à enrôlement / rideau coupe-feu EI 60	 Balisage de secours éclairé
 Porte EI 30 Asservie DI	 Voie d'évacuation verticale	 Balisage de secours
 Porte EI 30 Ferme-porte	 Voie d'évacuation horizontale	 Voie de fuite avec longueur
 Porte EI 30 Asservie DI Automatique	 Voie de circulation	 Distance réglementaire
 Porte T 30 Existante	 Lieu de rassemblement	 26m Texte longueur
 Porte T 30 Existante Ferme-porte	 Accès Plain-Pied	 Unités d'utilisation

	Accès Pomier		Centrale Detection incendie		Bât avec DI totale
	Accès Pomier supplémentaire		Tableau de commande de detection incendie		Tableau de commande de désenfumage
	Accès centrale sprinklers		Détection incendie		Tableau de commande désenfumage par balayage
	Accès camion Pomier		Extincteur portatif		Extraction de fumée et de chaleur
	Feu Flash		Poste incendie		Extraction motorisée
	Torché		Ascenseur Sapeurs-pompiers		Extraction naturelle
	Dépôt à clés (extérieur)		Tirette de secours		Ventilateur désenfumage par balayage
	Coffre à clés (intérieur)		Poussoir avec alarme		Commande manuelle
	Gaine technique / Paroi EI		Déclencheur manuel d'alarme		Air amené / flux d'air naturel
	Gaine technique Obturation en dalle		Poussoir anti-panique		Air pulsé / aspiration mécanique
	Centrale sprinkler		Bouton d'ouverture d'urgence		Photovoltaïque
	Sprinkler		Fermeture d'urgence selon SN EN 179 - non verrouillable		Mise hors tension (HT, PV, ...)
	Point d'alimentation avec raccord Storz (colonne sèche)		Fermeture anti-panique selon SN EN 1125		Onduleur installation photovoltaïque
	Point de prélèvement avec raccord Storz (colonne sèche)				

Tous les locaux/appartements hors projet et compartimentage hors projet

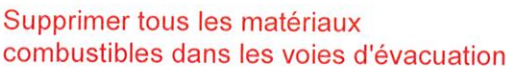

Parois et plafond RF1

Client	PPE MEILLERET PARC				
Projet	26018-MEILPA				
	Meilleret-Parc La Gare 10, 1865 Les Diablerets Rénovation énergétique d'un immeuble d'habitation Numéro CAMAC 247172				
Phase	ENQUÊTE	Plan n°	003	Etage	Rez-supérieur


Géométrie / Affection / Compartimentage coupe-feu			
Hauteur bâtiment		Moyenne hauteur (16m)	
Affection		Habitation et Local abritant des véh. à moteurs <600m ³	
Concept:		Concept standard "constructif" avec écart aux directives	
Obturations gaines techniques		En dalle, EI30	
VDP Portes CF		Par défaut 90 cm minimum, sauf indication	
Système porteur	Dalles d'étages	Voies d'évacuation verticales	Parois formant compartiment coupe-feu
R 60			
R 0 dernier niveau	REI 60	REI60-RF1	EI60 sous-sol // EI30 hors-terre

Date de création	Dessin	Contrôle	Echelle	Dimension plan
18.10.2026	LB	TM	1:150	420x297mm

- | | | |
|---|--|---|
|  Mur CF REI 60 à REI 180 |  RF1 |  E 30 |
|  (R)EI 30-RF1 |  (R)EI 30 |  E 60 |
|  (R)EI 60-RF1 |  (R)EI 60 |  Verre EI 30 |
|  (R)EI 90-RF1 |  (R)EI 90 |  Verre EI 60 |
|  Matériau de construction RF3 |  Matériau de construction RF2 |  Matériau de construction RF1 |
|  Porte sans exigence |  Porte EI 30 Asservie DI |  Local / zone avec éclairage de sécurité |
|  Porte EI 30 |  Porte à enroulement / rideau coupe-feu EI 60 |  Balisage de secours éclairé |
|  Porte EI 30 Asservie DI |  Voie d'évacuation verticale |  Balisage de secours |
|  Porte EI 30 Ferme-porte |  Voie d'évacuation horizontale |  Voie de fuite avec longueur |
|  Porte EI 30 Asservie DI Automatique |  Voie de circulation |  Distance réglementaire |
|  Porte T 30 Existante |  Lieu de rassemblement |  26m Texte longueur |
|  Porte T 30 Existante Ferme-porte |  Accès Plain-Pied |  Unités d'utilisation |

- | | | |
|--------------------|---|---|
| | Centrale Détection incendie | |
| | Tableau de commande de détection incendie | Tableau de commande de désenfumage |
| | Détection incendie | Tableau de commande de désenfumage par balayage |
| | | |
| | | |
| | | |
| | | |
| | | |
| | | |
| | | |
| | | |
| Centrale sprinkler | | |
| | | |
| | | |
| | | |

Tous les locaux/appartements hors projet et compartimentage hors projet

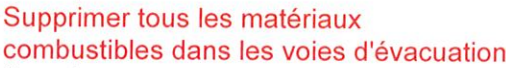

Client	PPE MEILLERET PARC		
Projet	26018-MEILPA		
	Meilleret-Parc La Gare 10, 1865 Les Diablerets Rénovation énergétique d'un immeuble d'habitation Numéro CAMAC 247172		
Phase	ENQUÊTE	Plan n° 004	Etage 1er étage

Géométrie / Affectation / Compartimentage coupe-feu			
Hauteur bâtiment		Moyenne hauteur (16m)	
Affectation		Habitation et Local abritant des véh. à moteurs <600m ³	
Concept:		Concept standard "constructif" avec écart aux directives	
Obturations gaines techniques		En dalle, EI30	
VDP Portes CF		Par défaut 90 cm minimum, sauf indication	
Système porteur	Dalles d'étages	Voies d'évacuation verticales	Parois formant compartiment coupe-feu
R 50			
R 0 dernier niveau	REI 60	REI60-RF1	EI60 sous-sol / EI30 hors-terre

Nadia Gloor
N. Gloor


Indice	Date	Dessin	Contrôle	Remarques

Date de création	Dessin	Contrôle	Echelle	Dimension plan
18.10.2026	LB	TM	1:150	420x297mm

- | | | |
|---|--|---|
|  Mur CF REI 60 à REI 150 |  RF1 |  E 30 |
|  (R)EI 30-RF1 |  (R)EI 30 |  E 60 |
|  (R)EI 60-RF1 |  (R)EI 60 |  Verre EI 30 |
|  (R)EI 90-RF1 |  (R)EI 90 |  Verre EI 60 |
-
- | | | |
|---|--|---|
|  Matériau de construction RF3 |  Matériau de construction RF2 |  Matériau de construction RF |
|  Porte sans exigence |  Porte EI 30 Asservie DI |  Local / zone avec éclairage de sécurité |
|  Porte EI 30 |  Porte à enroulement / rideau coupe-feu EI 60 |  Balisage de secours éclairé |
|  Porte EI 30 Asservie DI |  Voie d'évacuation verticale |  Balisage de secours |
|  Porte EI 30 Ferme-porte |  Voie d'évacuation horizontale |  Voie de fuite avec longueur |
|  Porte EI 30 Asservie DI Automatique |  Voie de circulation |  Distance réglementaire |
|  Porte T 30 Existante |  Lieu de rassemblement |  26m Texte longueur |
|  Porte T 30 Existante Ferme-porte |  Accès Plain-Pied |  Unités d'utilisation |

- | | | | | | |
|---|---|---|---|---|--|
|  | Accès Pompiers |  | Centrale Détection Incendie |  | Bât. avec DI totale |
|  | Accès Pompiers supplémentaire |  | Tableau de commande de détection incendie |  | Tableau de commande de désenfumage |
|  | Accès centrale sprinklers |  | Détection incendie |  | Tableau de commande désenfumage par balayage |
|  | Accès camion Pompiers |  | Extincteur portatif |  | Extraction de fumée et de chaleur |
|  | Feu Flash |  | Poste incendie |  | Extraction motorisée |
|  | Torche |  | Ascenseur Sapeurs-pompiers |  | Extraction naturelle |
|  | Dépôt à clés (extérieur)
Coffre à clés (intérieur) |  | Tirette de secours |  | Ventilateur désenfumage par balayage |
|  | Gaine technique / Paroi EI |  | Poussoir avec alarme |  | Commande manuelle |
|  | Gaine technique
Obturation en dalle |  | Déclencheur manuel d'alarme |  | Air amené / flux d'air naturel |
|  | Centrale sprinkler |  | Poussoir anti-panique |  | Air pulsé / aspiration mécanique |
|  | Sprinkler |  | Bouton d'ouverture d'urgence |  | Photovoltaïque |
|  | Point d'alimentation avec raccord Storz (colonne sèche) |  | Fermeture d'urgence selon SN EN 179 / non verrouillable |  | Mise hors tension (HT, PV, ...) |
|  | Point de prélèvement avec raccord Storz (colonne sèche) |  | Fermeture anti-panique selon SN EN 1125 |  | Onduleur installation photovoltaïque |

Tous les locaux/appartements hors projet et compartimentage hors projet

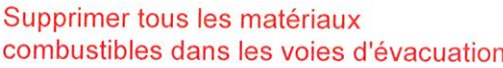

Client	PPE MEILLERET PARC		
Projet	26018-MEILPA		
	Meilleret-Parc La Gare 10, 1865 Les Diablerets Rénovation énergétique d'un immeuble d'habitation Numéro CAMAC 247172		
Phase	ENQUÊTE	Plan n° 005	Etage Combles

Géométrie / Affectation / Compartimentage coupe-feu			
Hauteur bâtiment		Moyenne hauteur (16m)	
Affectation		Habitation et Local abritant des véh. à moteurs <600m ³	
Concept:		Concept standard "constructif" avec écart aux directives	
Obturations gaines techniques		En dalle EI30	
VDP Portes CF		Par défaut 90 cm minimum, sauf indication	
Système porteur	Dalles d'étages	Voies d'évacuation verticales	Parois formant compartiment coupe-feu
R 50			
R 0 dernier niveau	REI 60	REI60-RF1	EI60 sous-sol // EI30 hors-terre

Nadia Gloor
N. Gloor

Date de création	Dessin	Contrôle	Echelle	Dimension plan
18 102 2026	LB	TM	1:150	420x297mm

- | | | |
|---|--|---|
|  Mur CF REI 60 à REI 120 |  RF1 |  E 30 |
|  (R)EI 30-RF1 |  (R)EI 30 |  E 60 |
|  (R)EI 60-RF1 |  (R)EI 60 |  Verre EI 30 |
|  (R)EI 90-RF1 |  (R)EI 90 |  Verre EI 60 |
-
- | | | |
|---|--|---|
|  Matériau de construction RF3 |  Matériau de construction RF2 |  Matériau de construction RF1 |
|  Porte sans exigence |  Porte EI 30 Asservie DI |  Local / zone avec éclairage de sécurité |
|  Porte EI 30 |  Porte à enroulement / rideau coupe-feu EI 60 |  Balisage de secours éclairé |
|  Porte EI 30 Asservie DI |  Voie d'évacuation verticale |  Balisage de secours |
|  Porte EI 30 Ferme-porte |  Voie d'évacuation horizontale |  Voie de fuite avec longueur |
|  Porte EI 30 Asservie DI Automatique |  Voie de circulation |  Distance réglementaire |
|  Porte T 30 Existante |  Lieu de rassemblement |  26m Texte longueur |
|  Porte T 30 Existante Ferme-porte |  Accès Plain-Pied |  Unités d'utilisation |

- | | | | | | |
|---|---|---|--|---|---|
|  | Accès Pompiers |  | Centrale Détection incendie |  | Bât. avec DI totale |
|  | Accès Pompiers supplémentaire |  | Tableau de commande de détection incendie |  | Tableau de commande de désenfumage |
|  | Accès centrale sprinklers |  | Détection incendie |  | Tableau de commande de désenfumage par balayage |
|  | Accès camion Pompiers |  | Extincteur portatif |  | Extraction de fumée et de chaleur |
|  | Feu Flash |  | Poste incendie |  | Extraction motorisée |
|  | Torche |  | Ascenseur Sapeurs-pompiers |  | Extraction naturelle |
|  | Dépôt à clés (extérieur) |  | Tiriette de secours |  | Ventilateur désenfumage par balayage |
|  | Coffre à clés (intérieur) |  | Poussoir avec alarme |  | Commande manuelle |
|  | Gaine technique / Paroi EI |  | Déclencheur manuel d'alarme |  | Air amené / flux d'air naturel |
|  | Gaine technique |  | Poussoir anti-panique |  | Air pulsé / aspiration mécanique |
|  | Centrale sprinkler |  | Bouton d'ouverture d'urgence |  | Photovoltaïque |
|  | Sprinkler |  | Fermeture d'urgence selon SNI EN 179 / non verrouillable |  | Mise hors tension (HT, PV, ...) |
|  | Point d'alimentation avec raccord Storz (colonne sèche) |  | Fermeture anti-panique selon SNI EN 1125 |  | Onduleur installation photovoltaïque |
|  | Point de prélèvement avec raccord Storz (colonne sèche) | | | | |

Tous les locaux/appartements hors projet et compartimentage hors projet

Géométrie / Affection / Compartimentage coupe-feu			
Hauteur bâtiment		Moyenne hauteur (15m)	
Affection		Habitation et Local abritant des véh. à moteurs <600m ³	
Concept:		Concept standard "constructif" avec écart aux directives	
Obturations gaines techniques		En dalle, EI30	
VDP Portes CF		Par défaut 90 cm minimum, sauf indication	
Système porteur	Dalles d'étages	Voies d'évacuation verticales	Parois formant compartiment coupe-feu
R 60	REI 60	REI60-RF1	EI60 sous-sol // EI30 hors-terre
R 0 dernier niveau	REI 60	REI60-RF1	EI60 sous-sol // EI30 hors-terre

Indice	Date	Dessin	Contrôle	Remarques	

Date de création	Dessin	Contrôle	Echelle	Dimension plan
18.02.2026	LB	TM	1:150	420x297mm

	Mur CF REI 60 à REI 180		RF1		E 30
	(R)EI 30-RF1		(R)EI 30		E 60
	(R)EI 60-RF1		(R)EI 60		Verre EI 30
	(R)EI 90-RF1		(R)EI 90		Verre EI 60
	Matériau de construction RF3		Matériau de construction RF2		Matériau de construction RF1
	Porte sans exigence		Porte EI 30 Asservie DI		Local / zone avec éclairage de sécurité
	Porte EI 30		Porte à enroulement / rideau coupe-feu EI 60		Balisateur de secours éclairé
	Porte EI 30 Asservie DI		Voie d'évacuation verticale		Balisateur de secours
	Porte EI 30 Ferme-porte		Voie d'évacuation horizontale		Voie de fuite avec longueur
	Porte EI 30 Asservie DI Automatique		Voie de circulation		Distance réglementaire
	Porte T 30 Existante		Lieu de rassemblement		26m Texte longueur
	Porte T 30 Ferme-porte Existante		Accès Plain-Pied		Unités d'utilisation

- | | | | | | |
|---|---|---|---|---|---|
|  | Accès Pompiers |  | Centrale Détection incendie |  | Bât. avec DI totale |
|  | Accès Pompiers supplémentaire |  | Tableau de commande de détection incendie |  | Tableau de commande de désenfumage |
|  | Accès centrale sprinklers |  | Détection incendie |  | Tableau de commande de désenfumage par balayage |
|  | Accès camion Pompiers |  | Extincteur portatif |  | Extraction de fumée et de chaleur |
|  | Feu Flash |  | Poste incendie |  | Extraction motorisée |
|  | Torche |  | Ascenseur
Sapeurs-pompiers |  | Extraction naturelle |
|  | Dépôt à clés (extérieur)
Coffre à clés (intérieur) |  | Tirette de secours |  | Ventilateur désenfumage par balayage |
|  | Gaine technique / Paroi EI |  | Poussoir avec alarme |  | Commande manuelle |
|  | Gaine technique
Obturation en dalle |  | Déclencheur manuel d'alarme |  | Air amené / flux d'air naturel |
|  | Centrale sprinkler |  | Poussoir anti-panique |  | Air pulsé / aspiration mécanique |
|  | Sprinkler |  | Bouton d'ouverture d'urgence |  | Photovoltaïque |
|  | Point d'alimentation avec raccord Storz (colonne sèche) |  | Fermeture d'urgence selon SN EN 179 / non verrouillable |  | Mise hors tension (HT, PV...) |
|  | Point de prélèvement avec raccord Storz (colonne sèche) |  | Fermeture anti-panique selon SN EN 1125 |  | Onduleur installation photovoltaïque |