


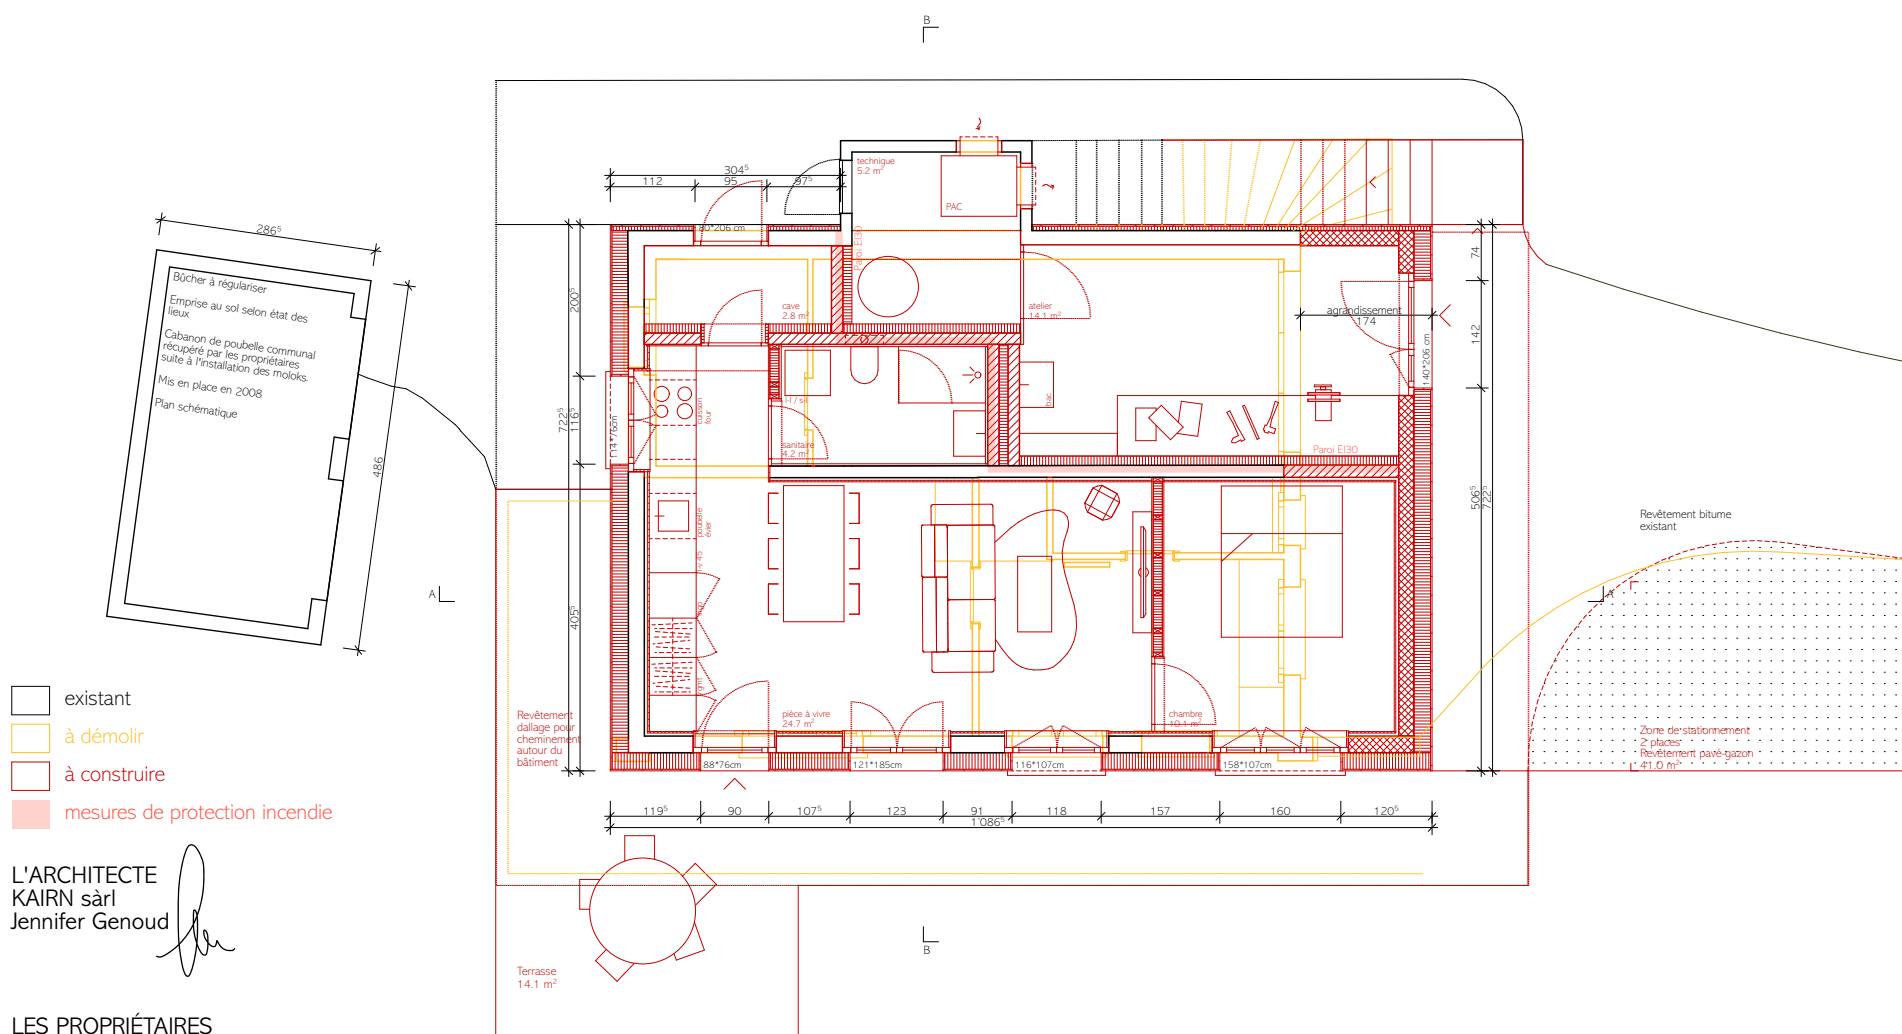

L'ARCHITECTE
KAIRN sàrl
Jennifer Genoud

LES PROPRIÉTAIRES
Raphaël Burkhard
Catherine Burkhard