

173. Famille Buset
CONSTRUCTION D'UN CHALET
Lieu dit : Au Plan Fromentin
1865 Les Diablerets
parcelle 7302

MAITRE D'OUVRAGE
Mary-Claude Buset
route du Pillon 55
1864 Vers-l'Eglise

DIRECTION ARCHITECTURALE
eido architectes sàrl
avenue du Chamossaire 16 - 1860 Aigle
024 524 01 40 - info@eido.ch - www.eido.ch

DIRECTION DES TRAVAUX
eido architectes sàrl
avenue du Chamossaire 16 - 1860 Aigle
024 524 01 40 - info@eido.ch - www.eido.ch

INFORMATIONS DESSIN
LEGENDES

- démolies
- nouvelles
- existantes

HISTORIQUE
MODIFICATION DES PLANS

SIGNATURE


ARCHITECTE
eido architectes sàrl, dipl. sia hes zfh
Diogo Dos Santos
architecte m. arch hes sia

MAITRE D'OUVRAGE
Mary-Claude Buset
route du Pillon 55
1864 Vers-l'Eglise


INFORMATIONS DOCUMENT
33. PROCÉDURE DE DEMANDE
D'AUTORISATION
coupes AA / BB

FORMAT
A3

© eido architectes sàrl
Tous droits réservés. Reproduction, même partielle interdite sans l'accord écrit de l'auteur

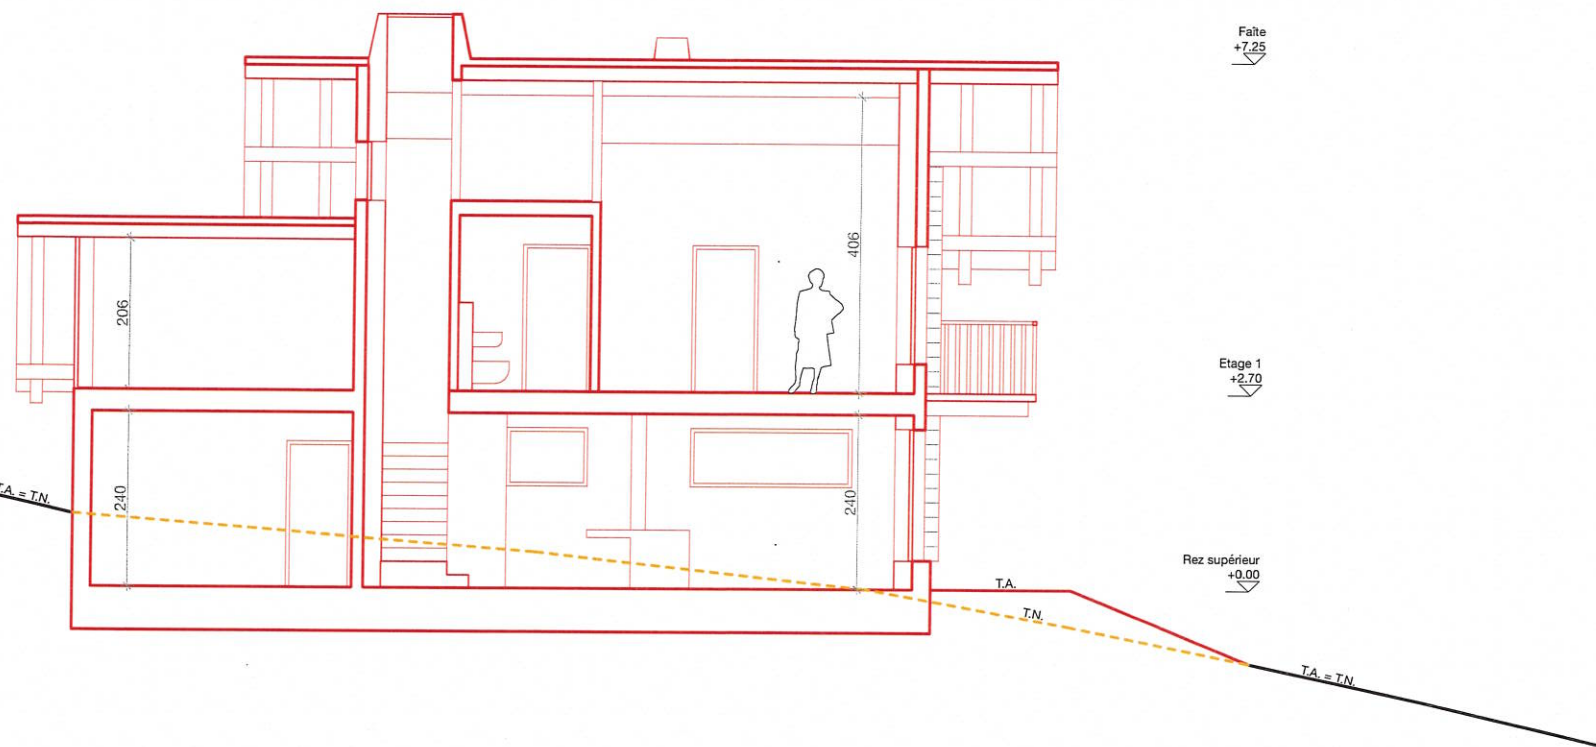

coupe BB

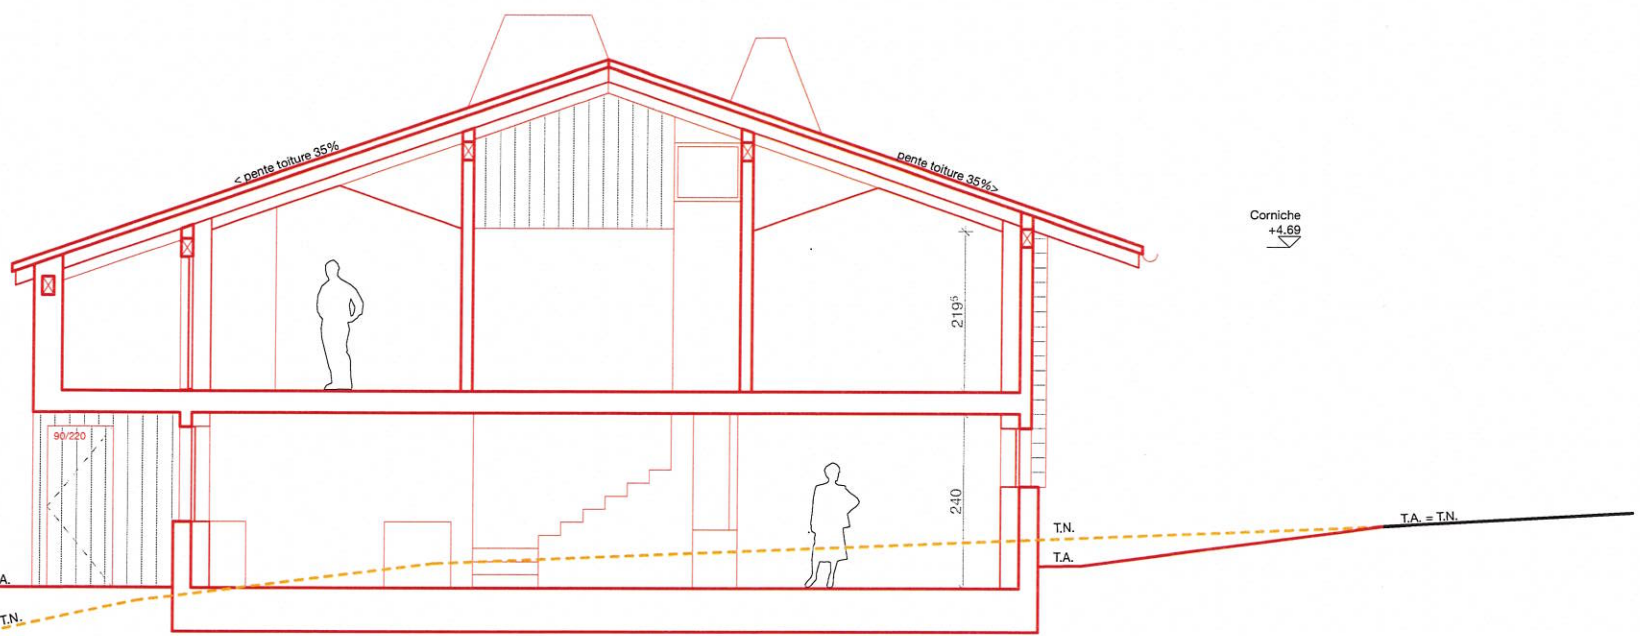

coupe AA

