

173. Famille Busset
CONSTRUCTION D'UN CHALET
 Lieu dit : Au Plan Fromentin
 1865 Les Diablerets
 parcelle 7302

MAITRE D'OUVRAGE
 Mary-Claude Busset
 route du Pilon 55
 1864 Vers-l'Eglise

DIRECTION ARCHITECTURALE
 eido architectes sàrl
 avenue du Chamossaire 16 - 1860 Aigle
 024 524 01 40 - info@eido.ch - www.eido.ch

DIRECTION DES TRAVAUX
 eido architectes sàrl
 avenue du Chamossaire 16 - 1860 Aigle
 024 524 01 40 - info@eido.ch - www.eido.ch

INFORMATIONS DESSIN
LEGENDES

-  démolies
-  nouvelles
-  existantes

HISTORIQUE
MODIFICATION DES PLANS

SIGNATURE

ARCHITECTE
 eido architectes sàrl, dipl. sia hes zfh
 Diogo Dos Santos
 architecte m. arch hes sia

Diogo Dos Santos


MAITRE D'OUVRAGE
 Mary-Claude Busset
 route du Pilon 55
 1864 Vers-l'Eglise

M. Busset


INFORMATIONS DOCUMENT
33. PROCEDURE DE DEMANDE
D'AUTORISATION
 coupe AA / façades nord, raccords terrain

FORMAT
A3

© eido architectes sàrl
 tous droits réservés. Reproduction, même partielle interdite sans l'accord écrit de l'auteur

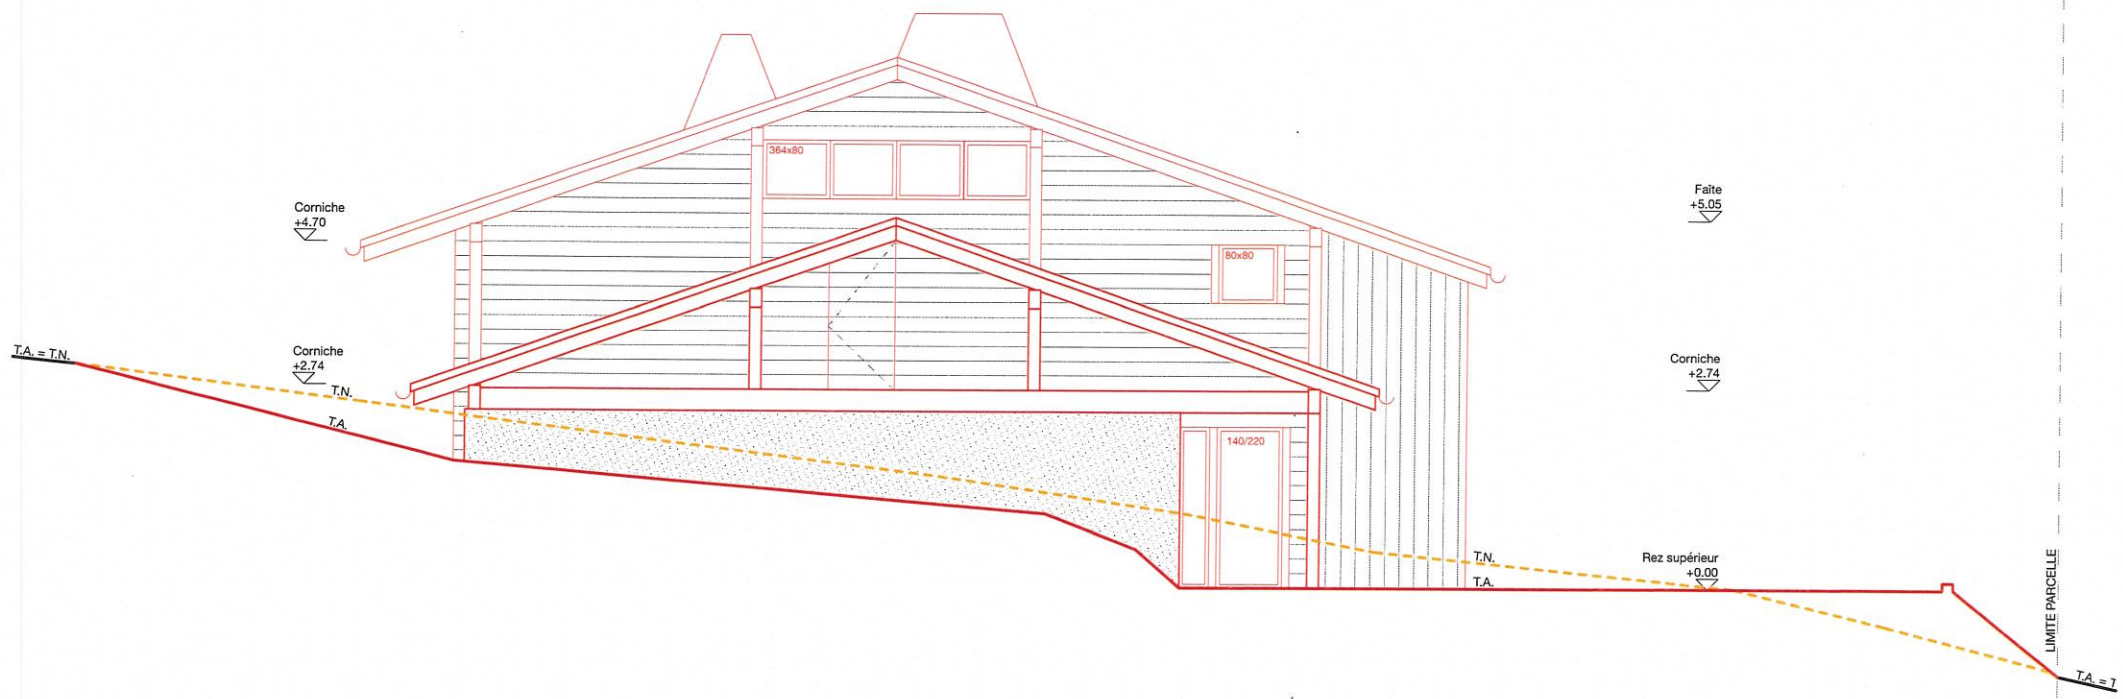

façade nord

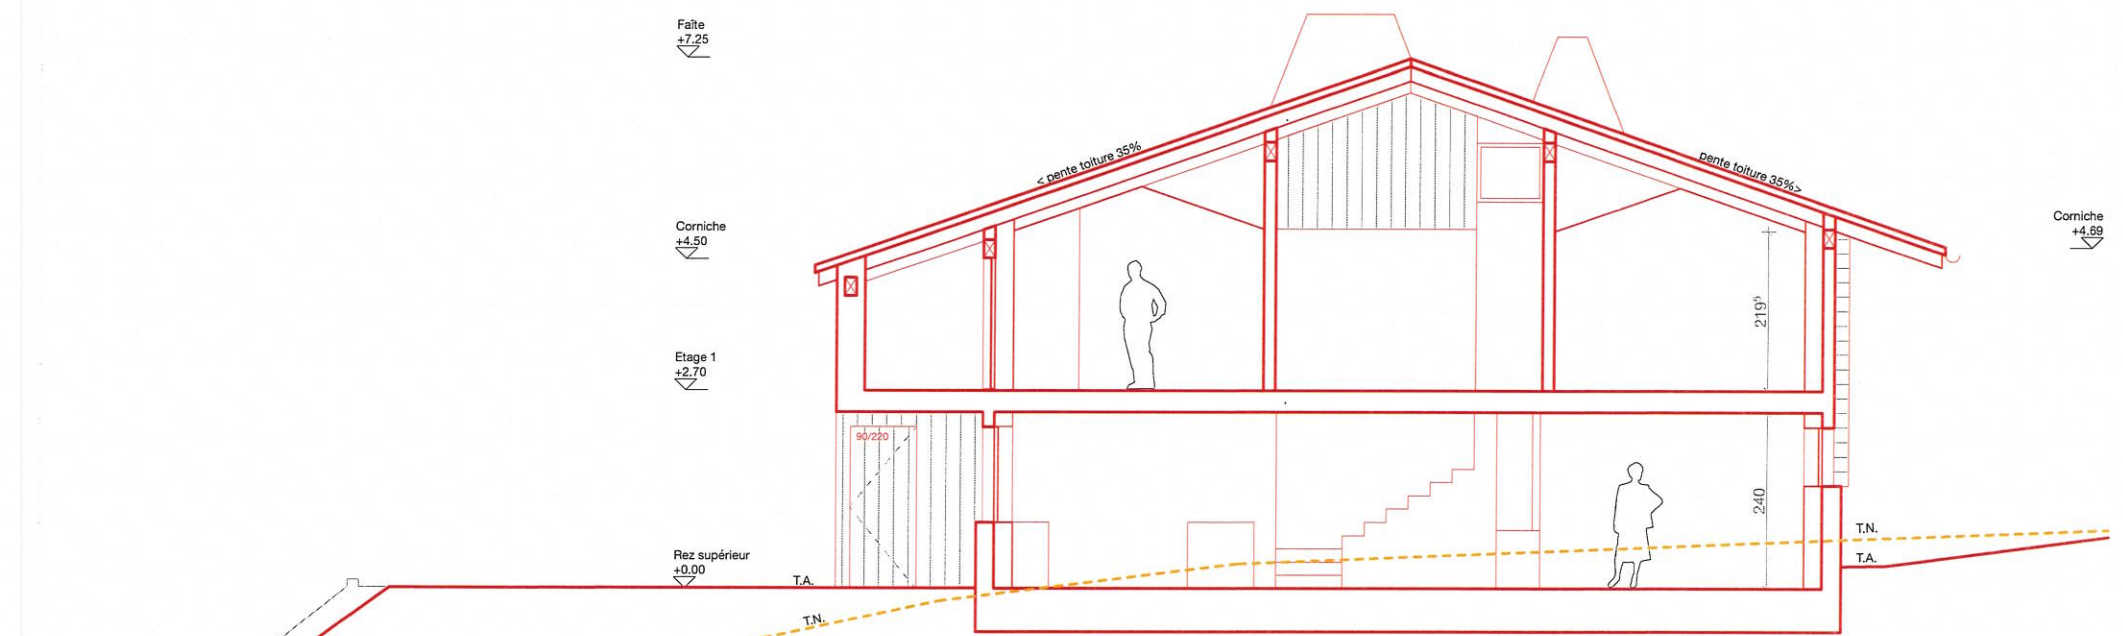

coupe AA

