

173. Famille Busset  
**CONSTRUCTION D'UN CHALET**  
 Lieu dit : Au Plan Fromentin  
 1865 Les Diablerets  
 parcelle 7302

**MAITRE D'OUVRAGE**  
 Mary-Claude Busset  
 route du Pilon 55  
 1864 Vers-l'Eglise

**DIRECTION ARCHITECTURALE**  
 eido architectes sàrl  
 avenue du Chamossaire 16 - 1860 Aigle  
 024 524 01 40 - info@eido.ch - www.eido.ch

**DIRECTION DES TRAVAUX**  
 eido architectes sàrl  
 avenue du Chamossaire 16 - 1860 Aigle  
 024 524 01 40 - info@eido.ch - www.eido.ch

**INFORMATIONS DESSIN**  
**LEGENDES**

-  démolies
-  nouvelles
-  existantes

**HISTORIQUE**  
**MODIFICATION DES PLANS**

**SIGNATURE**

**ARCHITECTE**  
 eido architectes sàrl, dipl. sia hes zfh  
 Diogo Dos Santos  
 architecte m. arch hes sia

*Diogo Dos Santos*


**MAITRE D'OUVRAGE**  
 Mary-Claude Busset  
 route du Pilon 55  
 1864 Vers-l'Eglise

*Mary-Claude Busset*

**INFORMATIONS DOCUMENT**  
**33. PROCEDURE DE DEMANDE**  
**D'AUTORISATION**  
 façades est / ouest

**FORMAT**  
**A3**

© eido architectes sàrl  
 tous droits réservés. Reproduction, même partielle interdite sans l'accord écrit du titulaire

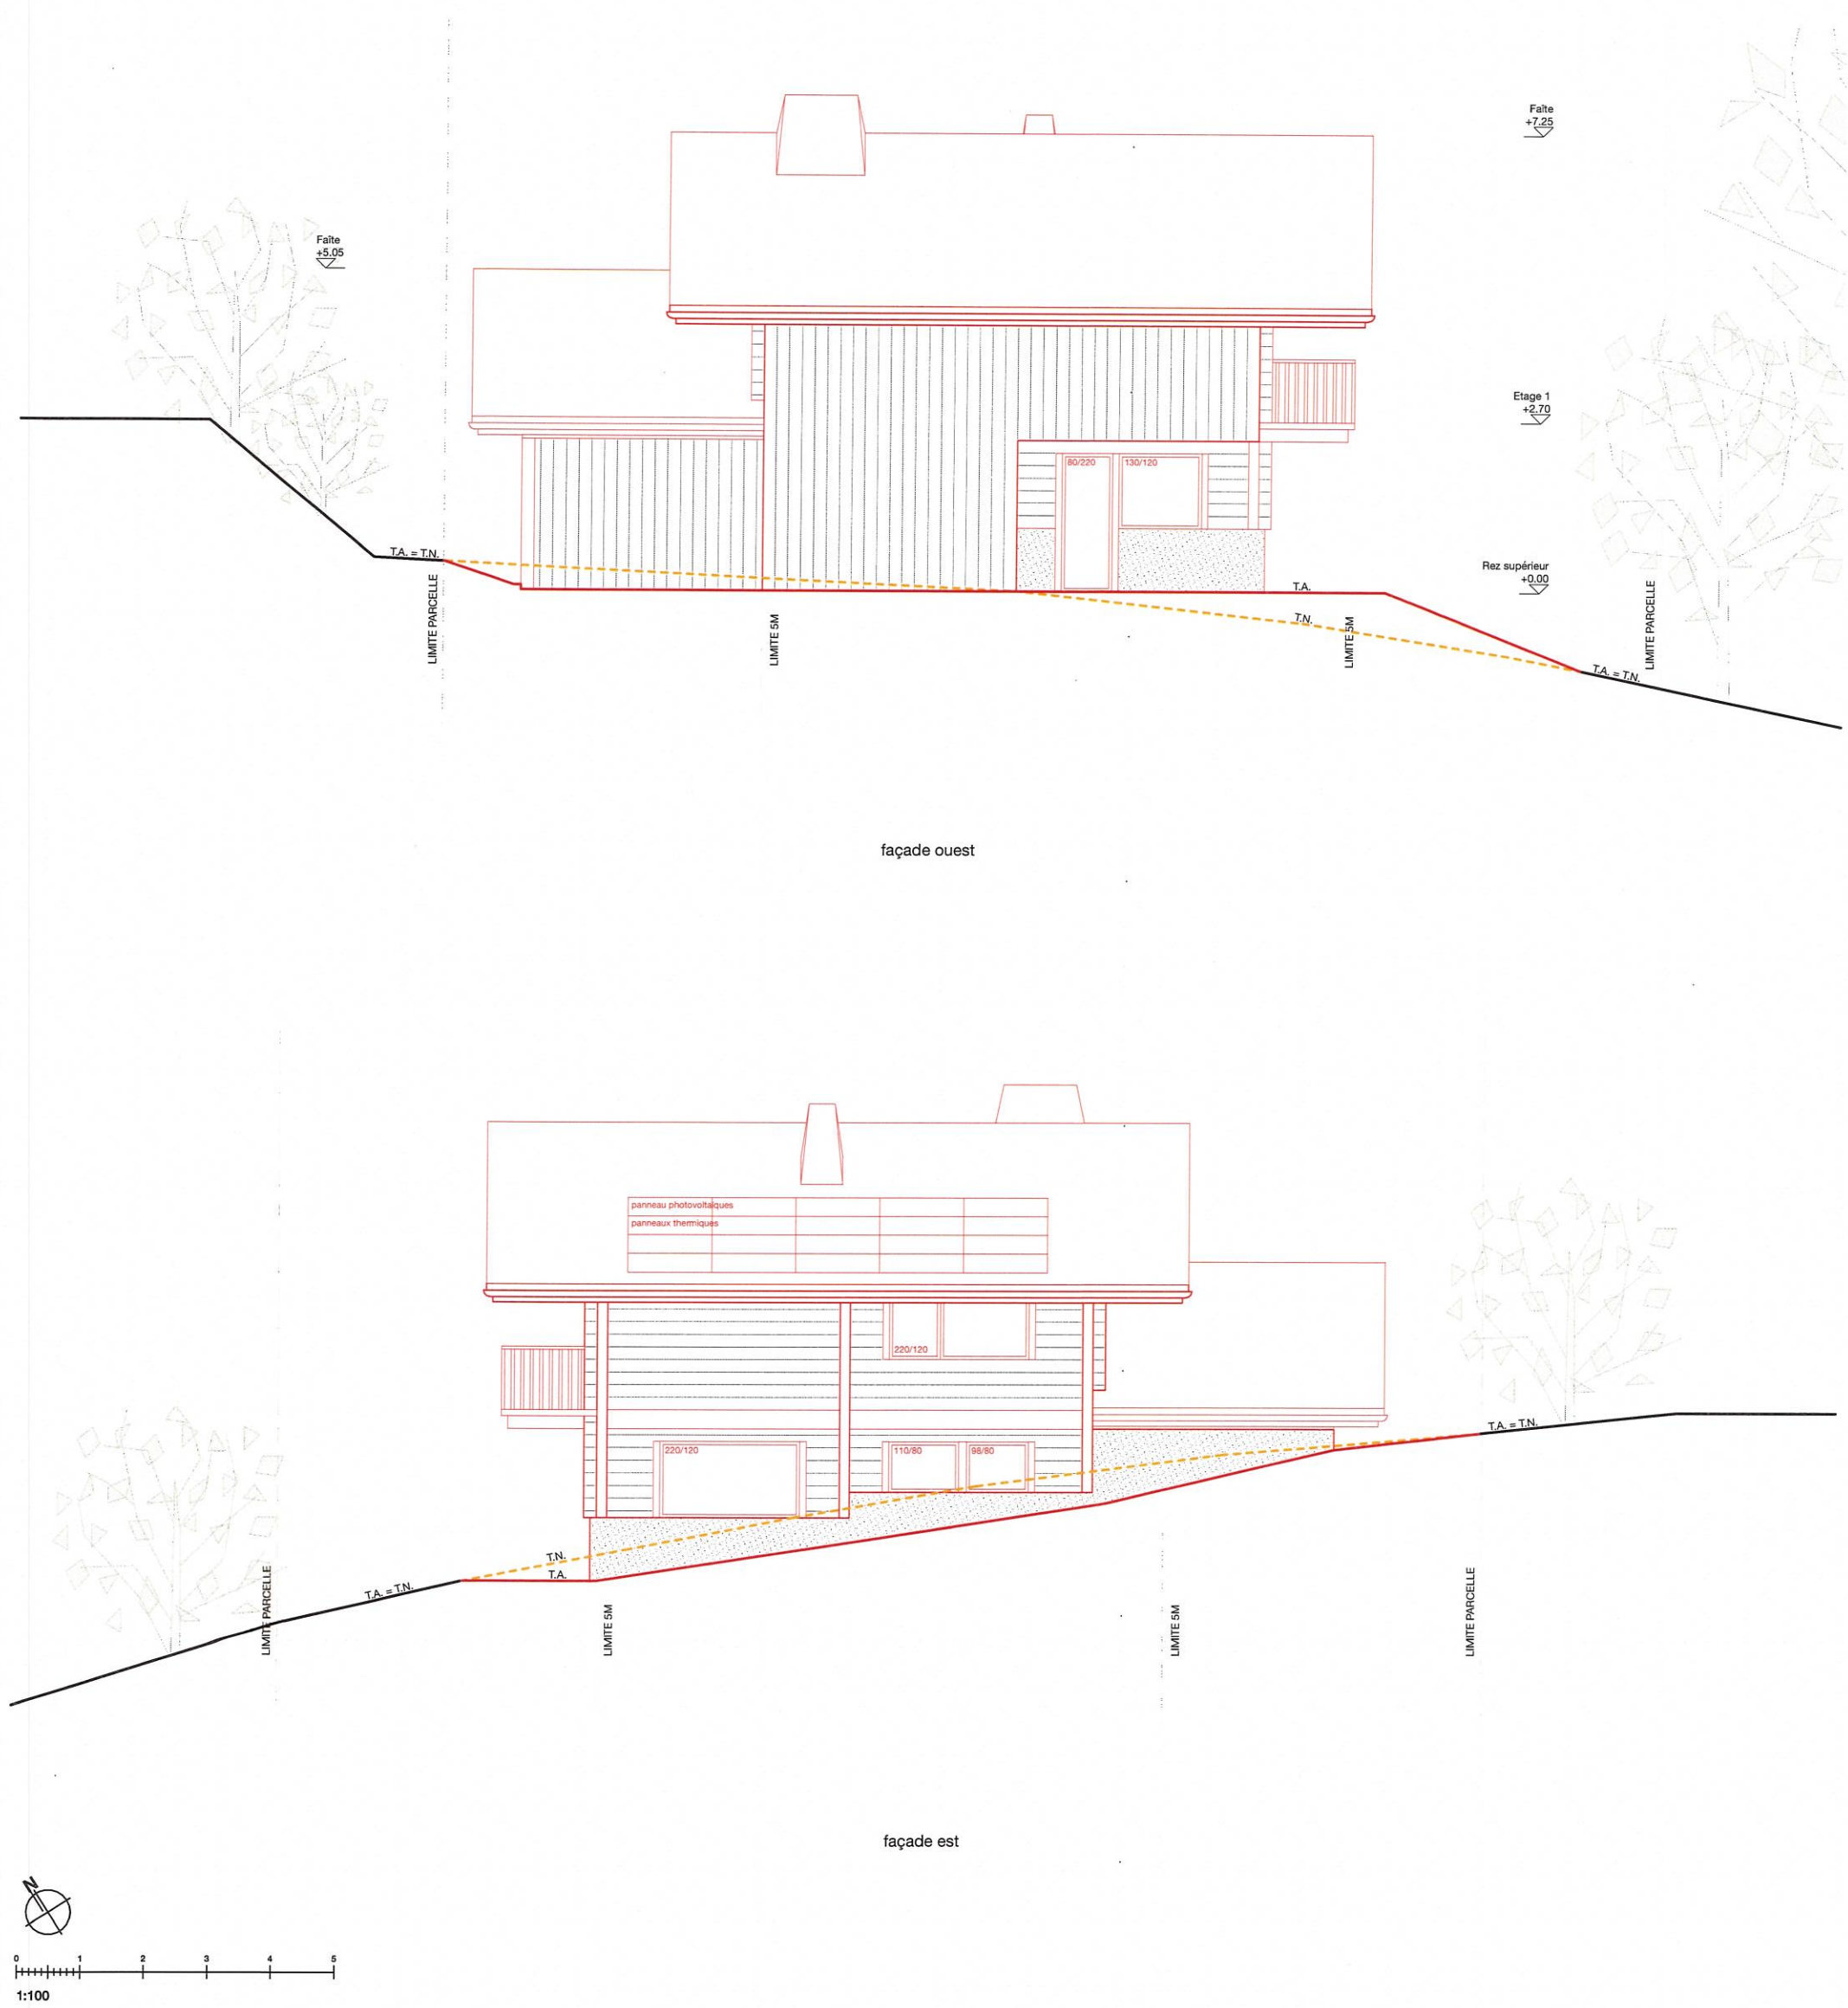

façade ouest

façade est

