



173. Famille Busset
CONSTRUCTION D'UN CHALET
 Lieu dit : Au Plan Fromentin
 1865 Les Diablerets
 parcelle 7302

MAITRE D'OUVRAGE
 Mary-Claude Busset
 route du Pillon 55
 1864 Vers-l'Eglise

DIRECTION ARCHITECTURALE
 eido architectes sarl
 avenue du Chamossaire 16 - 1860 Aigle
 024 524 01 40 - info@eido.ch - www.eido.ch

DIRECTION DES TRAVAUX
 eido architectes sarl
 avenue du Chamossaire 16 - 1860 Aigle
 024 524 01 40 - info@eido.ch - www.eido.ch

**INFORMATIONS DESSIN
 LEGENDES**

-  démolies
-  nouvelles
-  existantes

**HISTORIQUE
 MODIFICATION DES PLANS**

SIGNATURE

ARCHITECTE
 eido architectes sarl, dipl. sia hes zfh
 Diogo Dos Santos
 architecte m. arch hes sia





MAITRE D'OUVRAGE
 Mary-Claude Busset
 route du Pillon 55
 1864 Vers-l'Eglise



**INFORMATIONS DOCUMENT
 33. PROCEDURE DE DEMANDE
 D'AUTORISATION
 Plan de situation**

**FORMAT
 A3**

© eido architectes sarl
 Tous droits réservés. Reproduction, même partielle interdite sans l'accord écrit de l'auteur

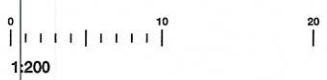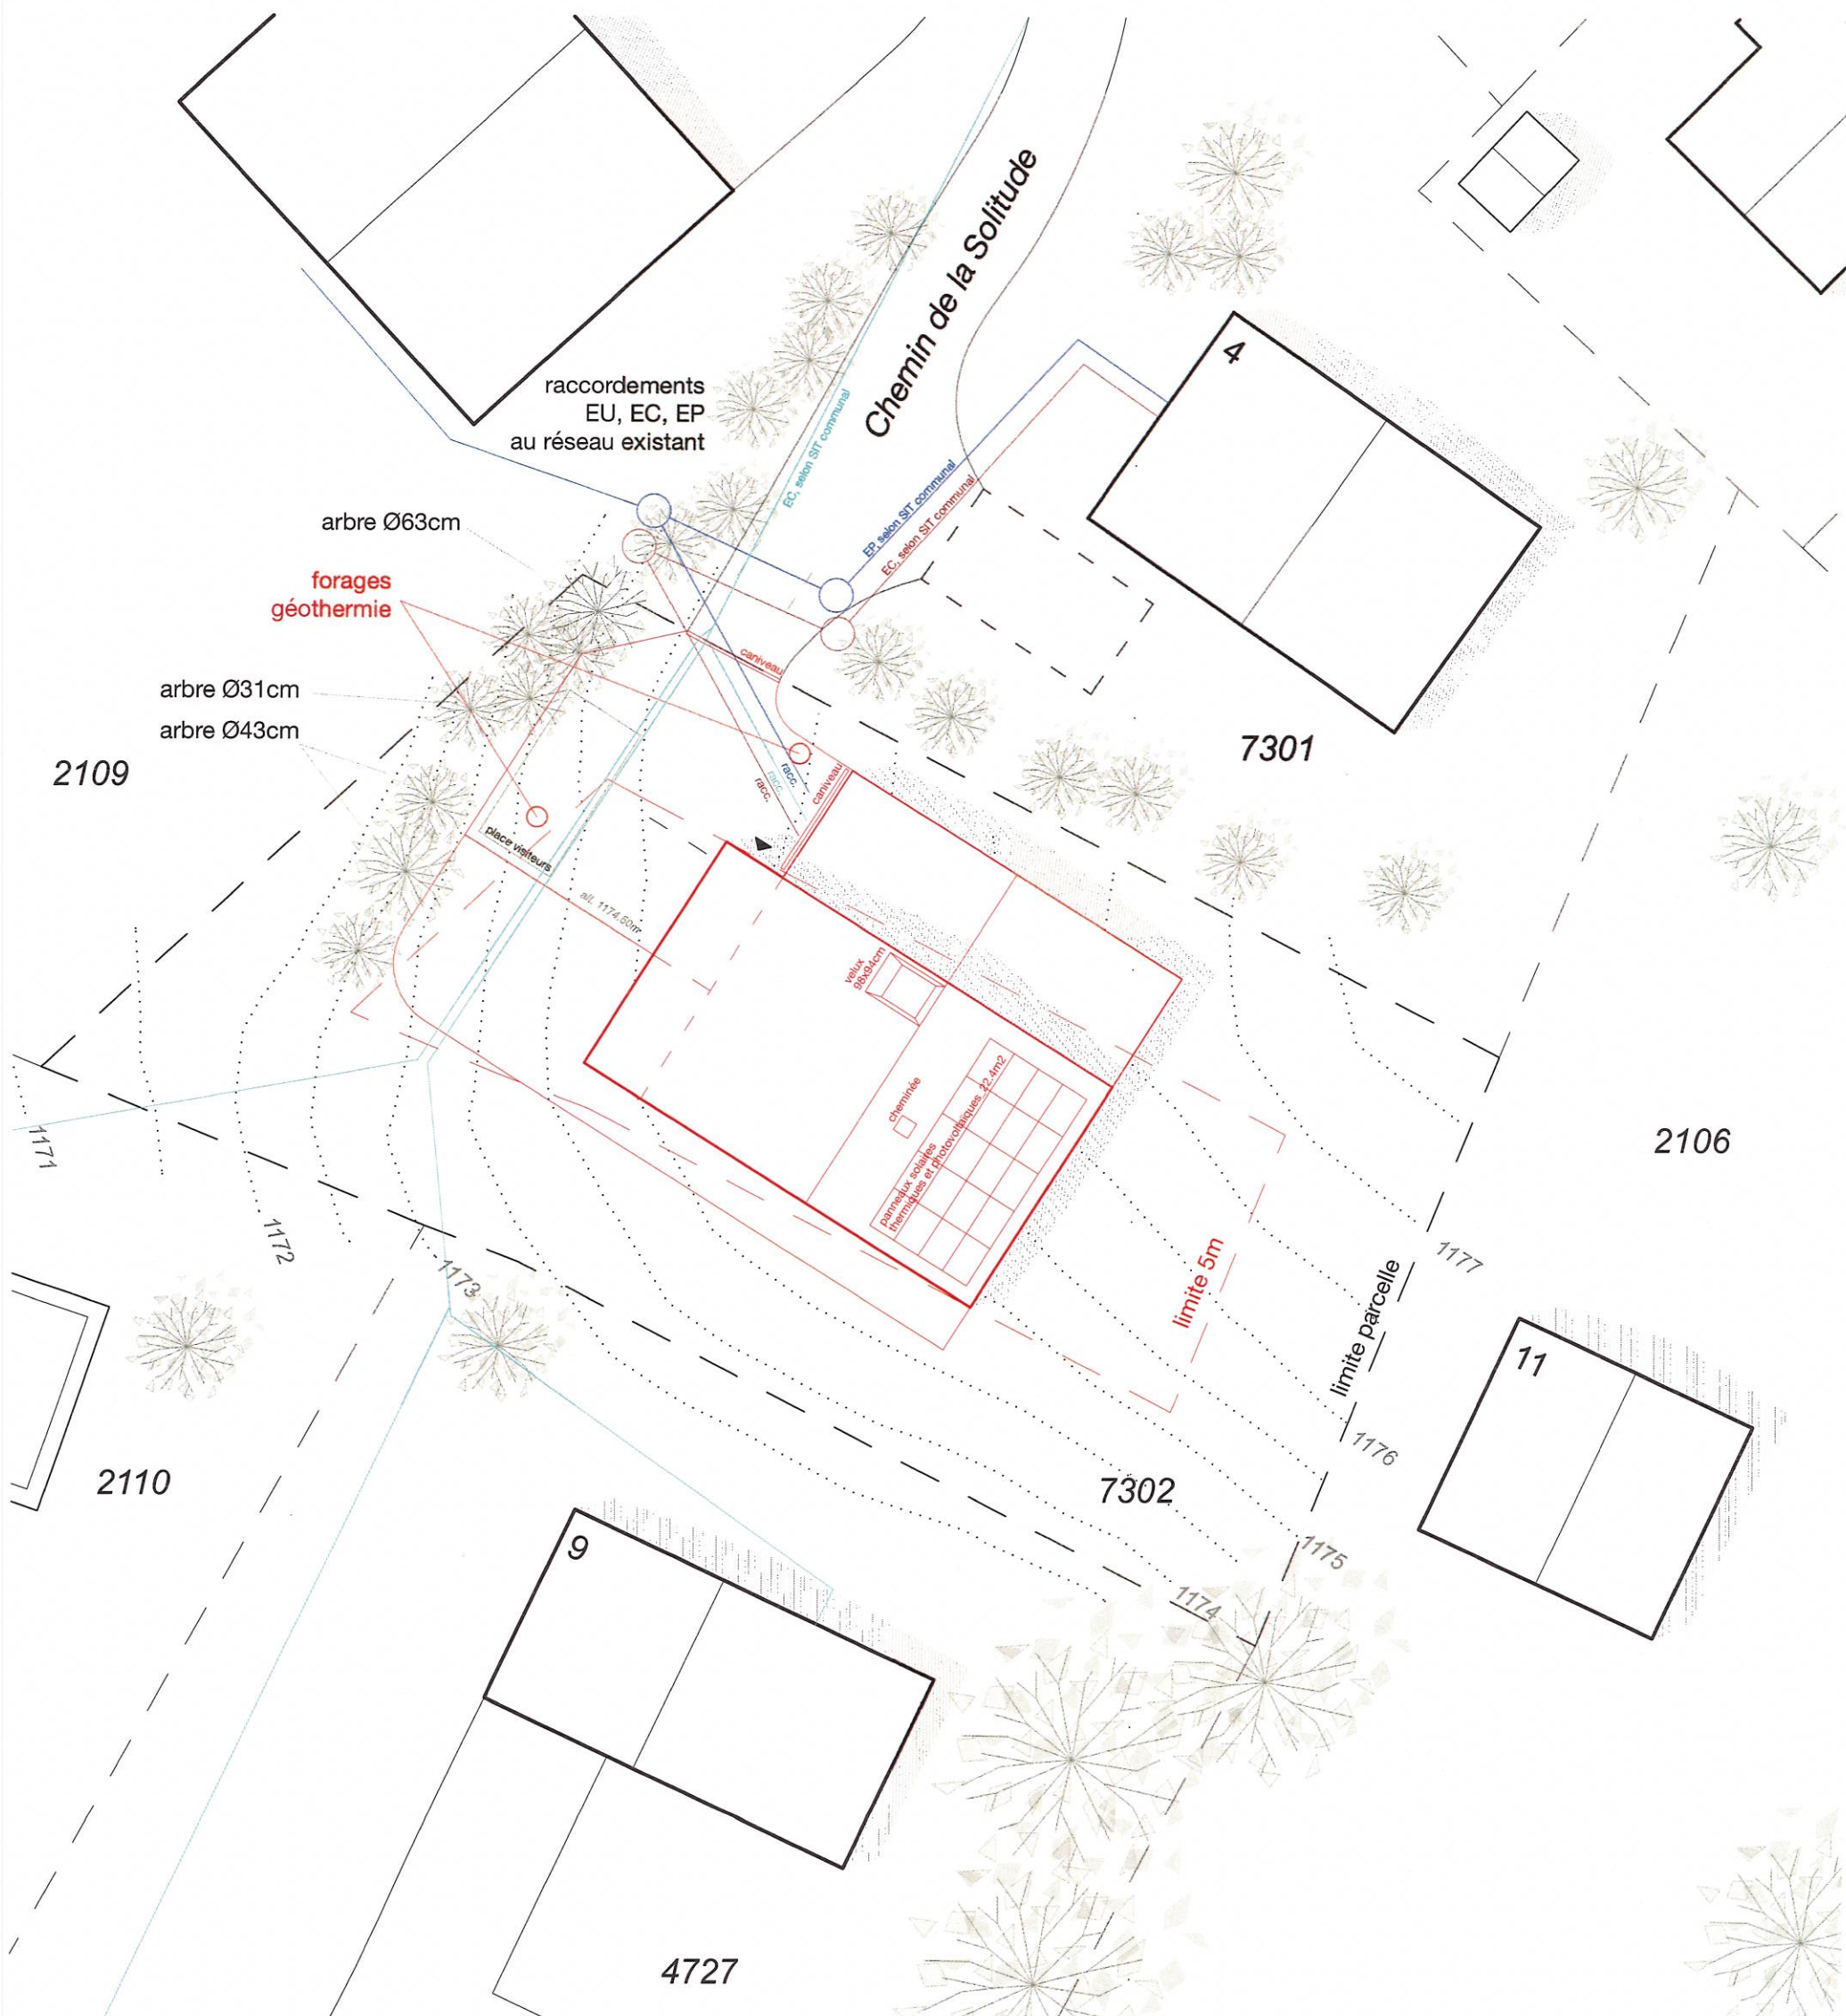

PLAN DE SITUATION