Christian Wittwer
architecte ets
guide de montagne

VD-1860 Aigle
tél+fax +41 24 466 52 24

VS-1872 Troistorrents
portable +41 79 224 97 28

E-mail
ww72@bluewin.ch

EXTENSION D'UN CHALET EXISTANT POUR AGRANDIR LE SEJOUR ET CREER DES LOCAUX TECHNIQUES, REGULARISATION D'UN COUVERT EXISTANT

Chemin du Réservoir 17 - 1865 Les Diablerets

06.05.2026	
02.03.2026	
PARCELLE N°2536	ECA N° 2379
ECHELLE 1:100	
PLAN N° 004	
L'ARCHITECTE C. WITTWER	LES PROPRIETAIRES Rodolphe Gautier
Coupe	

Signature numérique
145e5920-1eac-46e2-8694-cf26adc9b8d6
Date : 2026.05.07 15:03:54 +02'00'

MISE A L'ENQUÊTE

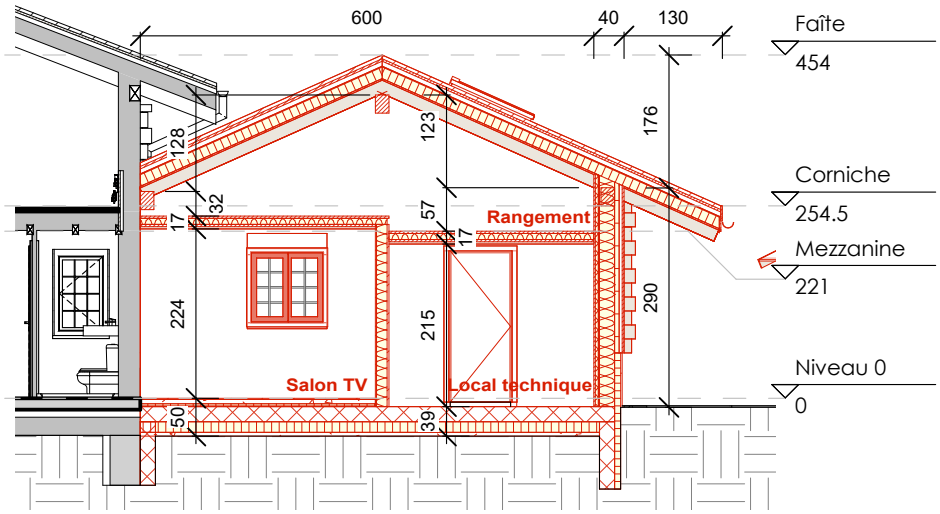

Construction:

- Existant
- Construction
- Démolition