Christian Wittwer
architecte ets
guide de
montagne

VD-1860 Aigle
tél+fax +41 24 466 52 24

VS-1872 Troistorrents
portable +41 79 224 97 28

E-mail
ww72@bluewin.ch

EXTENSION D'UN CHALET EXISTANT POUR AGRANDIR LE SEJOUR ET CREER DES LOCAUX TECHNIQUES, REGULARISATION D'UN COUVERT EXISTANT

Chemin du Réservoir 17 - 1865 Les Diablerets

PARCELLE N° 2536	ECA N° 2379	ECHELLE 1:100
		PLAN N° 008
L'ARCHITECTE C. WITTWER	LES PROPRIETAIRES Rodolphe Gautier	Prescription AEAI

06.05.2026
02.03.2026

Signature numérique : 019d0f0c-0f03-8694-cf26adc9b8d6
Date : 2026.05.06 08:00:00 +02'00'

Construction:
- Existant
- Construction
- Démolition

Prescriptions AEAI:
- Chemins de fuite
- 9,5m Distances de fuite
- EI30-RF1
- RF2
- RF3

MISE A L'ENQUÊTE

Elevation Nord - 200ème

Elévation Sud - 200ème

Elévation Est - 200ème

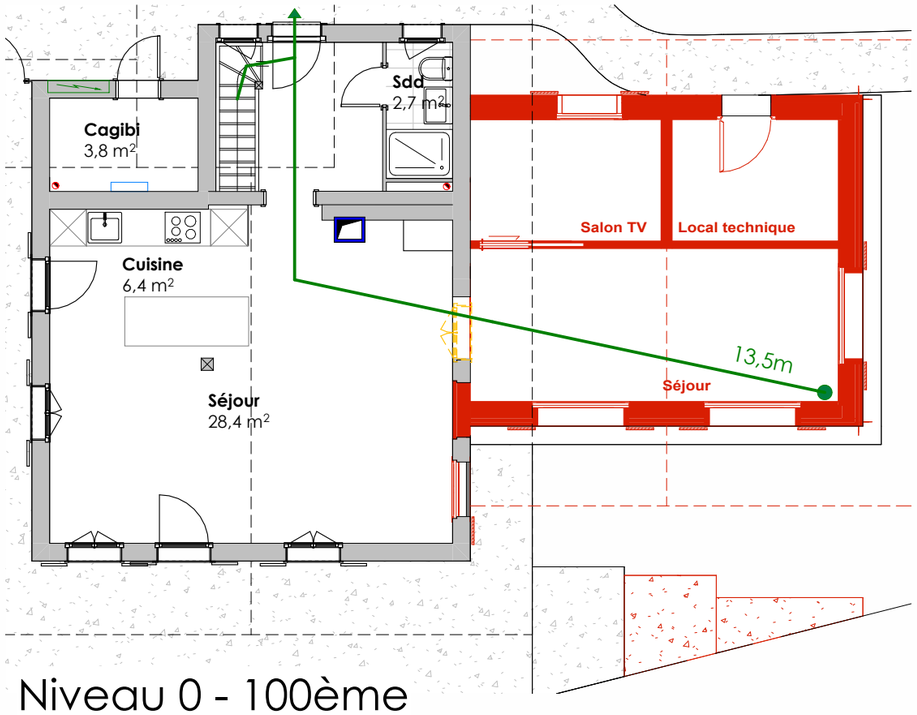

Niveau 0 - 100ème

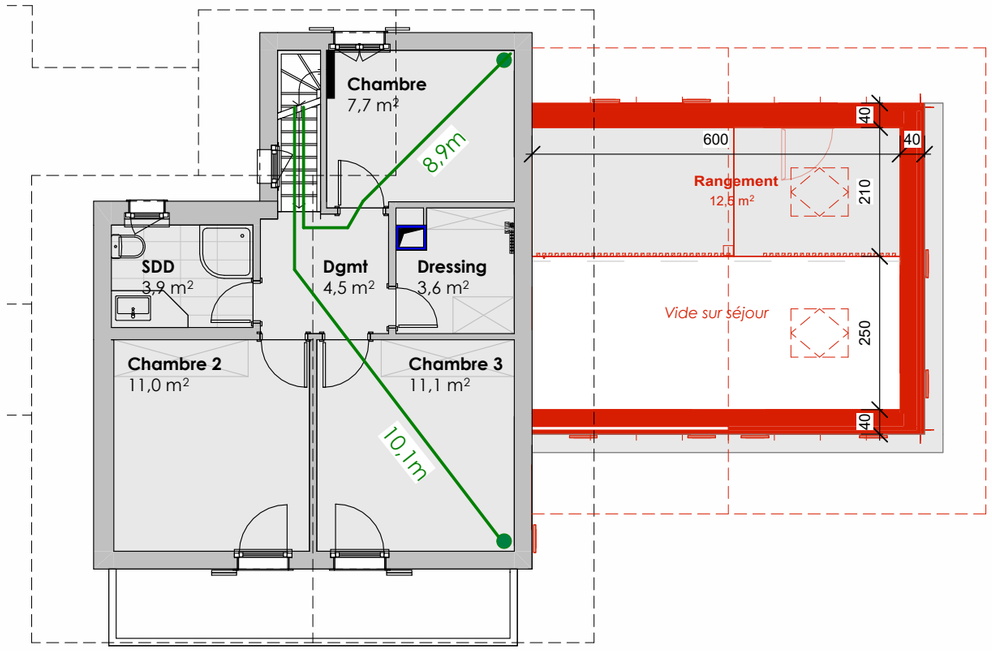

Niveau 1 - 100ème