

PLAN DE SITUATION DRESSE POUR DEMANDE DE PERMIS DE CONSTRUIRE

Pose d'un sauna extérieur à bois

Commune d'Ormont-Dessus

Lieu-dit : Au Plan Fromentin

Adresse : Chemin du Plan Fromentin 5

Coordonnées moyennes : 2'578'675 / 1'133'000
altitude : 1180 m. env.

Zones d'affectation : - "zone du village des Diablerets"
- "zone d'habitation de très faible densité 15 LAT"
selon plan d'affectation communal projeté
"Diablersets centre"

Zone de danger : effondrement, danger imprévisible (classe 10)

Secteur de protection des eaux : ùB

Degré de sensibilité au bruit (adopté) : III

Mention : aucune

Dérogation relevant de
l'ingénieur-géomètre breveté : aucune

Particularité : application de l'art. 54 RCPC

La réalisation du projet n'implique pas de mise à jour du plan RF

GÉO SOLUTIONS
ingénieurs SA

Chemin du Plan 35 | 1865 Les Diablerets | 024 492 24 14
diablerets@geo-solutions.ch
www.geo-solutions.ch



Les Diablerets, le 12 mai 2026

Etienne BORLOZ
Ing. HES / géom. officiel

Les propriétaires :

[Signature]
[Signature]

Parcelle n° 2180


Selon feuillet RF en date du 10.05.2026

Habitation n° 977	101 m ²
Accès, place privée	52 m ²
Jardin	339 m ²
Route, chemin	10 m ²
Total	502 m²

Propriétaires : JATON Christel
JATON Jean-Noël

Propriétaires des parcelles voisines

2176	COMINA Christian ROTH Anne ERCOLANO Béatrice RICCHIUTO Marie
2179	EMERY Virginie EMERY Frédéric
2182	STHIOUL-ARIF Olivier
7566	EMERY Virginie EMERY Frédéric

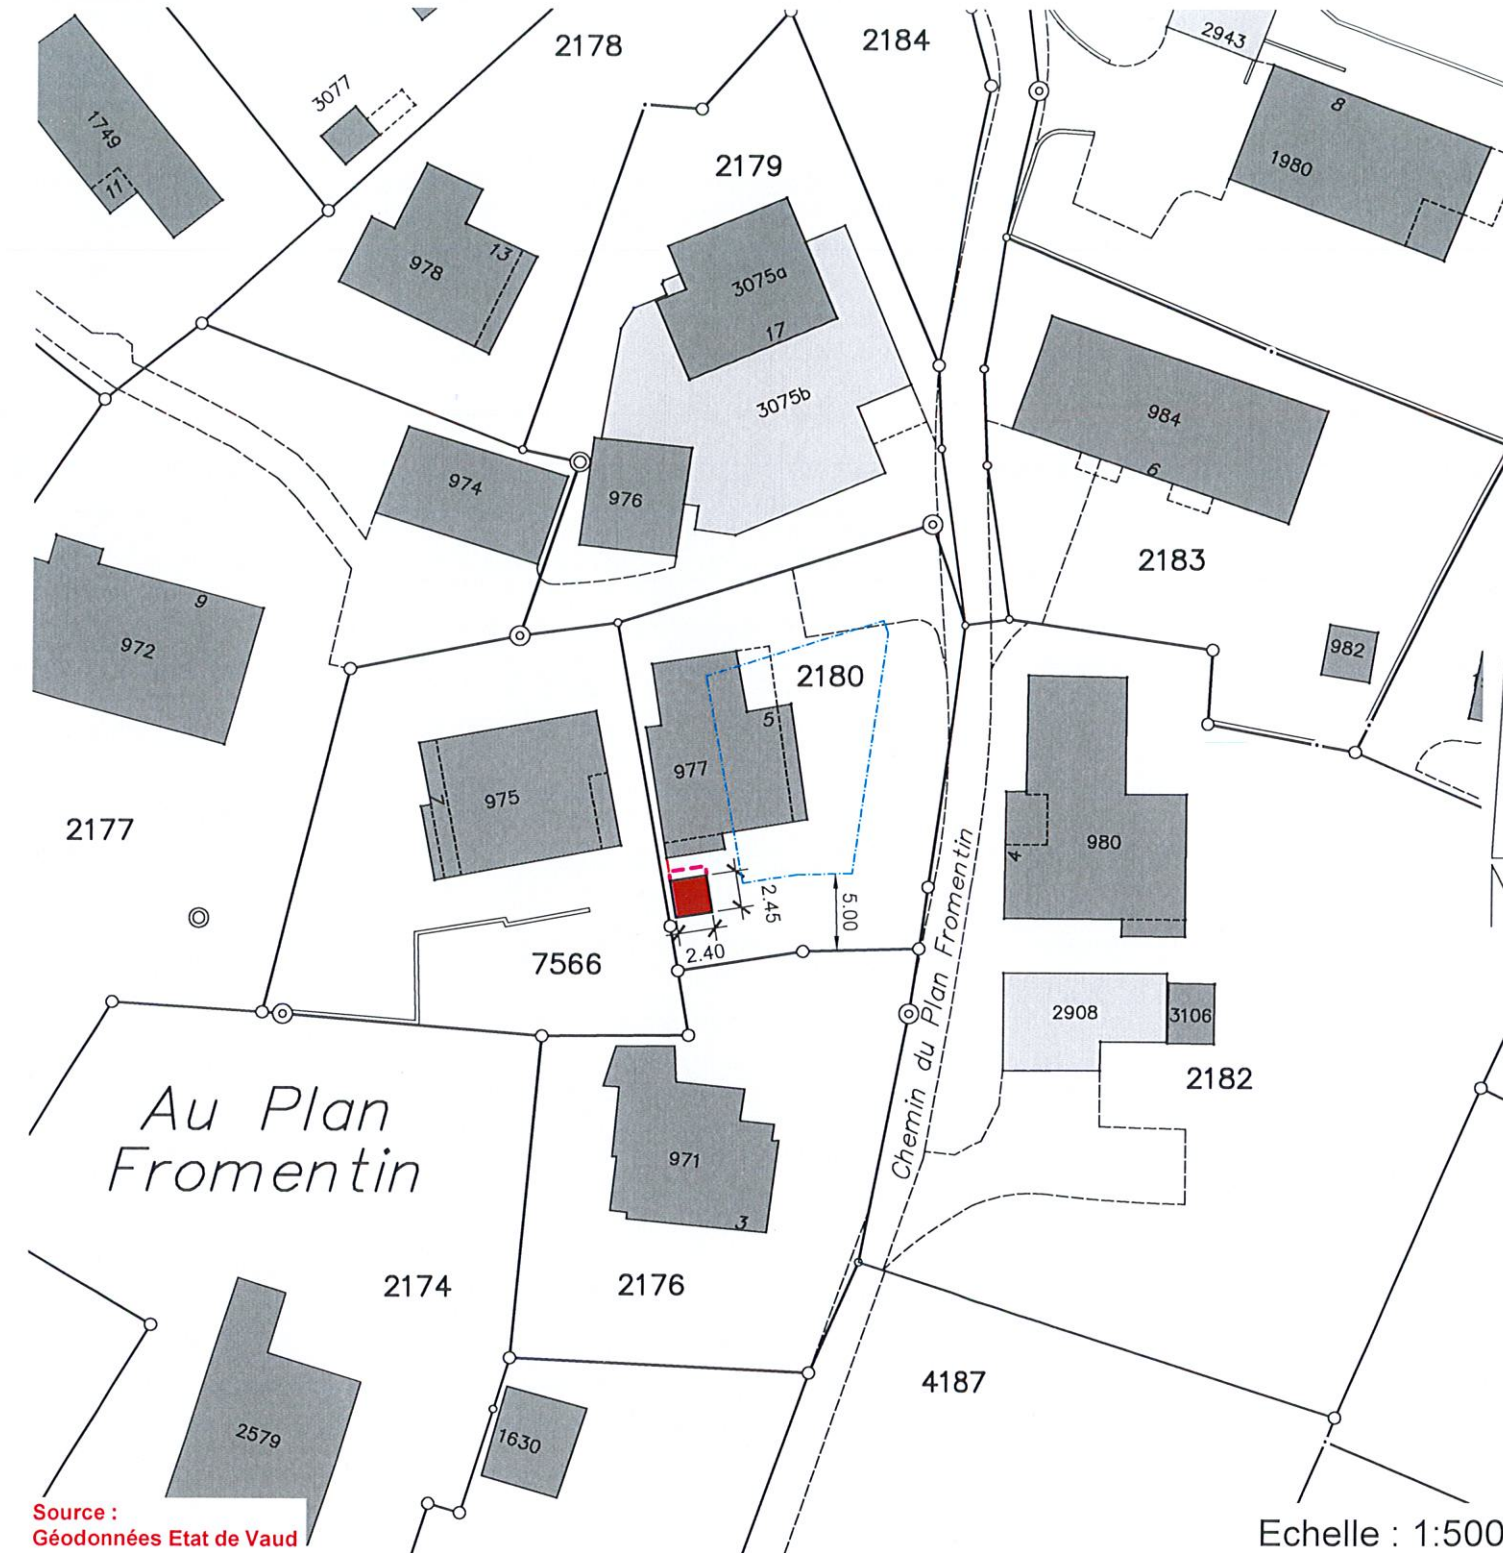

Source :
Géodonnées Etat de Vaud

Echelle : 1:500

Servitude : Seules les PJ du RF font foi

Aucune

Légende :

■	sauna projeté
- - -	avant-toit projeté
—	palissade projetée
- - - - -	limite des constructions selon art. 9 RCPC

Détails : voir plans de l'architecte
Conduites et canalisations : se référer aux
plans de détails