



Plan d'affectation d'Isenau

Plan

Approuvé par la Municipalité d'Ormont-Dessus dans sa séance du _____ au _____
Le Syndic: _____ Le Secrétaire: _____

Soumis à l'enquête publique du _____ au _____
Le Syndic: _____ Le Secrétaire: _____

Christian Reber Michka Roch
Christian Reber Michka Roch

Adopté par le Conseil communal dans sa séance du _____
Le Président: _____ La Secrétaire: _____

Mathieu Nauer Laure Detraz
La Cheffe du Département: _____

Entré en vigueur le _____

Légende - Plan de zones

RESTRICTIONS DE DROIT PUBLIC RELEVANT DE LA PROCEDURE LATC

- Périmètre du plan d'affectation légalisé

ZONES D'AFFECTATION

- Zone agricole 16 LAT

ELEMENTS RELEVANT D'AUTRES PROCEDURES OU A TITRE INDICATIF



- Périmètre IMNS (à titre indicatif)
- Bâtiment existant non recensé (à titre indicatif)
- Téléski existant (à titre indicatif)

CONTENU SUPERPOSE

- Secteur de sport d'hiver 18 LAT A
- Autres zones superposées - Secteurs des infrastructures de remontées mécaniques
- Espace réservé aux eaux (ERE)

RESTRICTIONS DE DROIT PUBLIC RELEVANT DE PROCEDURES LIEES A CELLES DE LA LATC

Echelle: 1:5'000

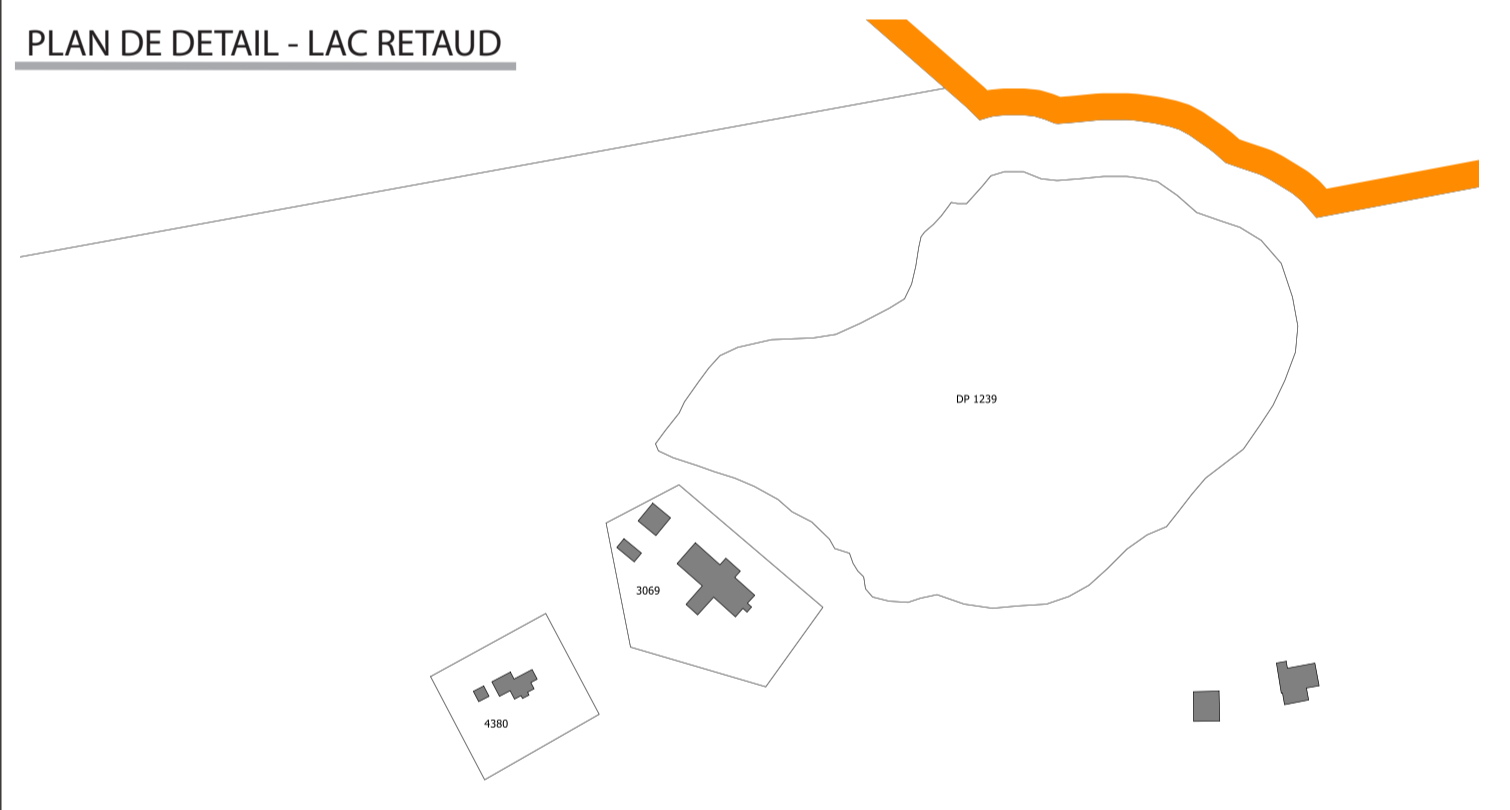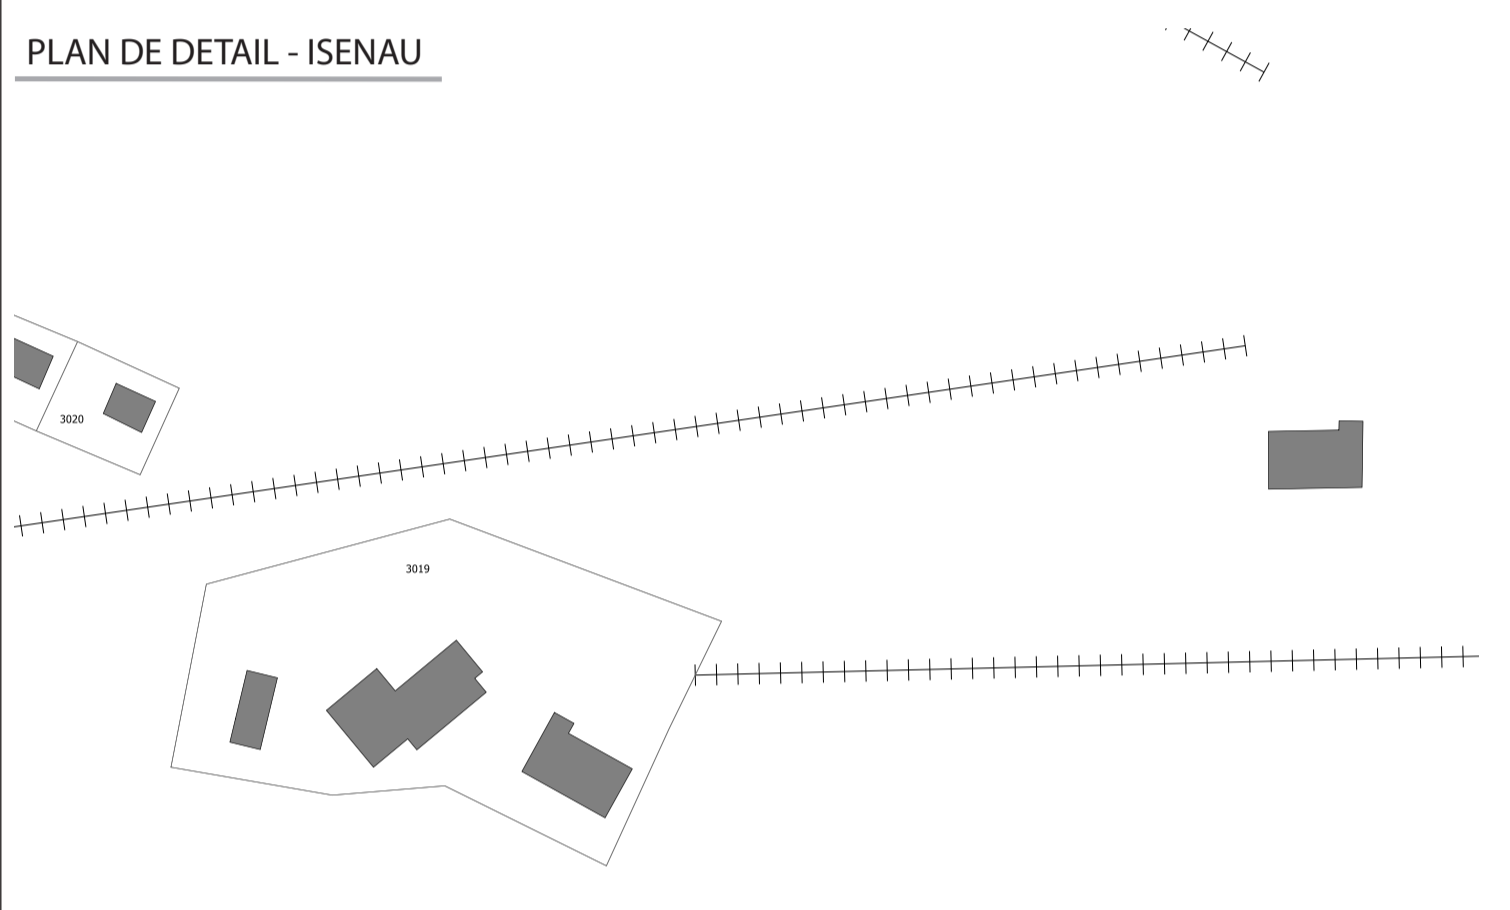

Légende - Plan de détail

RESTRICTIONS DE DROIT PUBLIC RELEVANT DE LA PROCEDURE LATC

- Périmètre du plan d'affectation légalisé

ZONES D'AFFECTATION

CONTENU SUPERPOSE

ELEMENTS RELEVANT D'AUTRES PROCEDURES OU A TITRE INDICATIF

- Bâtiment existant non recensé
- Limite parcellaire

RESTRICTIONS DE DROIT PUBLIC RELEVANT DE PROCEDURES LIEES A CELLES DE LA LATC

Echelle: 1:2'000

Légende - Plan des secteurs de restrictions liés aux dangers naturels

Plans de détail des secteurs de restriction liés aux dangers naturels

RESTRICTIONS DE DROIT PUBLIC RELEVANT DE LA PROCEDURE LATC

PLAN DE DETAIL - AYERNE

PLAN DE DETAIL - ISENAU

PLAN DE DETAIL - RETAUD

ELEMENTS RELEVANT D'AUTRES PROCEDURES OU A TITRE INDICATIF

- Bâtiment existant
- Limite parcellaire

Echelle: 1:2'000

Plan de base établi conformément aux données cadastrales du 8.11.2024, vérifié par:
GEO SOLUTIONS ingénieurs SA
Authentifié le _____