


LE PROPRIETAIRE


P.P.

L'ARCHITECTE


P.P.

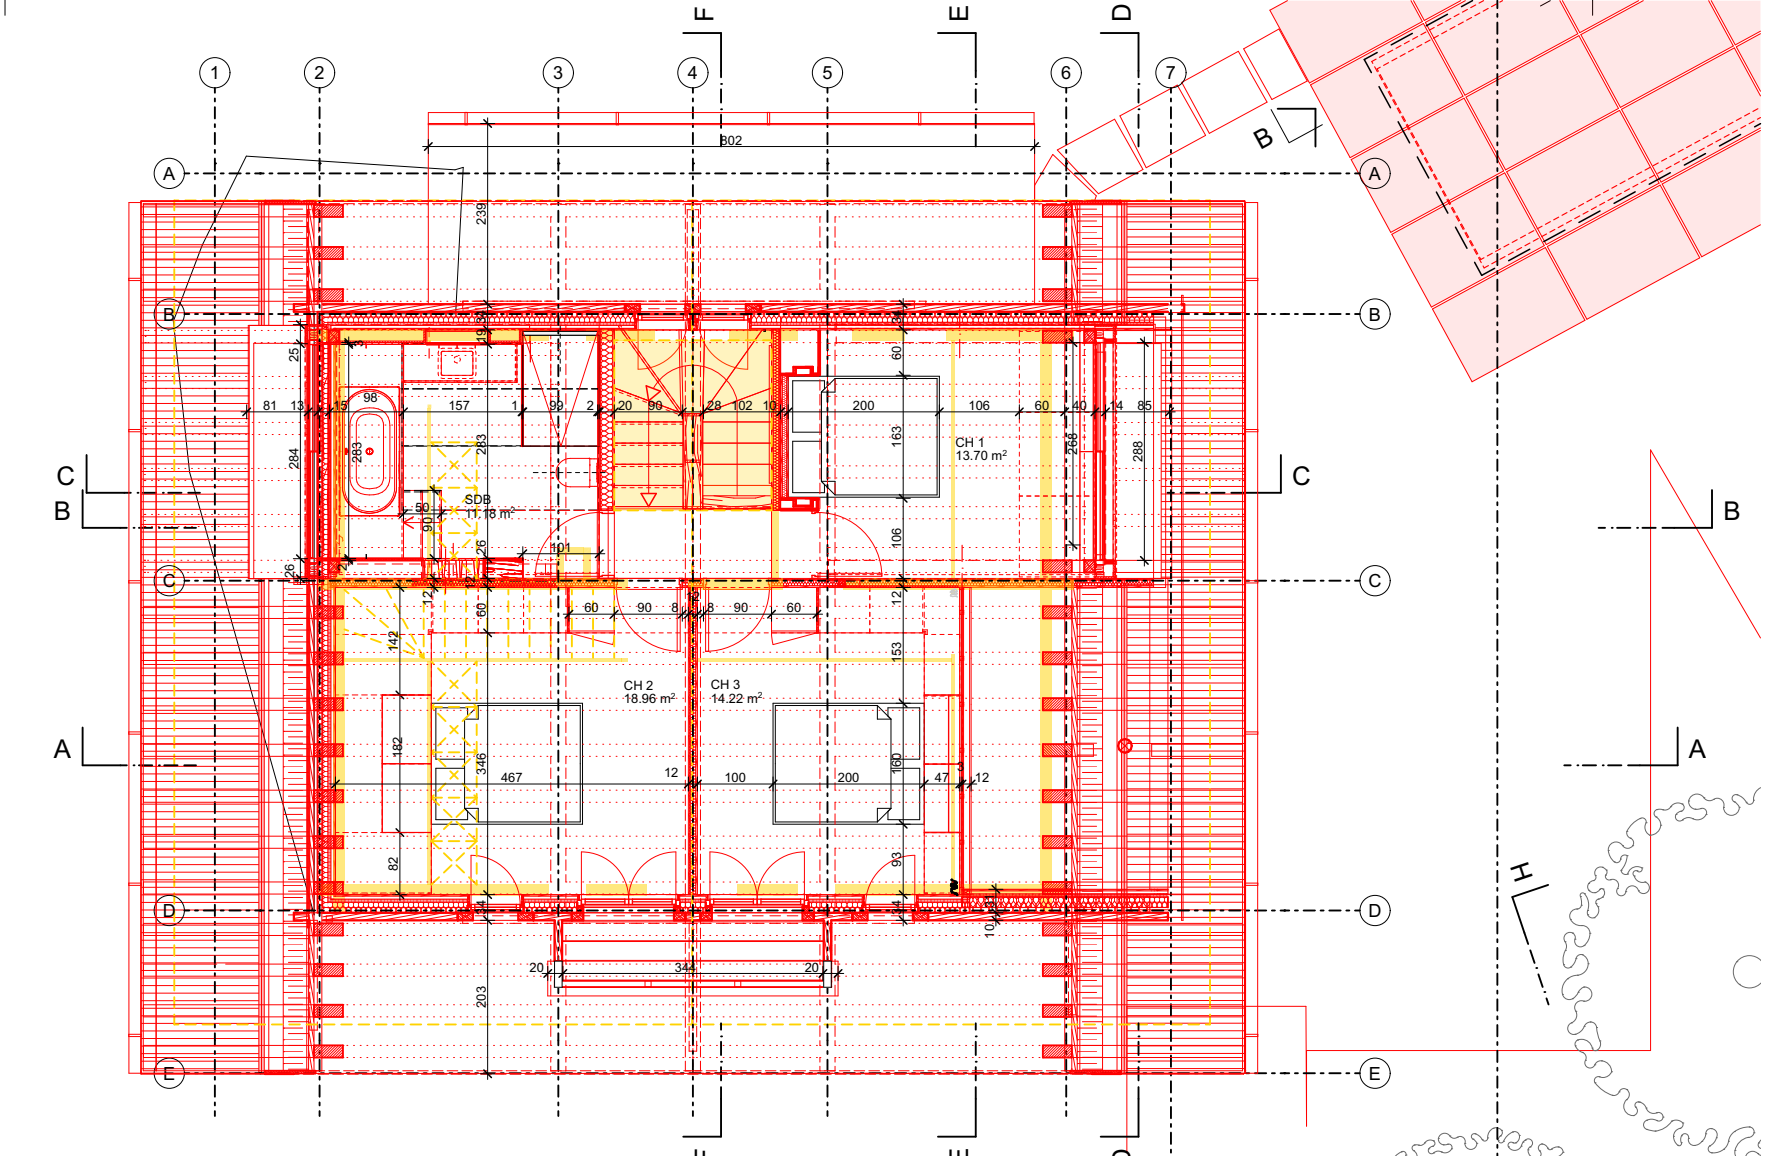


Combes

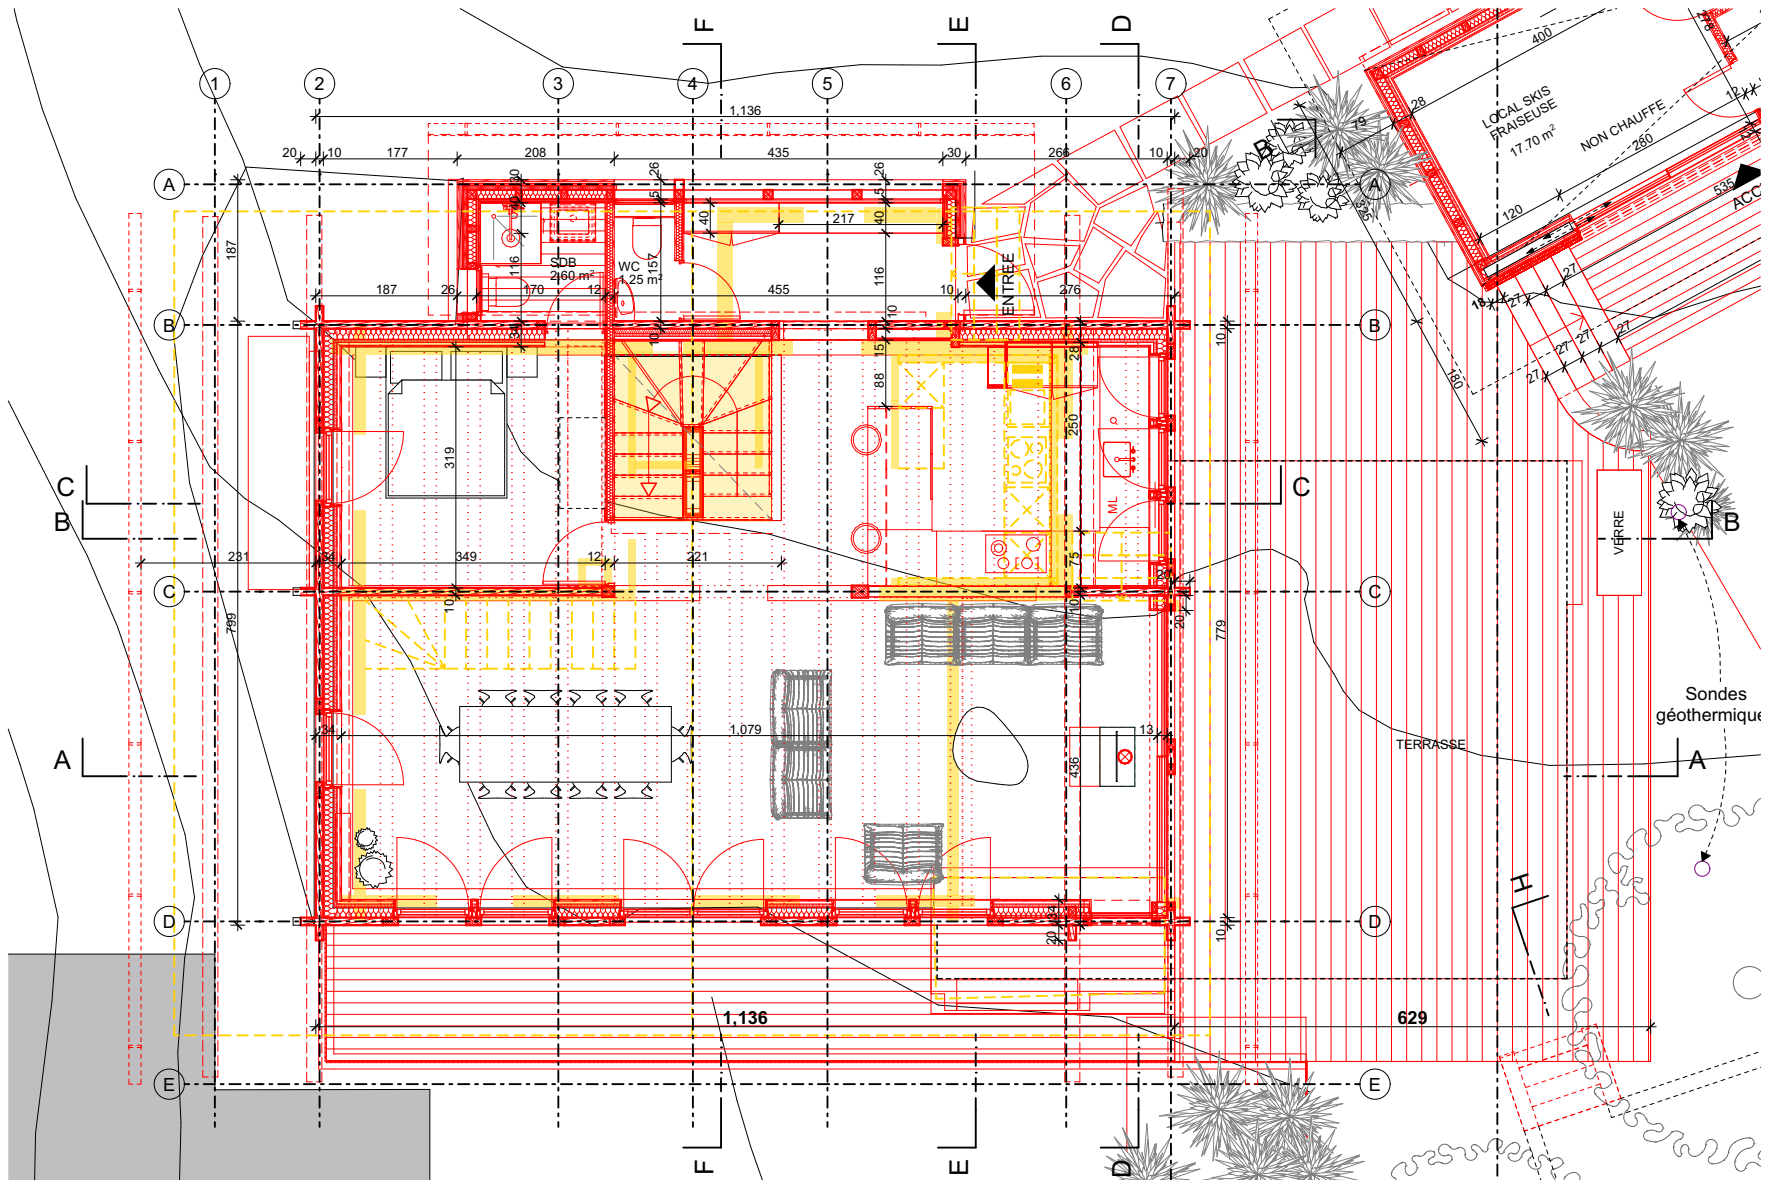


Rez-sup

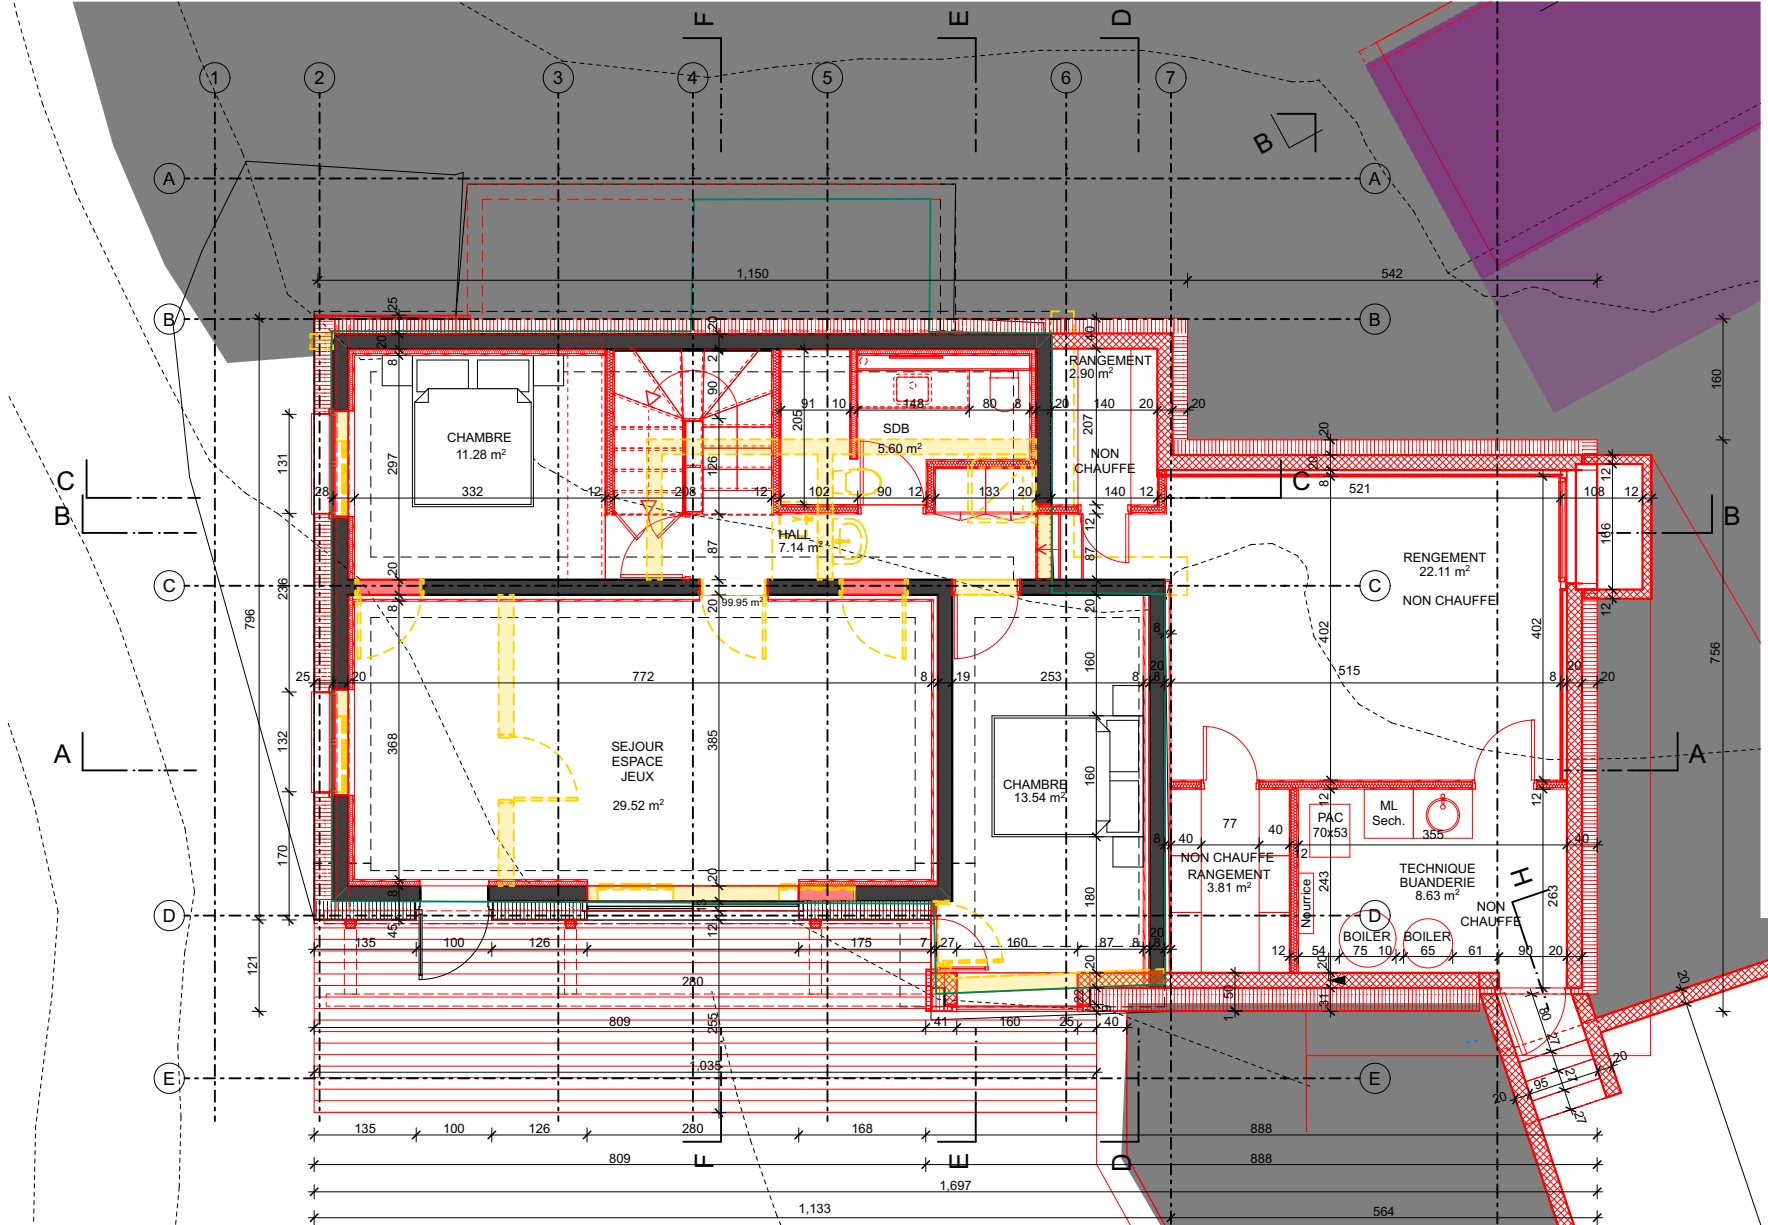


Rez-inf

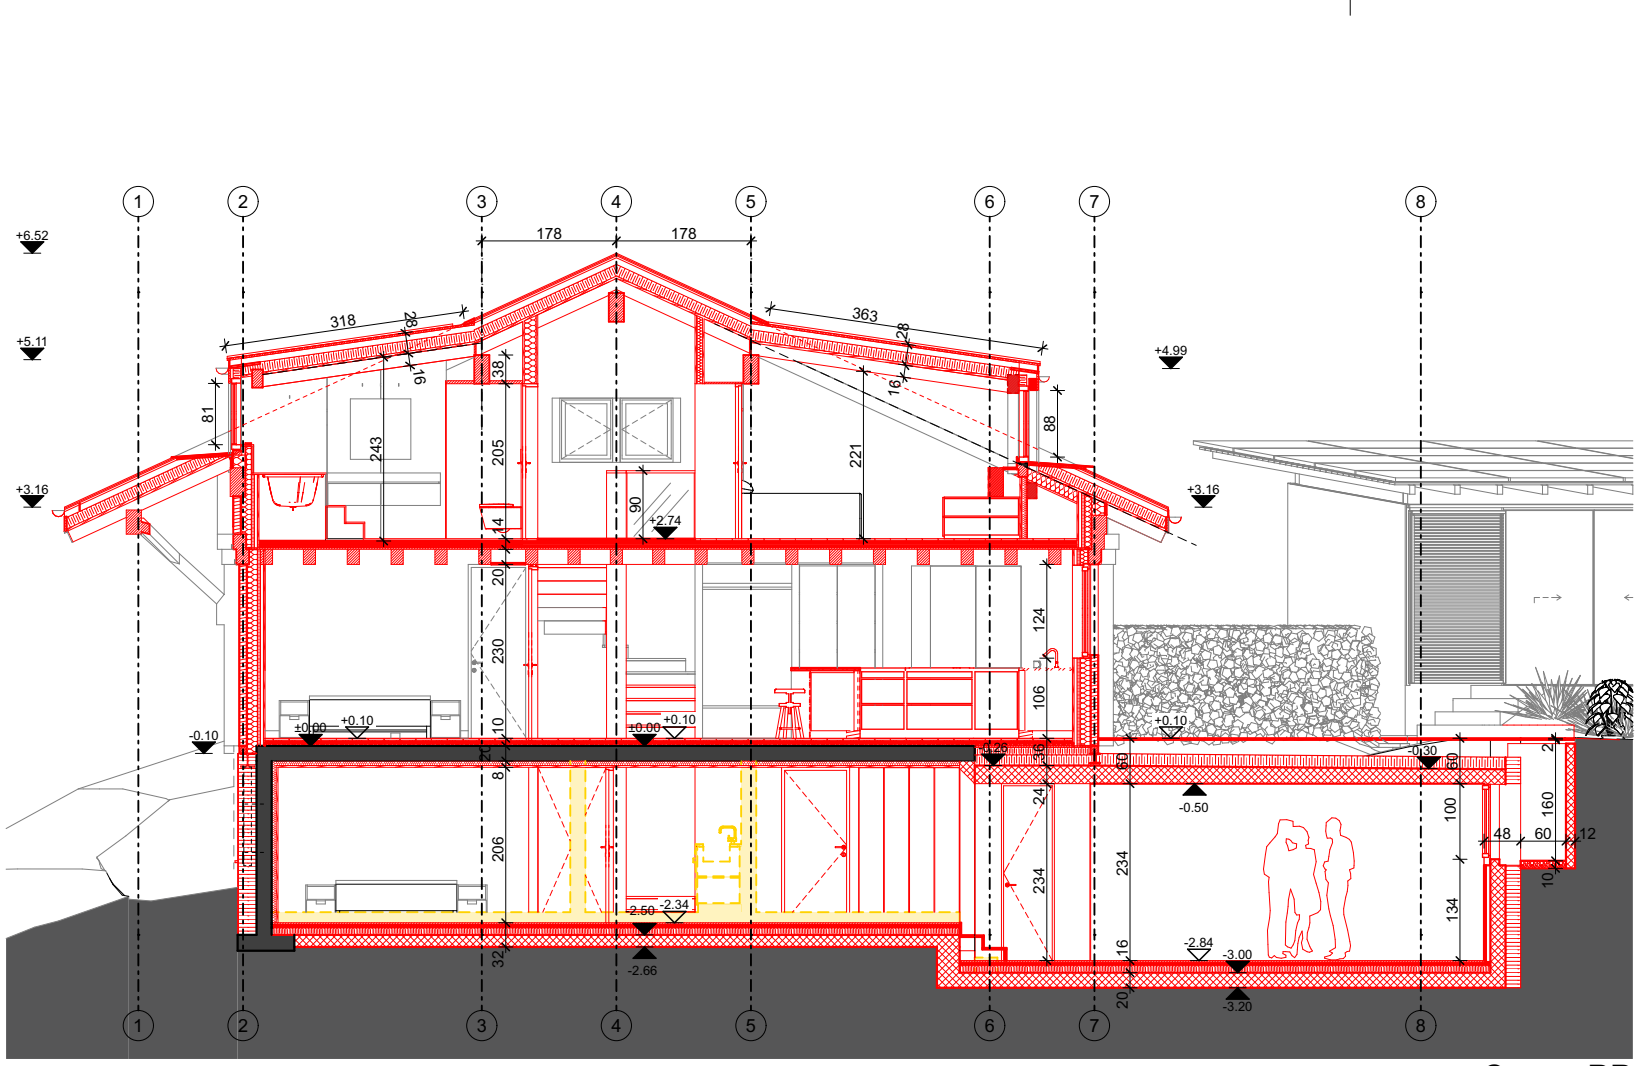


Coupe BB

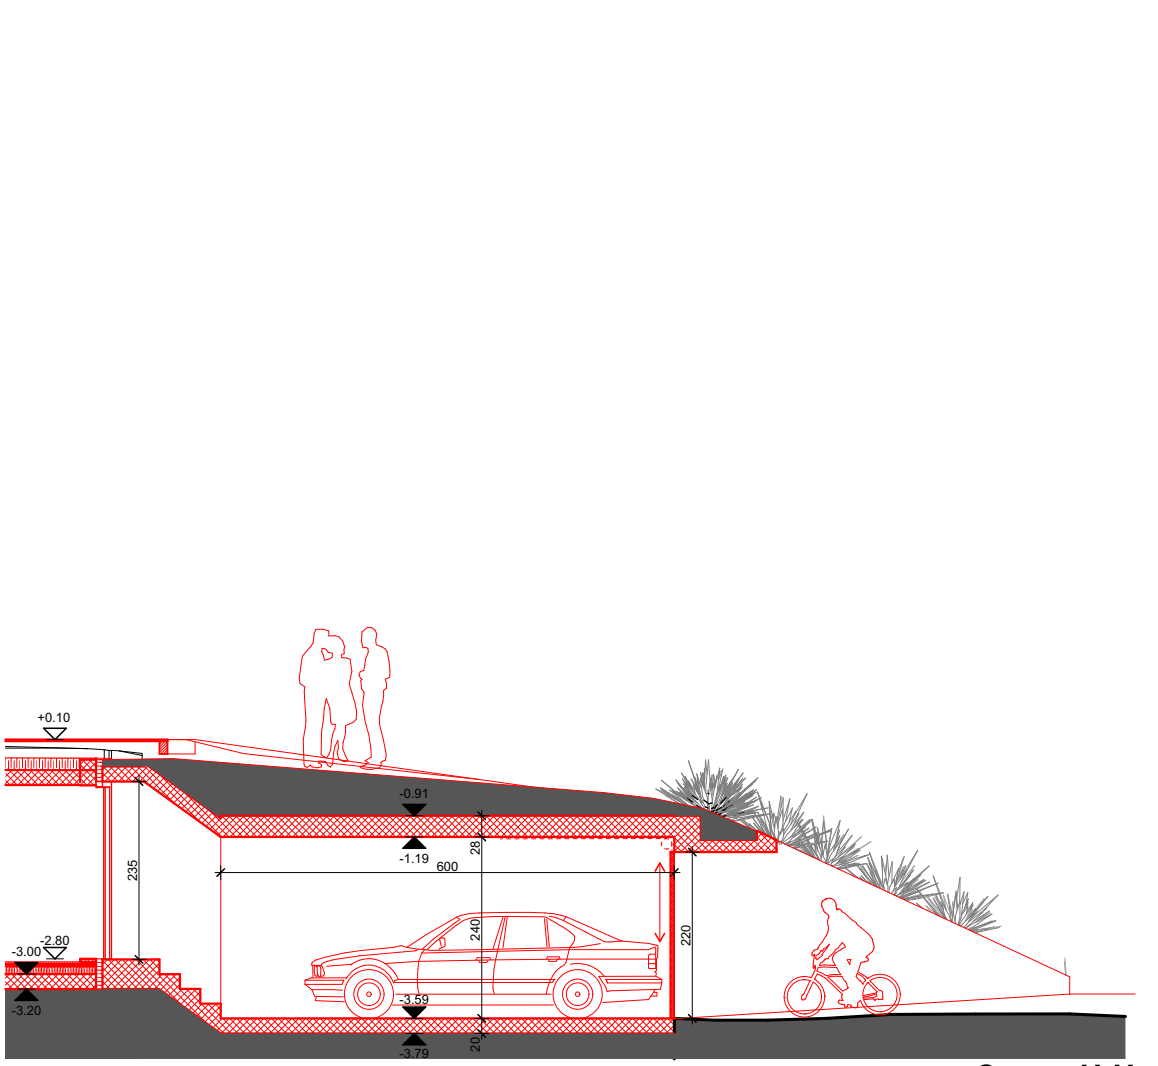


Coupe H-H

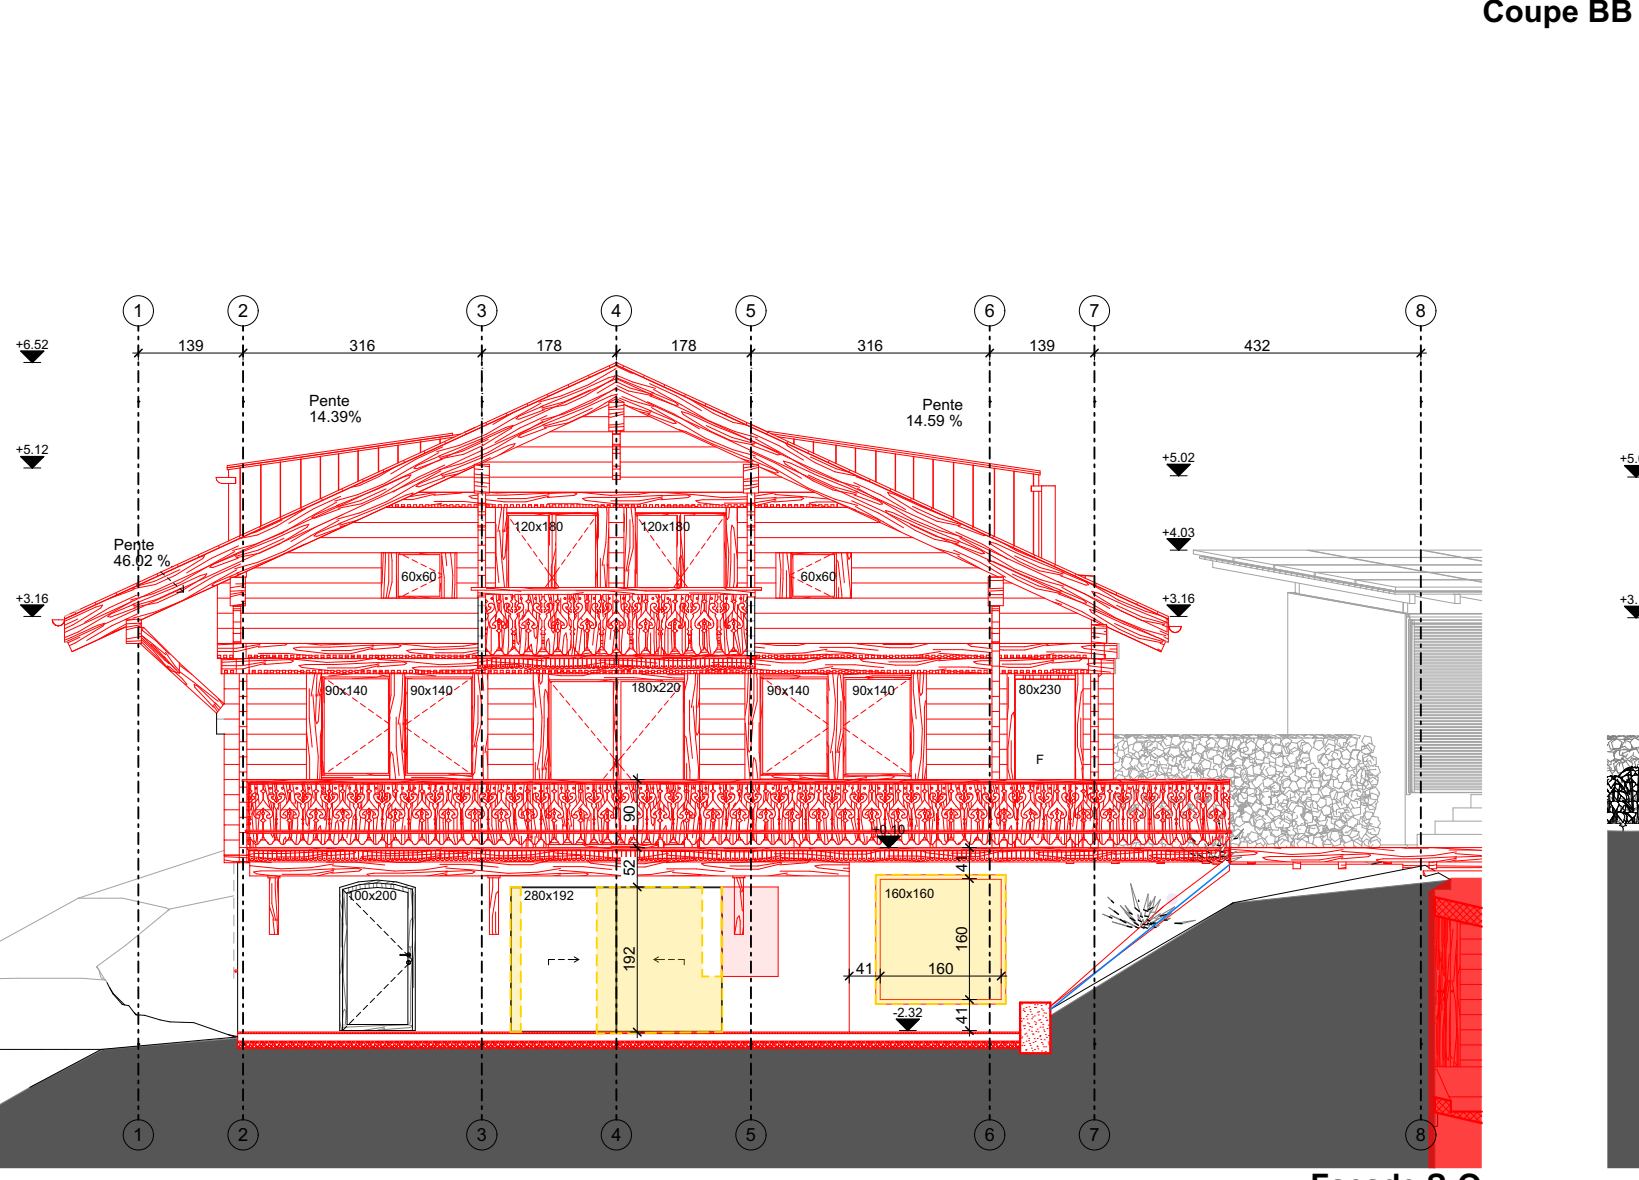


Façade S-O

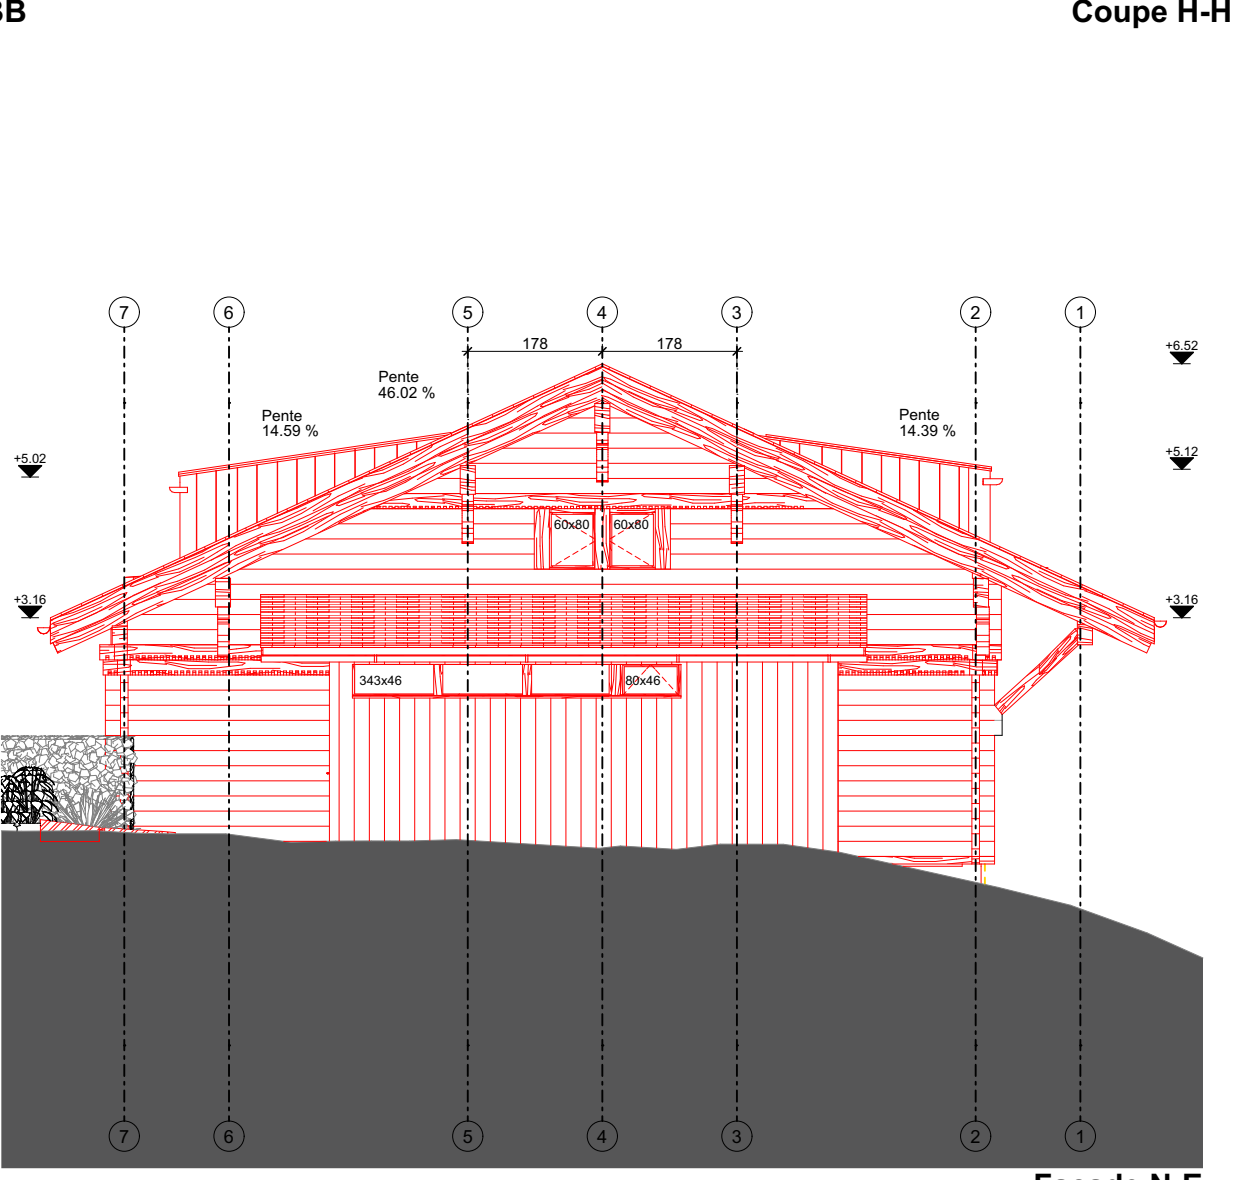

Façade N-E

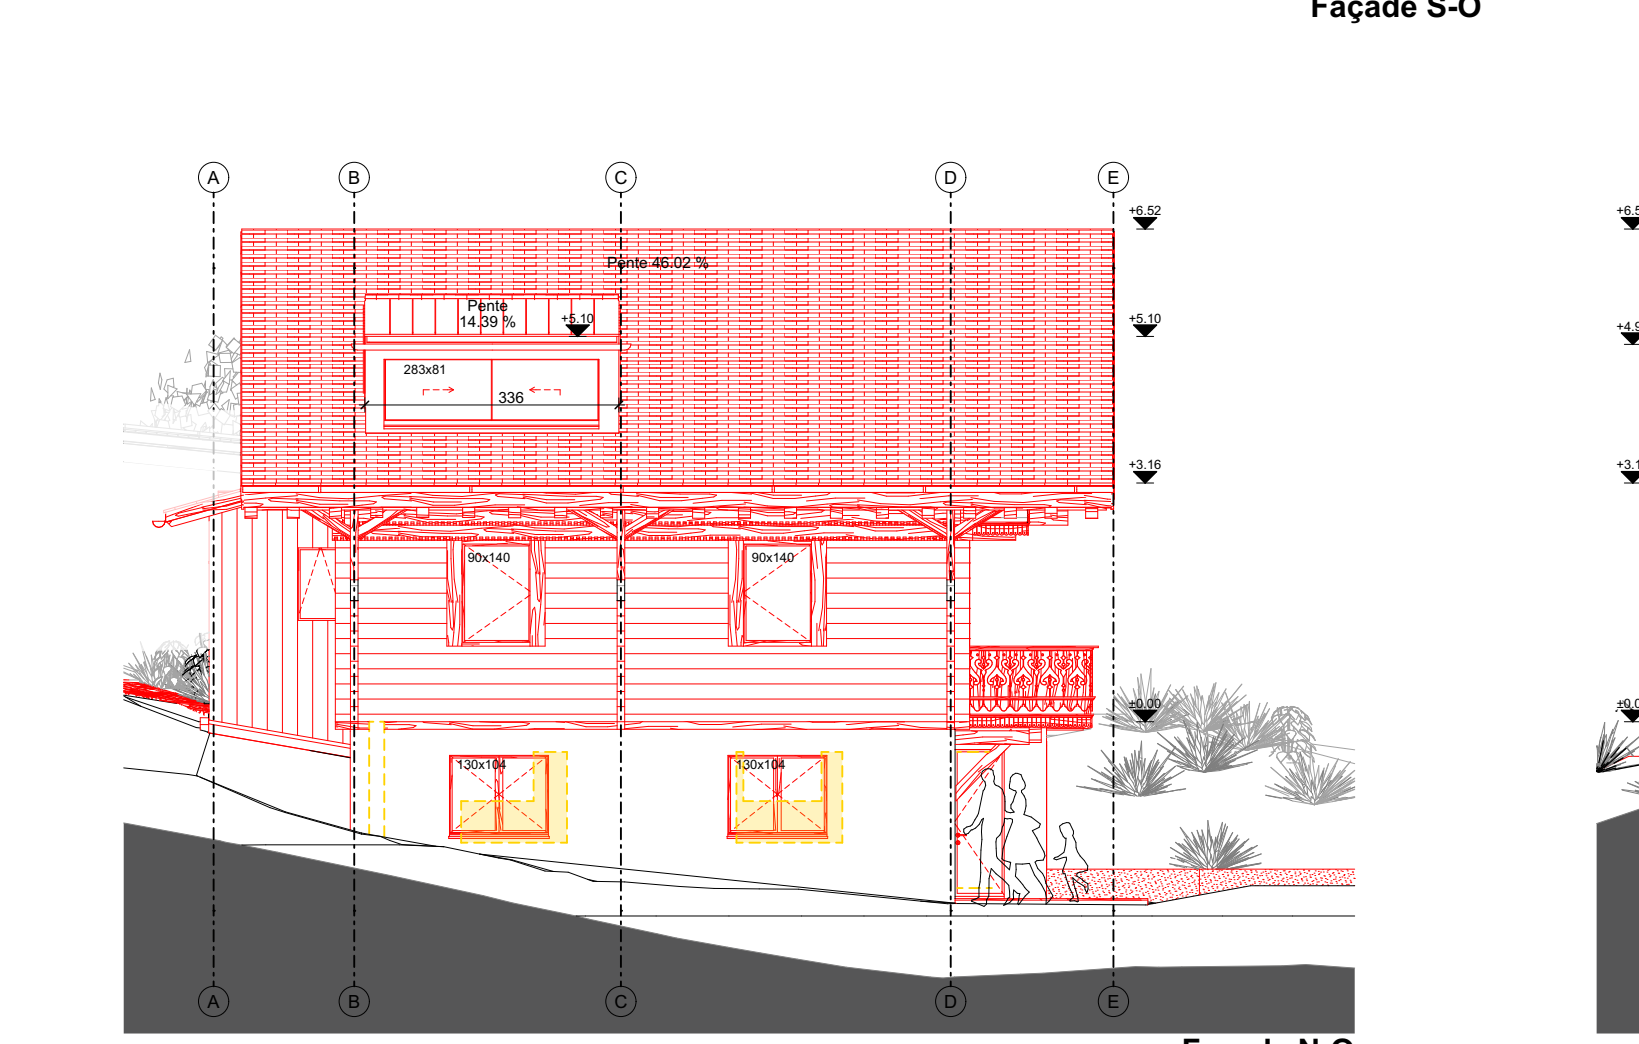

Façade N-O

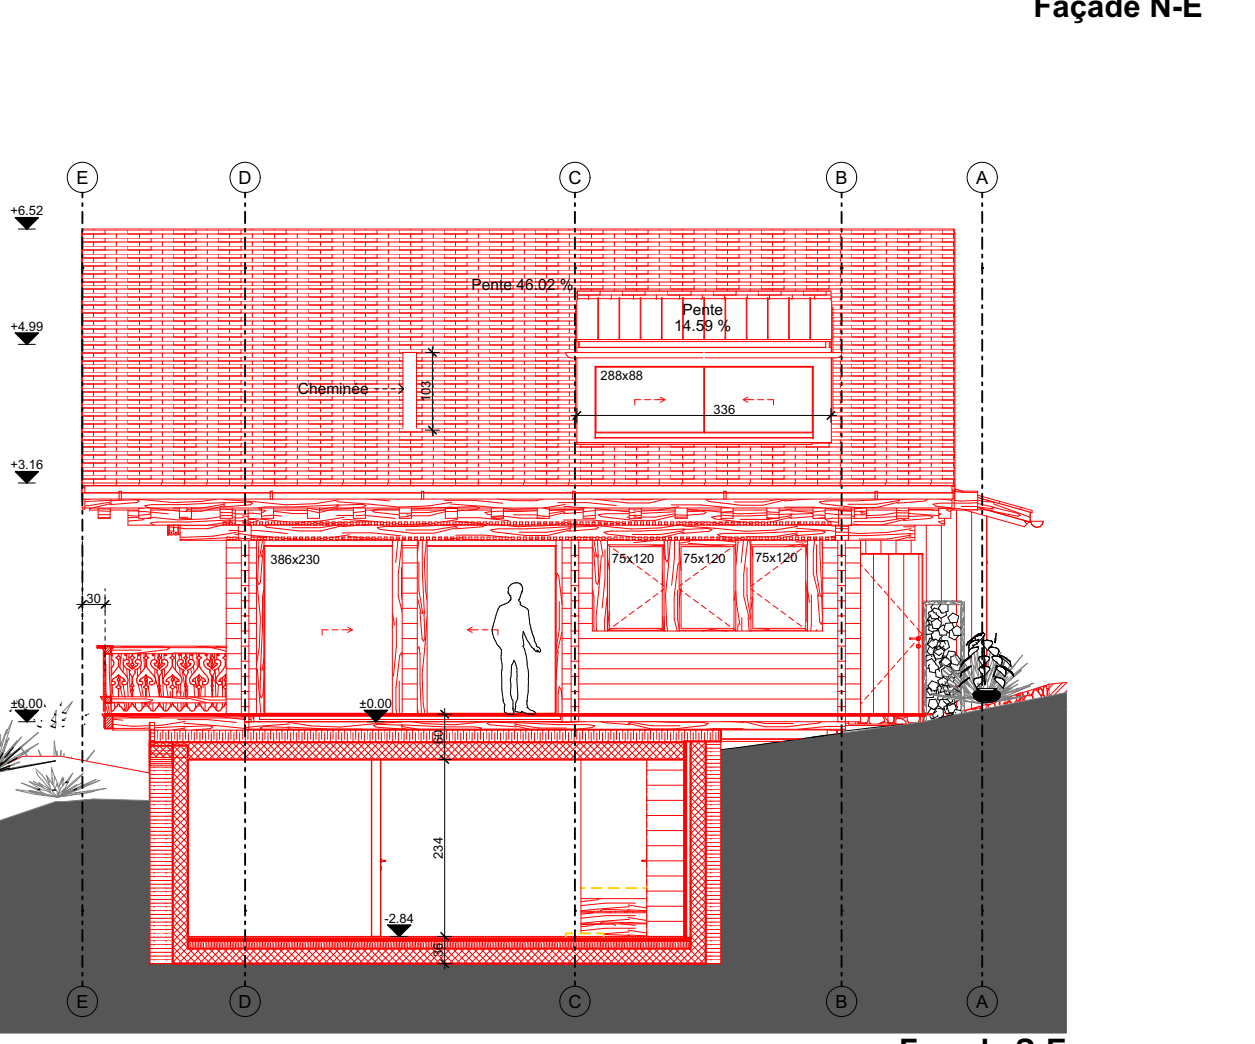

Façade S-E