

PLAN DE SITUATION DRESSE POUR DEMANDE
DE PERMIS DE CONSTRUIRE

- Régularisation de la démolition/reconstruction de la partie hors-sol du chalet n° 1903
- Agrandissement de la partie souterraine
- Déplacement et agrandissement du garage souterrain de l'enquête CAMAC n° 212760

Commune d'Ormont-Dessus

Lieu-dit : Derrière le Crétex

Adresse : Chemin du Cerisier 31

Coordonnées moyennes : 2'578'560 / 1'133'590
altitude : 1250 m. env.

Zone d'affectation : "zone de chalets"

- Zones de danger :
- glissements de terrain superficiels spontanés, danger faible (classe 4a) et danger imprévisible (classe 10)
 - glissements de terrain profonds permanents, danger faible (classe 2)

Secteur de protection des eaux : üB

Degré de sensibilité au bruit (adopté) : III

Note au recensement architectural : 0

Mention : mensuration en cours, n°ID 2017/320

Dérogation relevant de l'ingénieur géomètre breveté : aucune

Remarque : agrandissement du chalet autorisé lors de l'enquête CAMAC n° 227332

Parcelle n° 2327

Selon feuillet RF en date du 08.07.2026

Habitation n° 1903	90 m²
Pré, champ	4335 m²
Total	4425 m²

Propriétaire : PASCHE Philippe

Propriétaires des parcelles voisines

2330	ANSERMOZ Anne-Marie
3739	PELISSIER Carole
4401	ANSERMOZ Anne-Marie
4805	PPE "Derrière le Crétex"
7320	BOLOMEY Laurence

La réalisation du projet implique une mise à jour du plan RF

GÉO SOLUTIONS
ingénieurs SA

Chemin du Plan 35 | 1865 Les Diablerets | 024 492 24 14
diablerets@geo-solutions.ch
www.geo-solutions.ch




Les Diablerets, le 10 juillet 2026

Etienne BORLOZ
Ing. HES / géom. officiel

Le propriétaire :

P. P. [Signature]

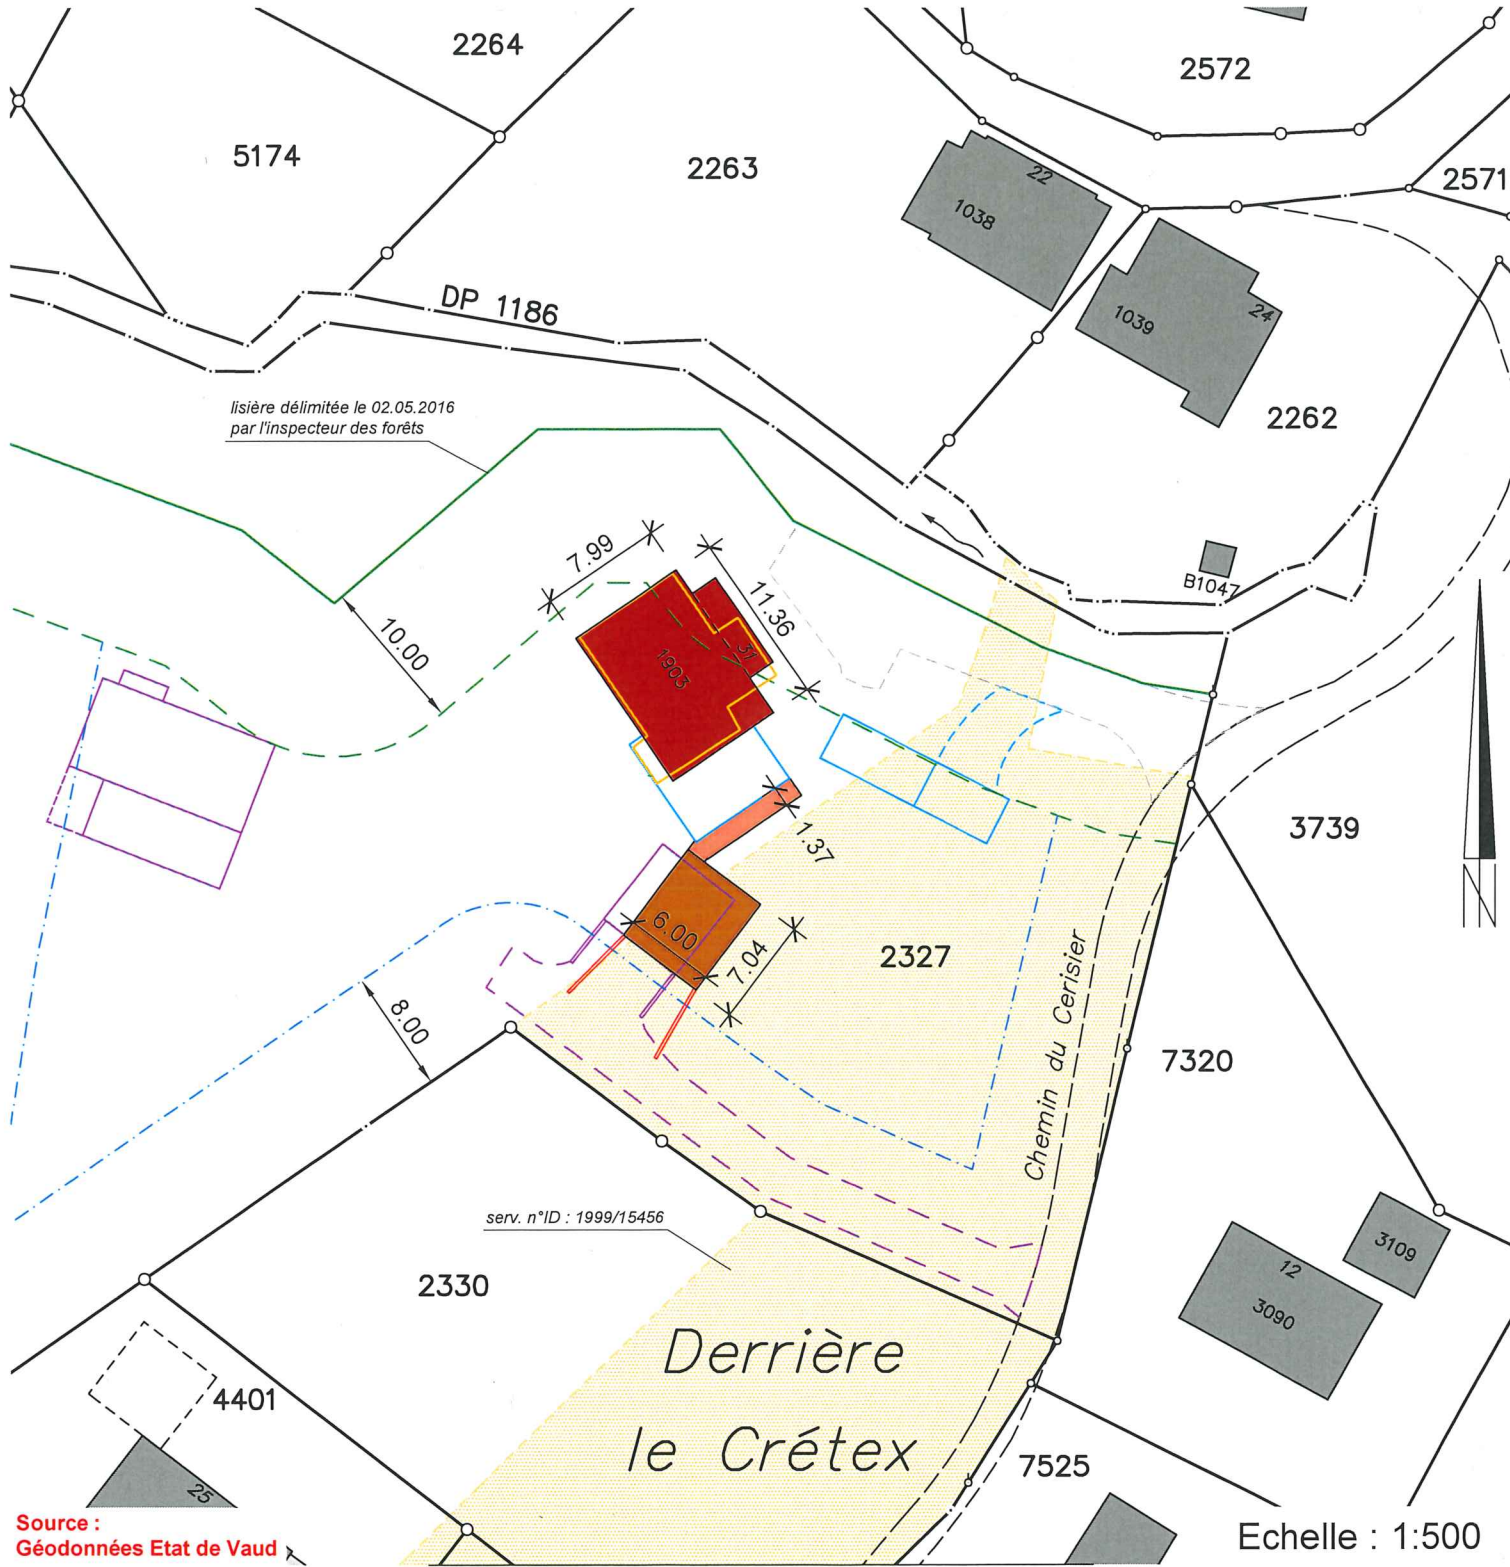

Servitudes : Seules les PJ du RF font foi

ID 1998/5926	C	Passage public de 1.20 et 3 mètres de largeur
ID 1999/15385	C	Canalisation(s) électriques souterraines
ID 1999/15399	D/C	Passage à pied et pour tous véhicules
ID 1999/15456	C	Voisinage : restriction au droit de bâtir
ID 1999/15518	D/C	Passage à pied et pour tous véhicules
ID 1999/15669	D/C	Canalisation(s) quelconques
ID 1999/15688	D	Passage à pied et pour tous véhicules

Légende :

[Red area]	démolition/reconstruction de la partie hors-sol à régulariser
[Yellow area]	chalet démoli (partie hors-sol)
[Orange area]	partie souterraine agrandie
[Brown area]	déplacement et agrandissement du garage souterrain
[Purple outline]	projet selon enquête CAMAC n° 212760
[Blue outline]	projet selon enquête CAMAC n° 227332
[Dashed blue line]	limite des constructions selon art. 17 RCPC
[Dashed green line]	limite des constructions selon art. 27 LVLFO

Détails : voir plans de l'architecte

Conduites et canalisations : se référer aux plans de détails