



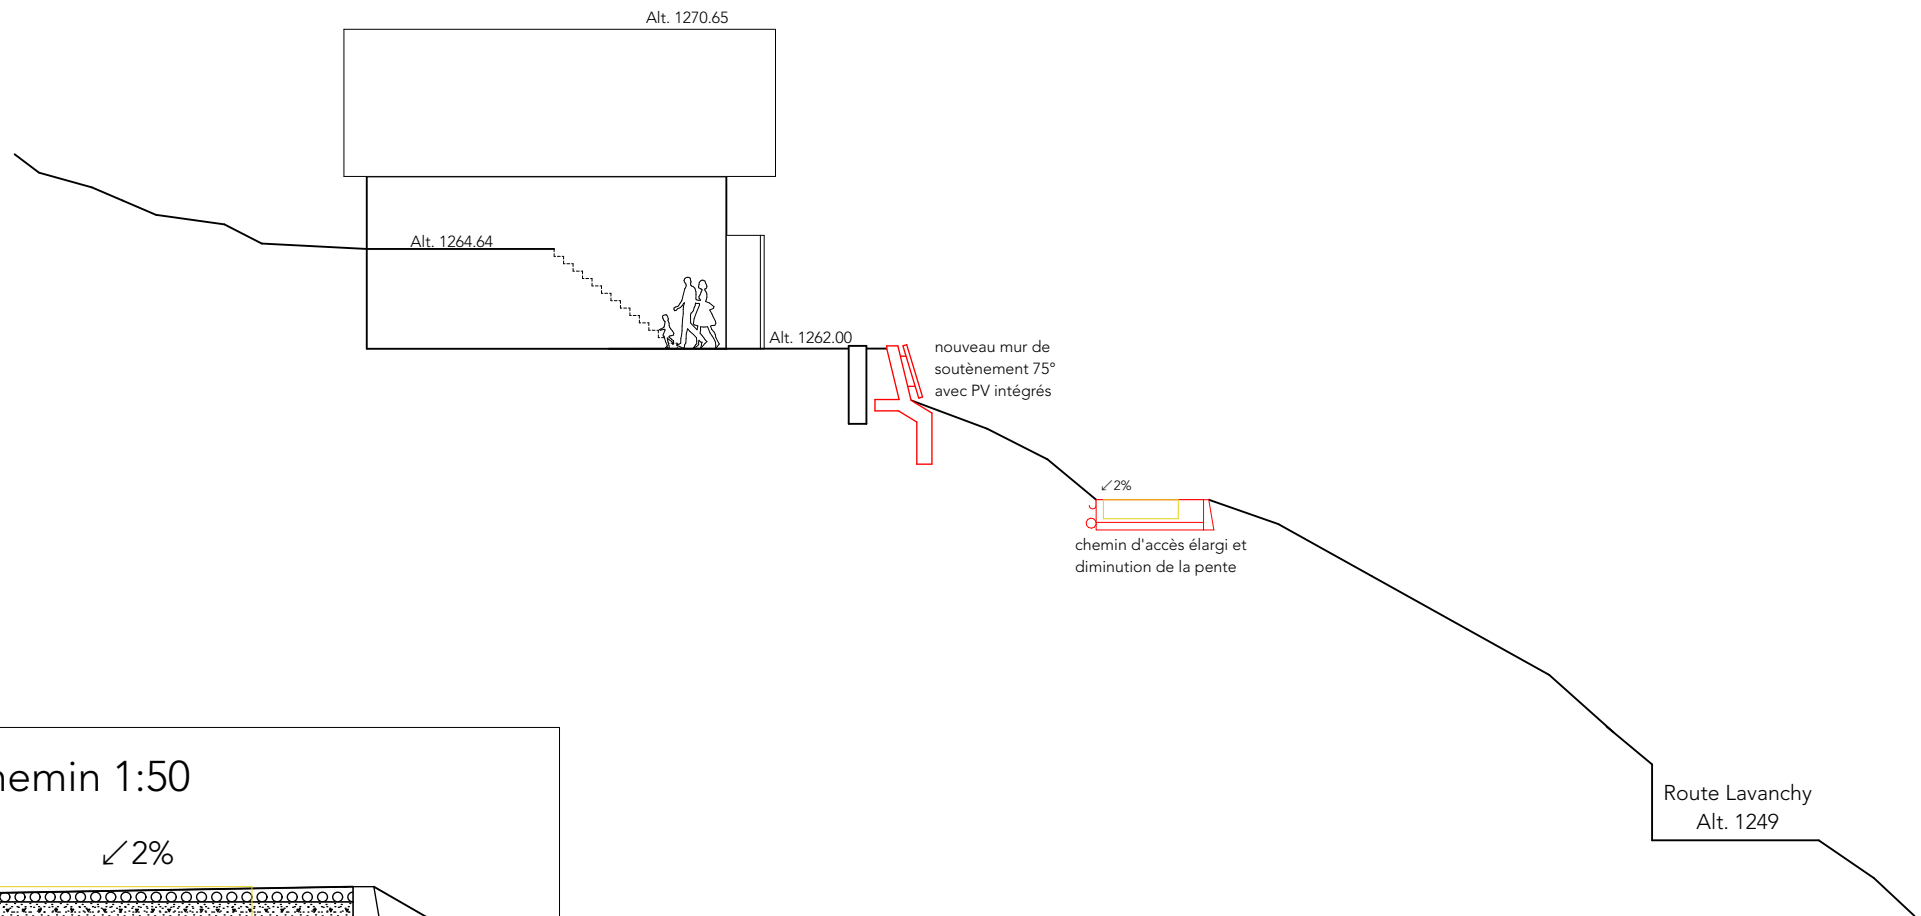

détail chemin 1:50

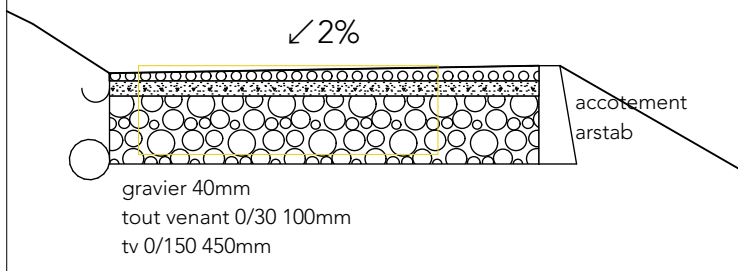

Signatures :		Légende :		Ouvrage :		Maître d'ouvrage:		Maître d'oeuvre	
Propriétaire : 		— existant — nouveau — démol - - - limite de construction — canalisations		Fleurettes Parcelle 6952 - ECA 666 Route du Lavanchy 16, 1865 Les Diablerets		Catherine et Cédric Raynaud Route du Lavanchy 16, 1865 Les Diablerets 079 813 14 69 - ced.ray59@gmail.com		Aradia Sàrl Rte. Col de la Croix 1 A , 1865 Les Diablerets 079 338 30 07 - nadia.gloor@aradia.ch	
Architecte : 		N° de plan:		Titre:		Echelle :		N° de projet :	
		33-02		am ext coupe		1:200, 1:50		245	
						Format :		Dessinateur:	
						A4		NG	
								Date :	
								23.07.26	
								Etat du projet :	
								MAE	