




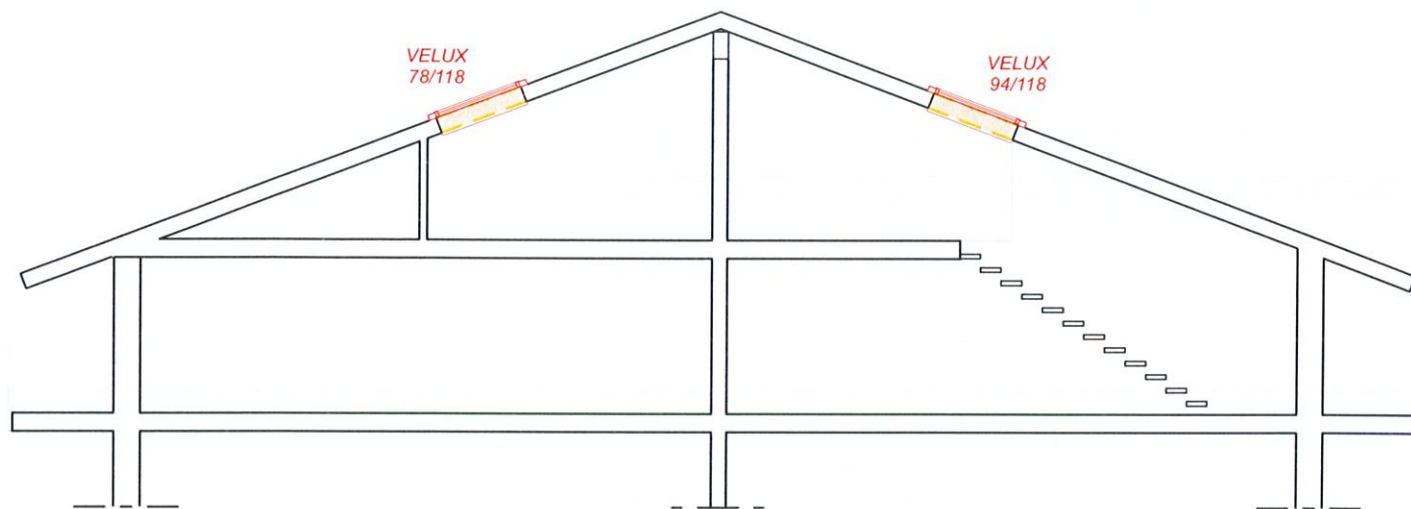


Coupe transversale_1:100

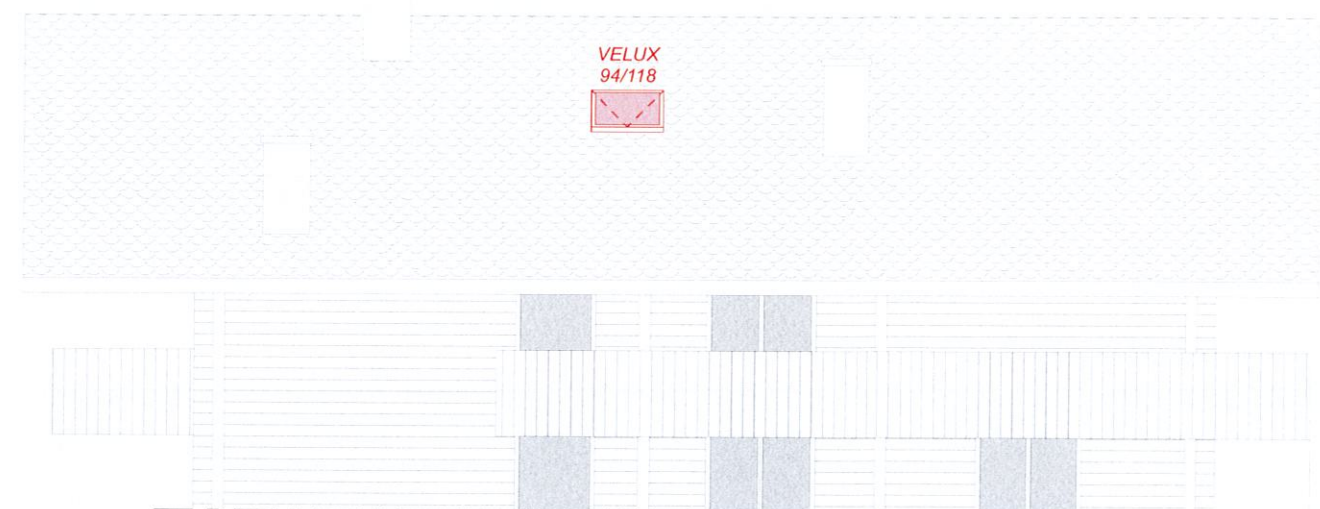

Façade EST_1:100

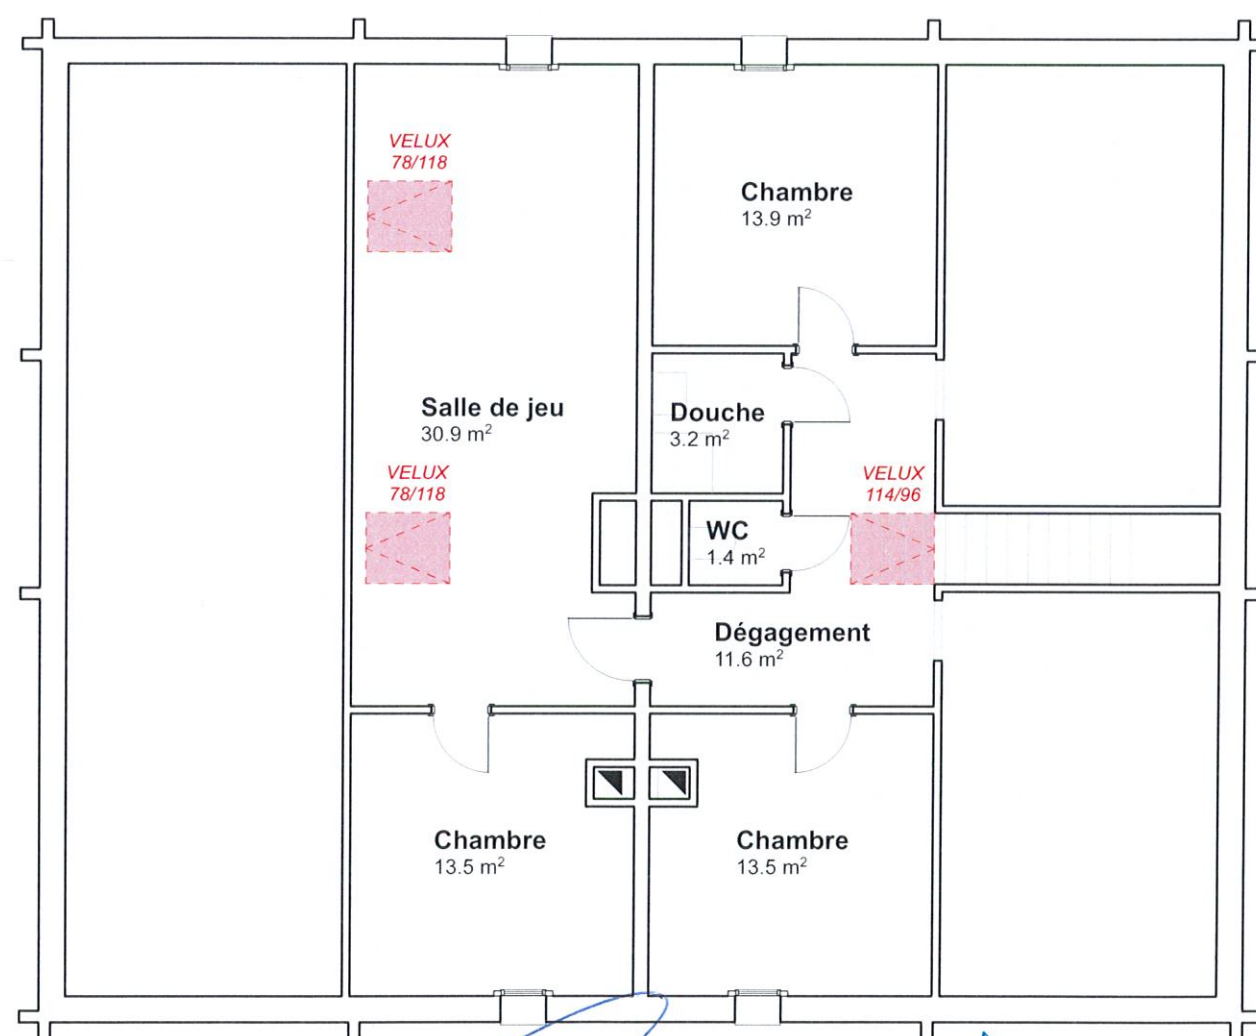

Combles_1:100

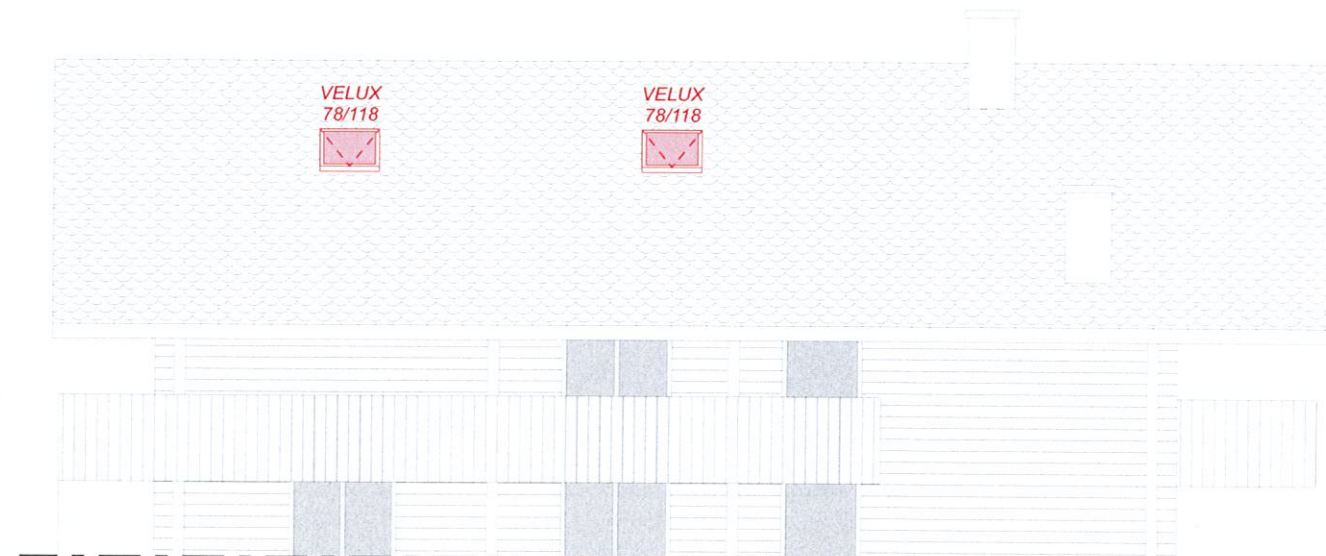

Façade OUEST_1:100

A DEMOLIR
 A CONSTRUIRE
 EXISTANT

