



Plan d'affectation d'Isenau
Plan

Approuvé par la Municipalité d'Ormont-Dessus dans sa séance du _____.

Soumis à l'enquête publique du _____ au _____.

Soumis à enquête publique complémentaire du _____ au _____.

Le Syndic : _____

Le Secrétaire : _____

Le Syndic : _____

Le Secrétaire : _____

François Genillard

Michka Roch

François Genillard

Michka Roch

Adopté par le Conseil communal dans sa séance du _____.

Approuvé par le Département compétent, Lausanne, le _____.

Le Président : _____

La Secrétaire : _____

Mathieu Nauer


Laure Detraz

La Cheffe du Département : _____


Entré en vigueur le _____.






PLAN DE DETAIL - ISENAU

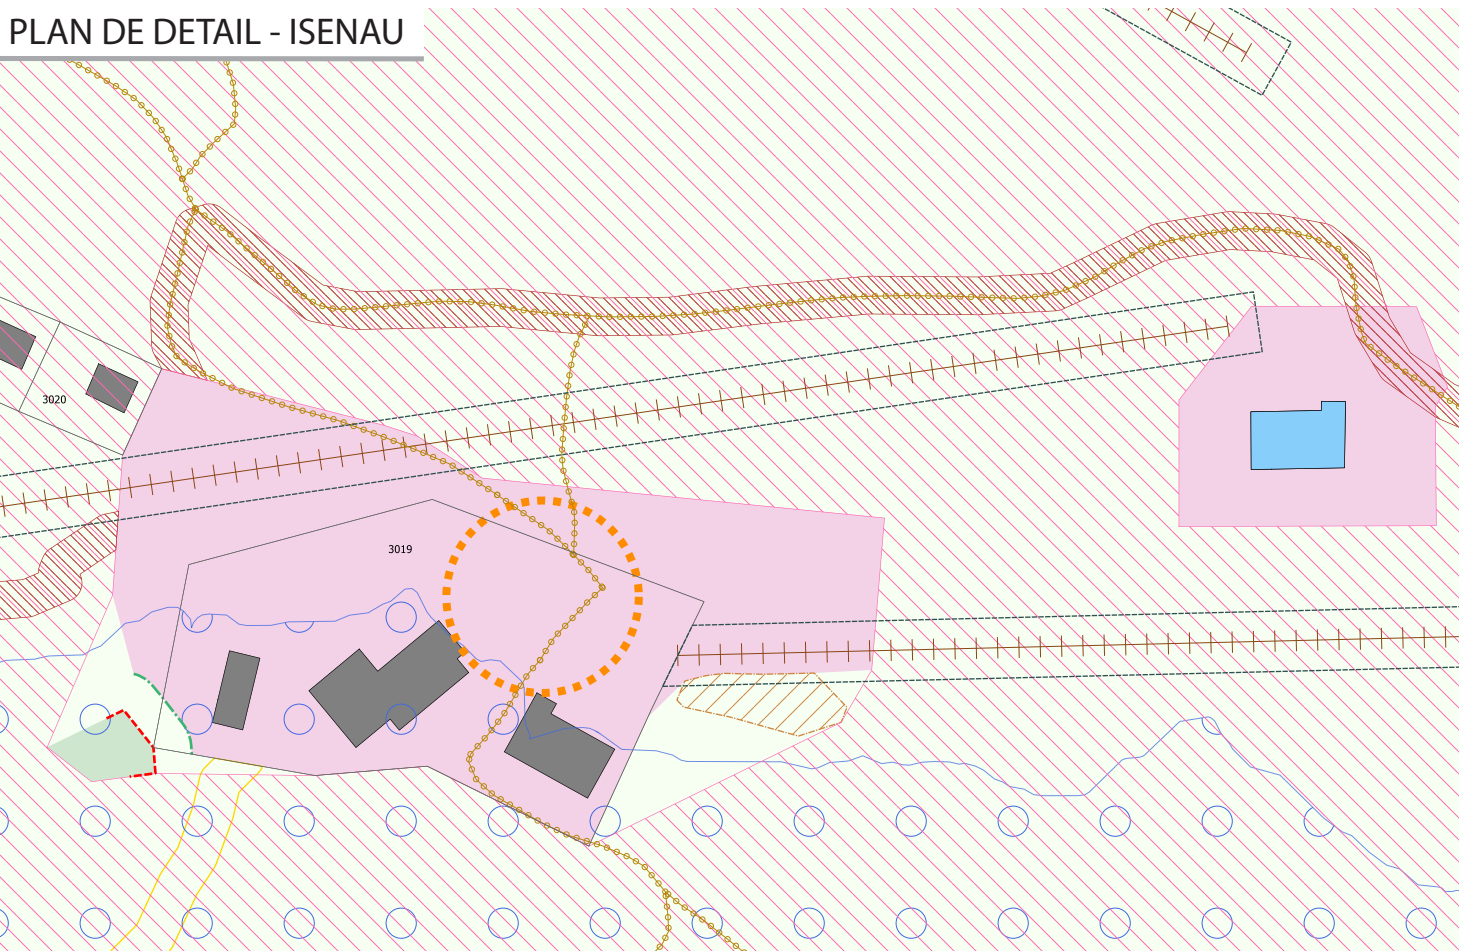


PLAN DE DETAIL - LAC RETAUD

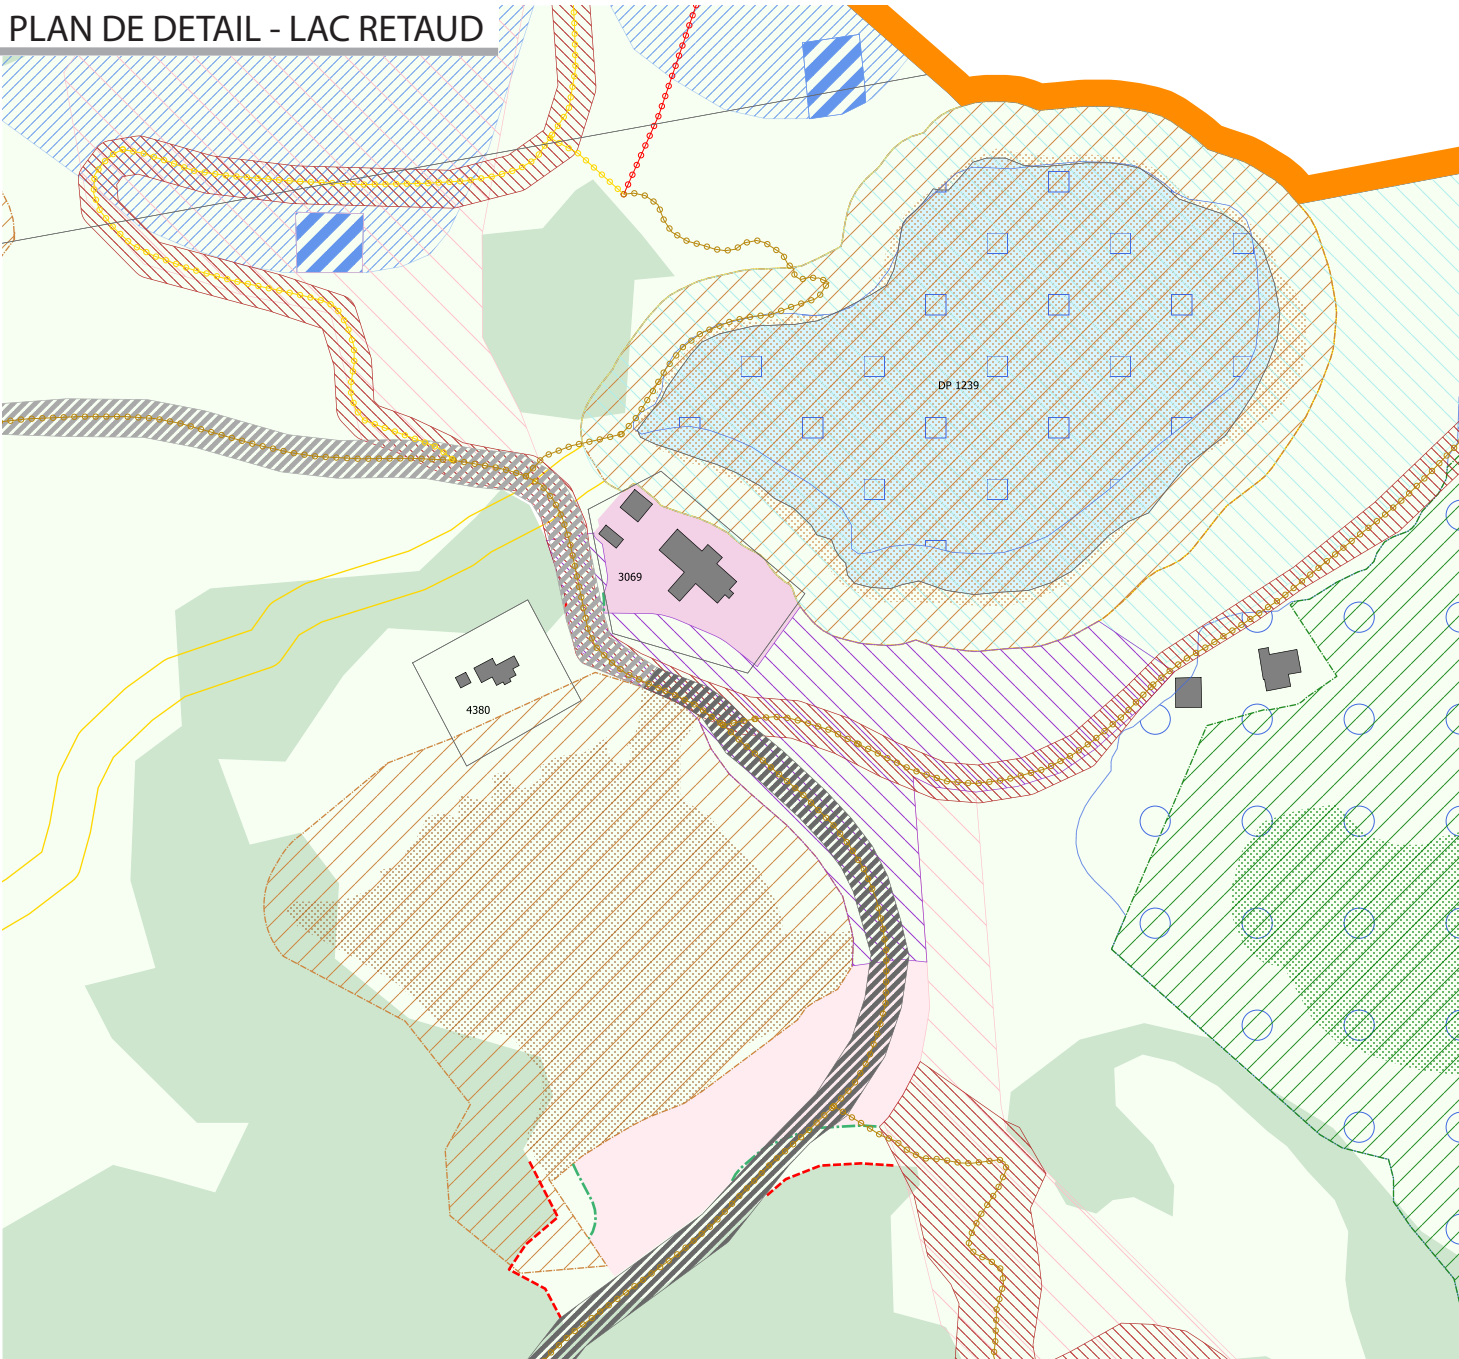


Légende - Plan de détail

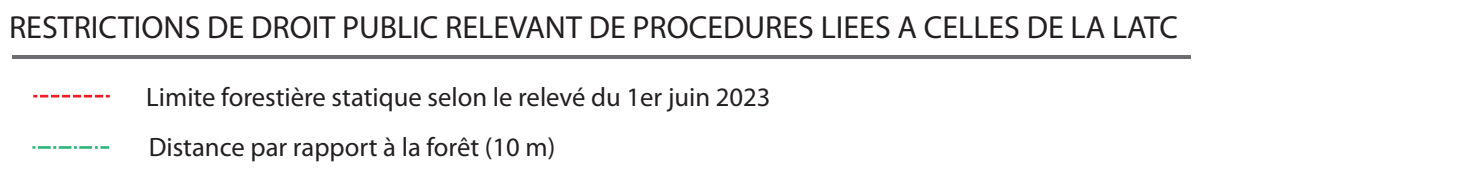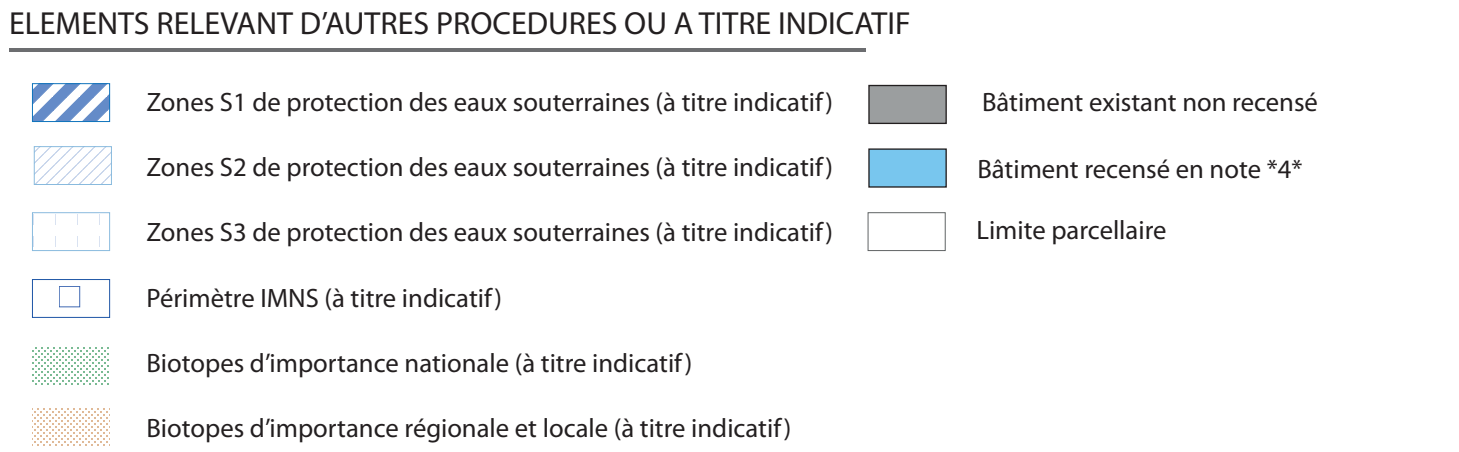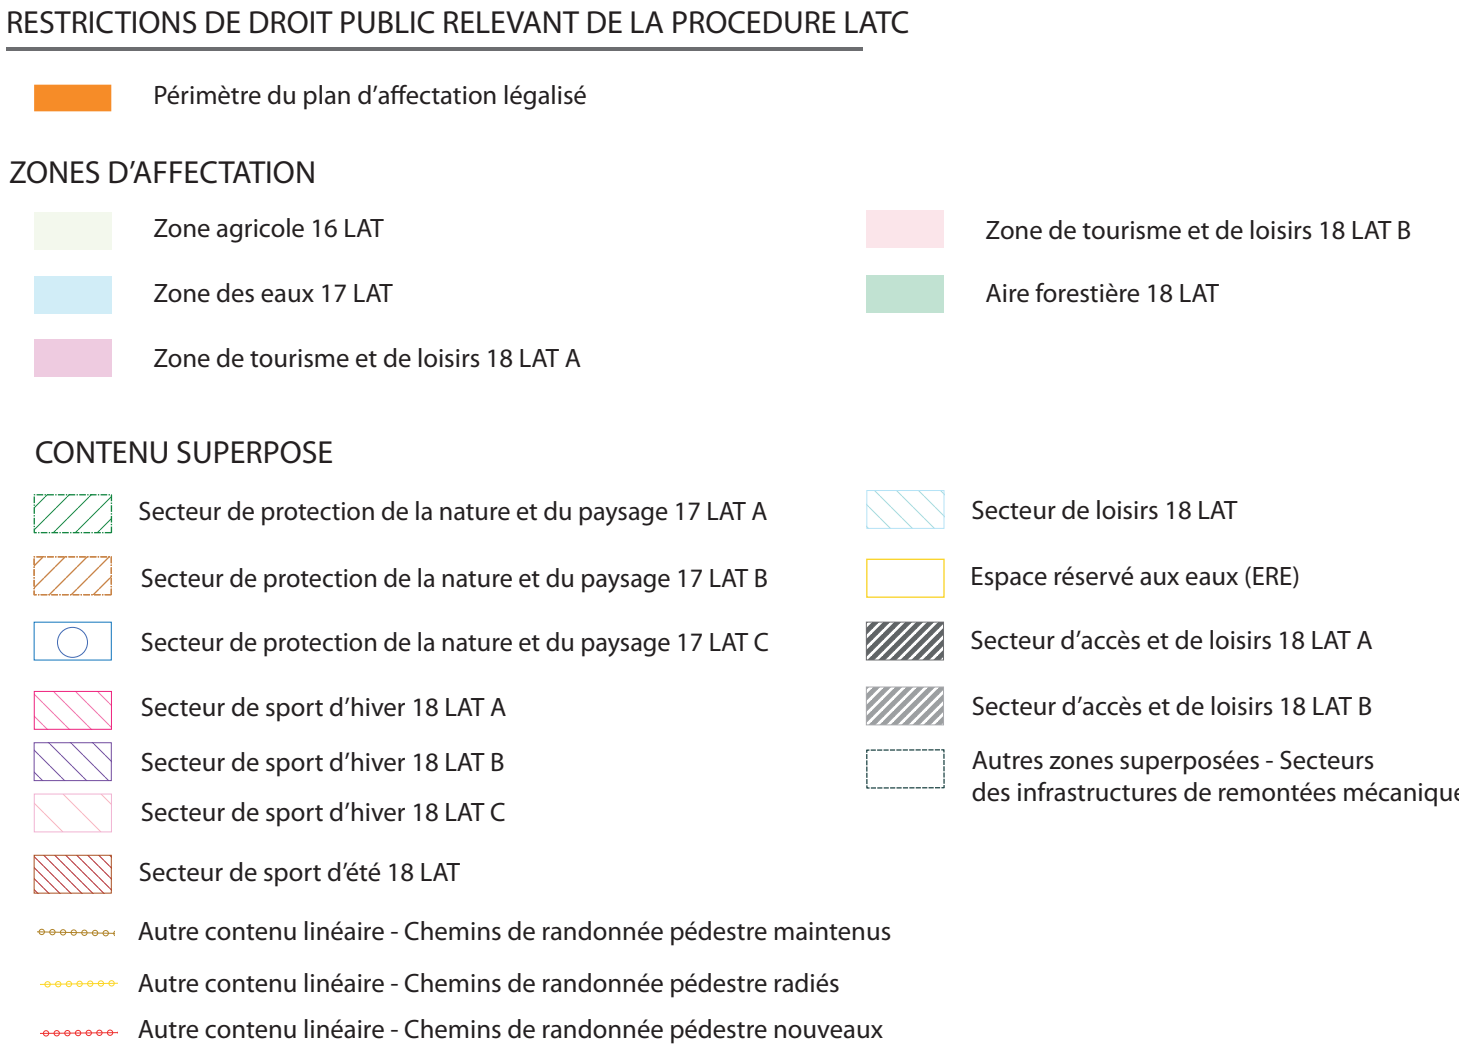



Echelle : 1: 2'000

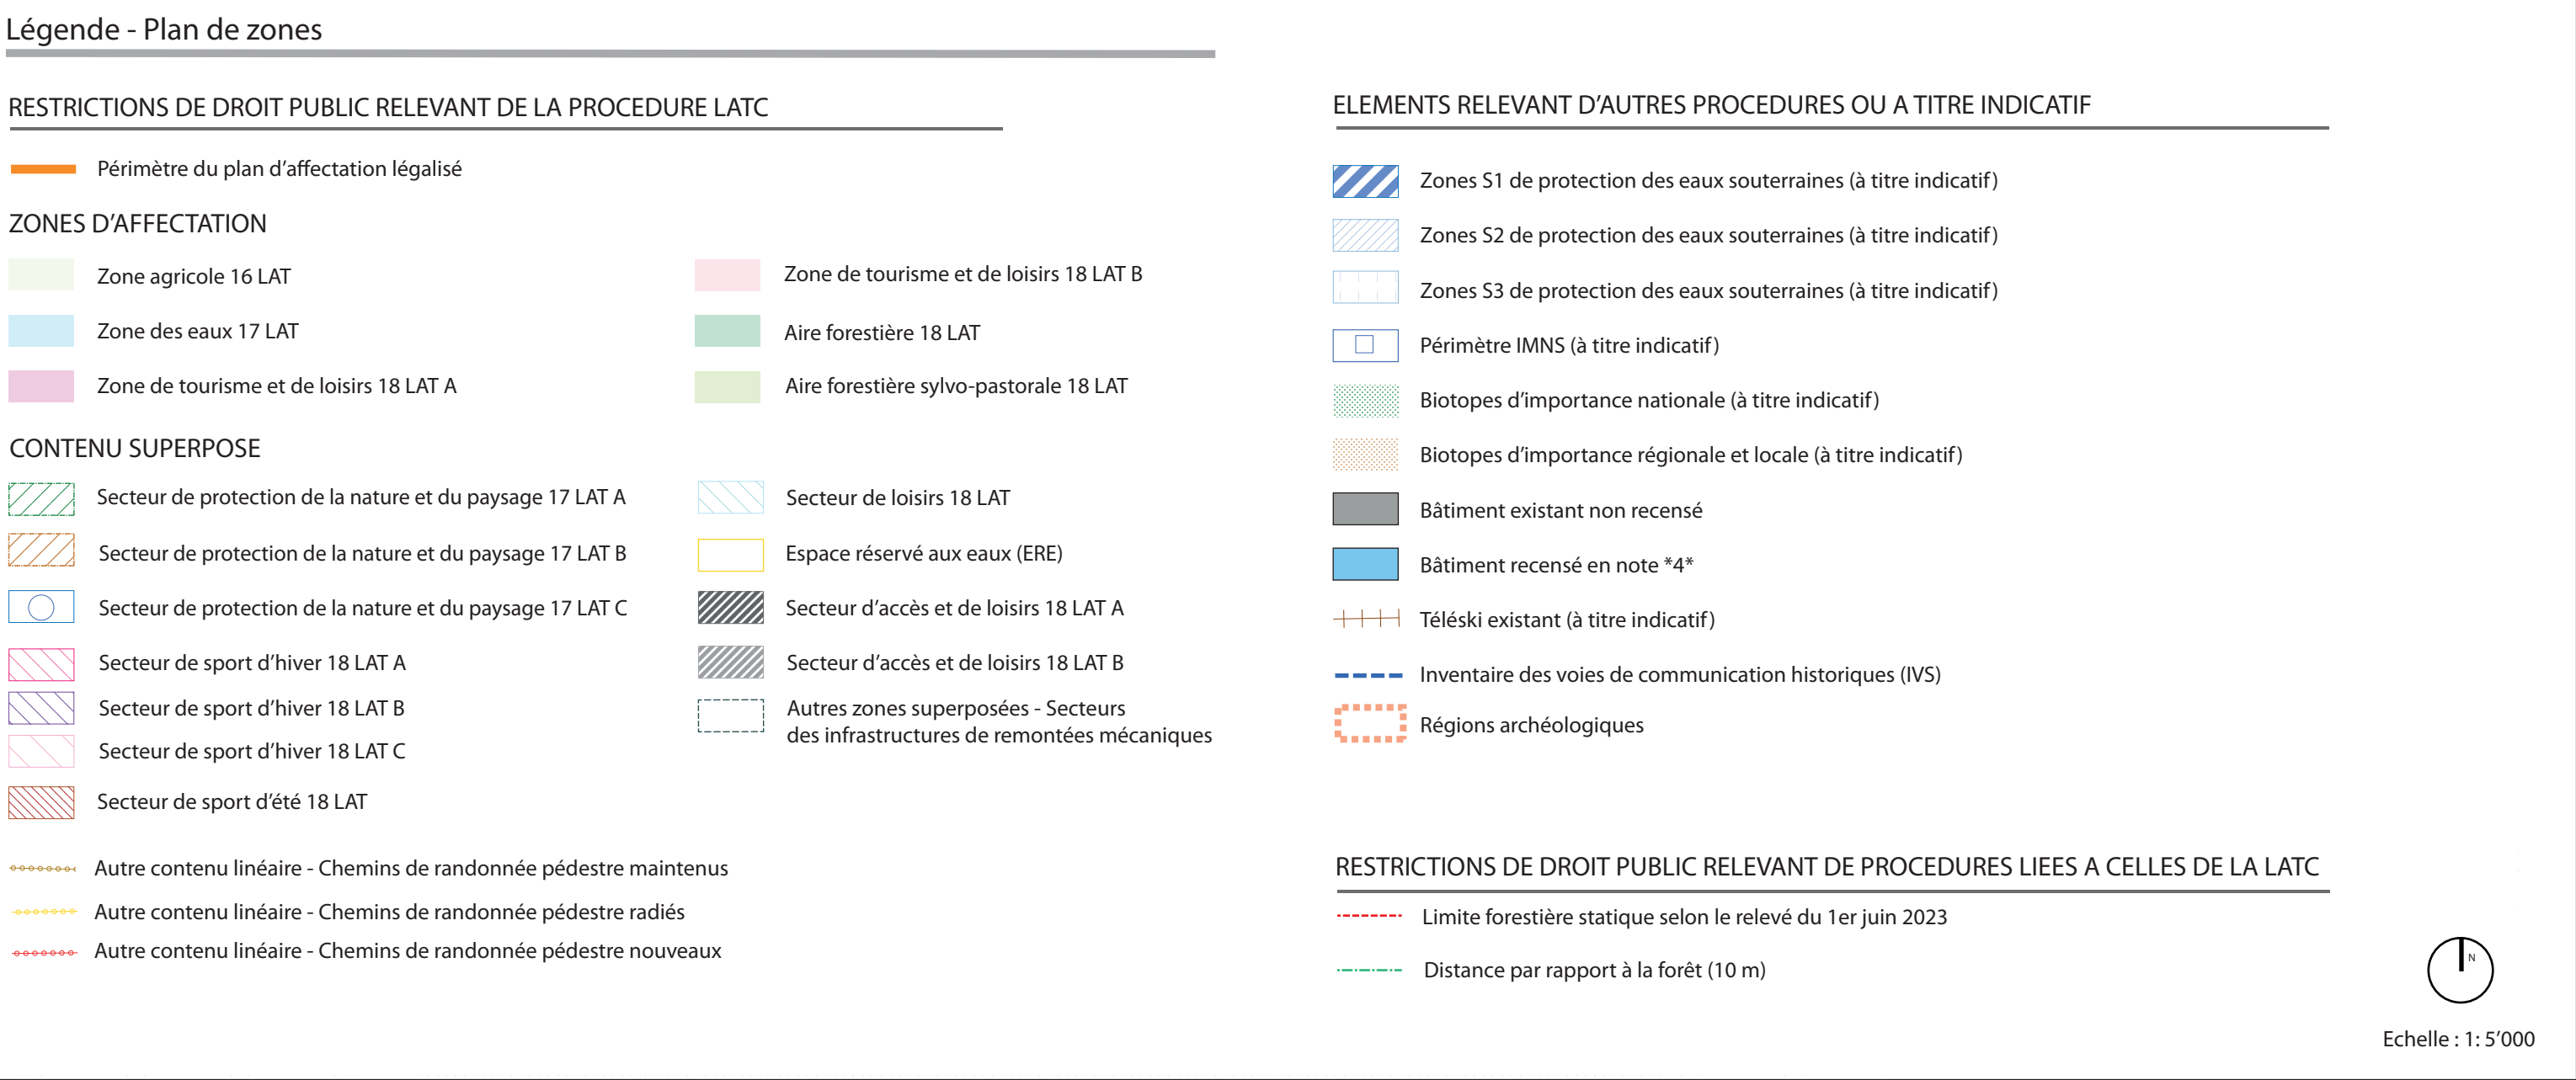

PLAN DE ZONES

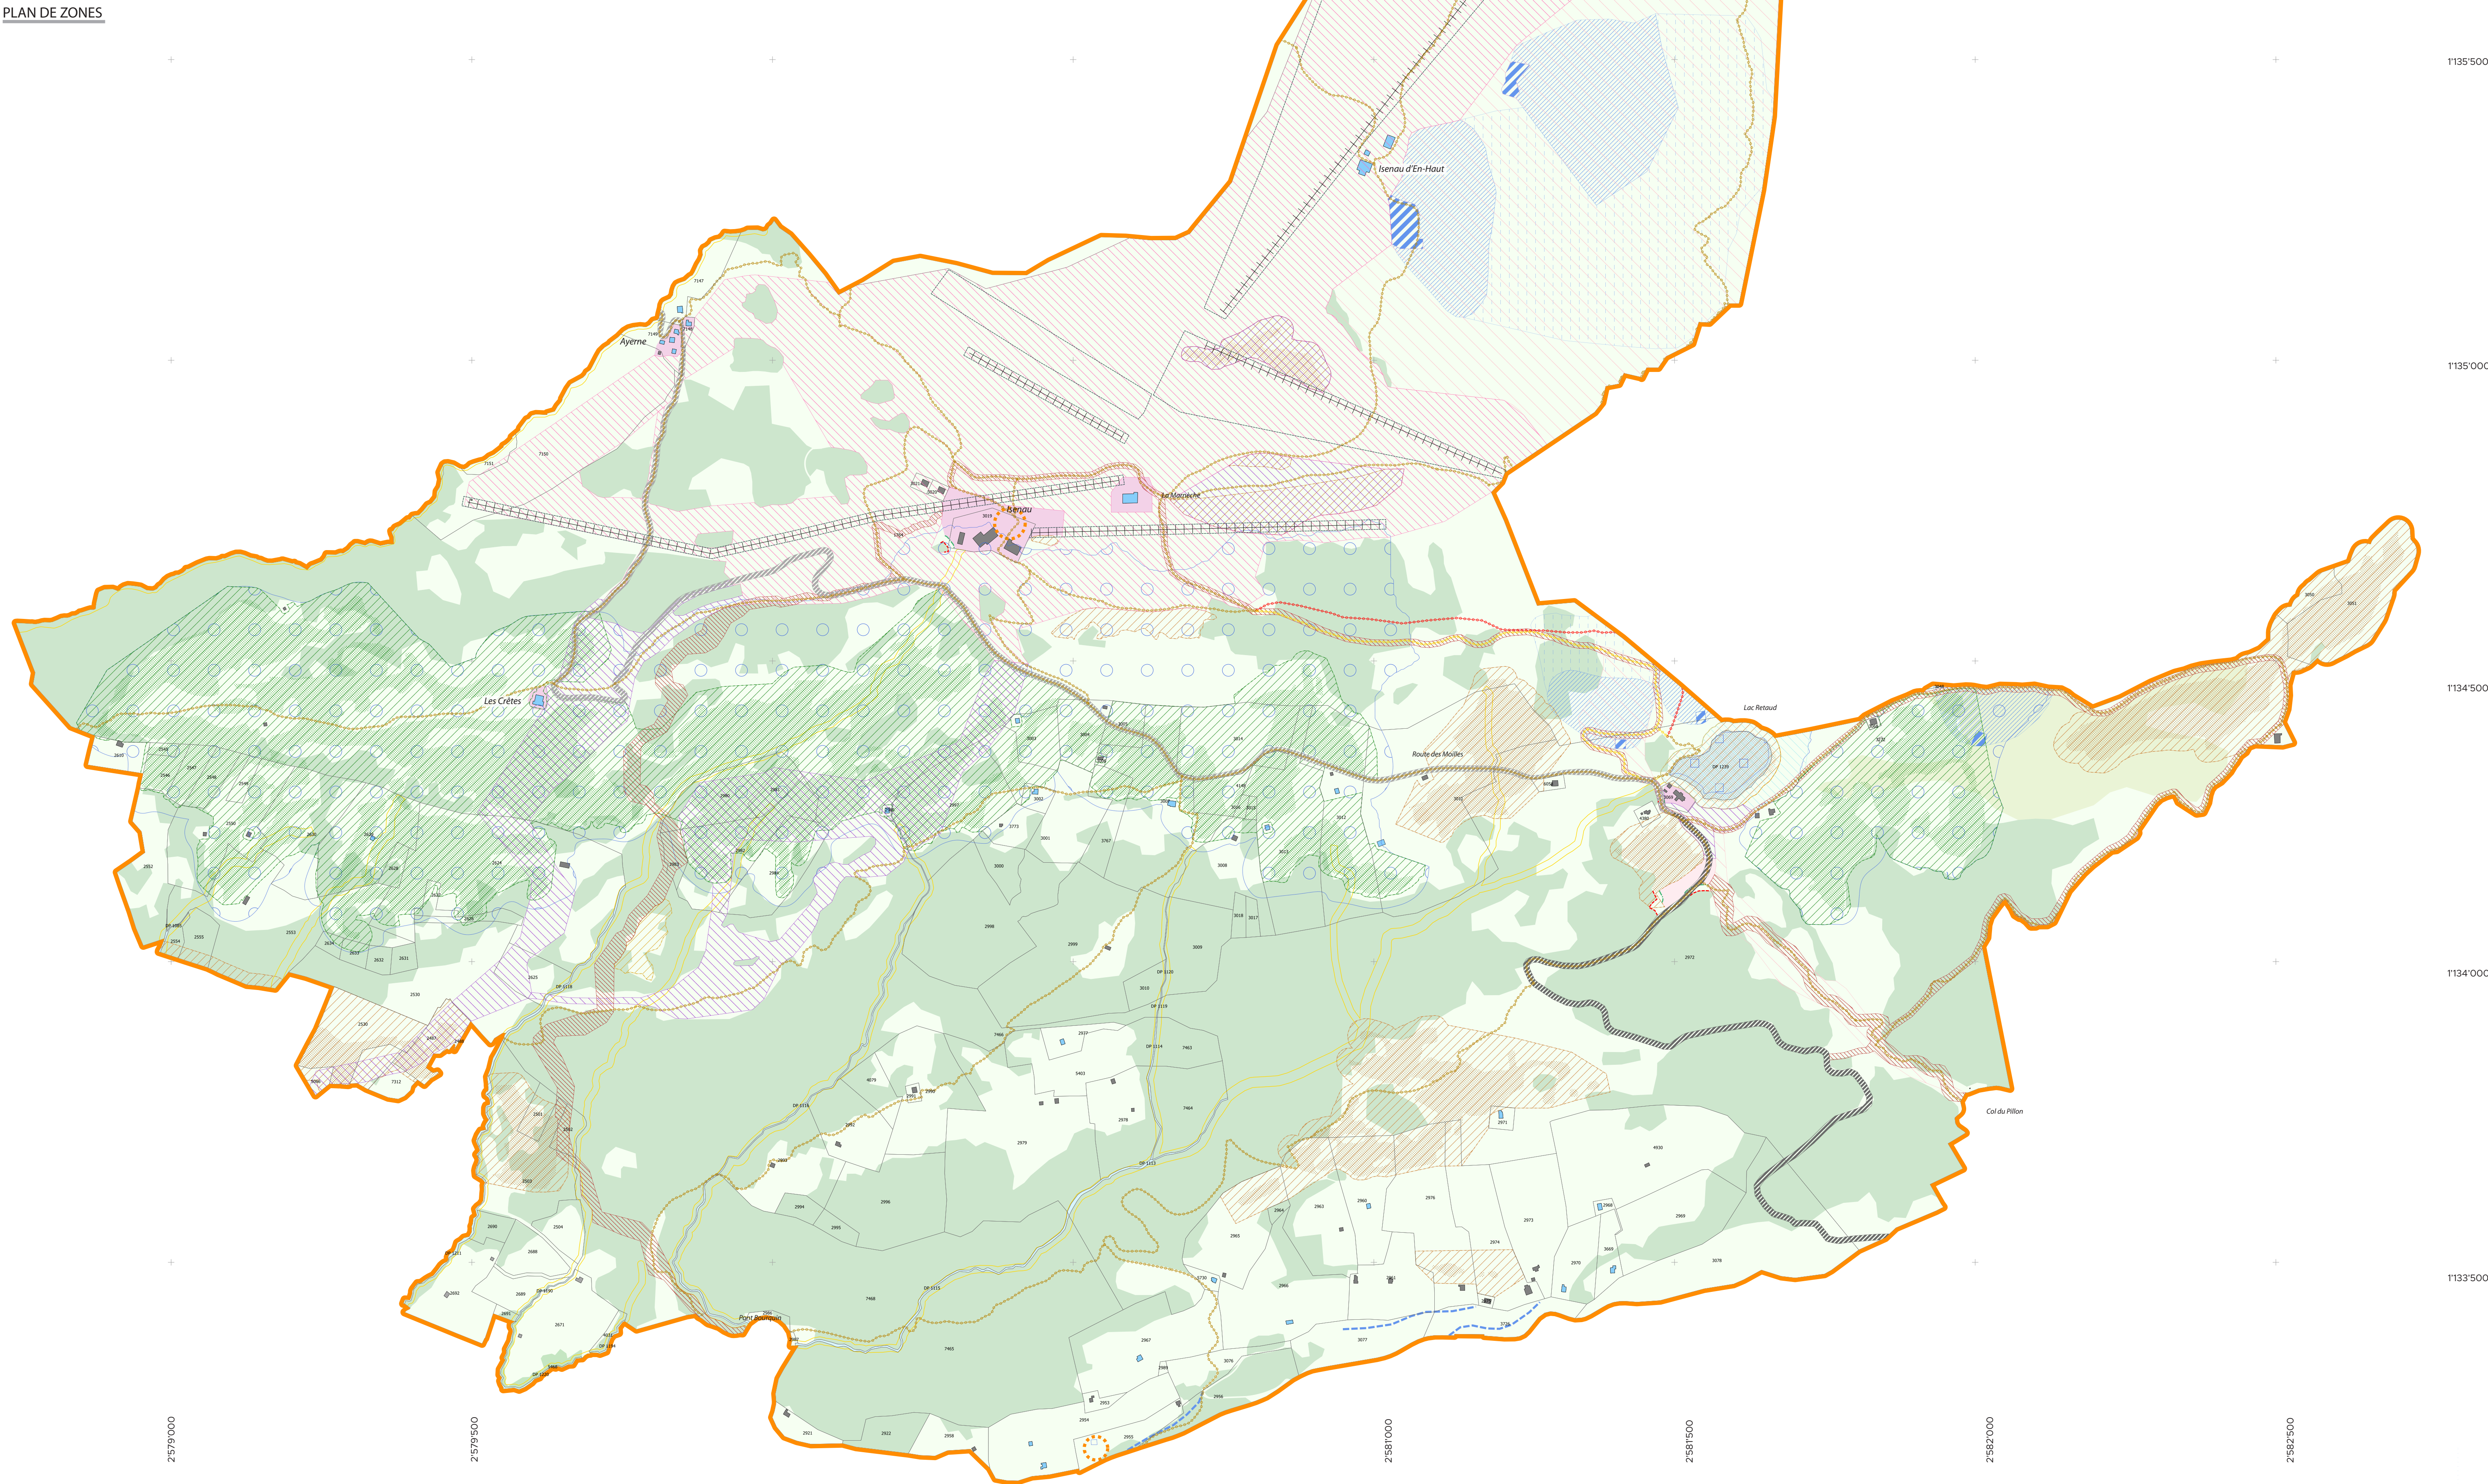


Légende - Plan des secteurs de restrictions liés aux dangers naturels

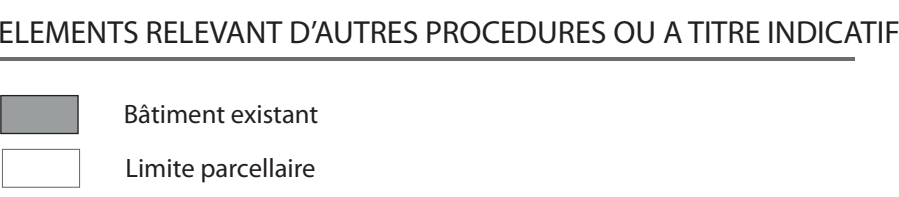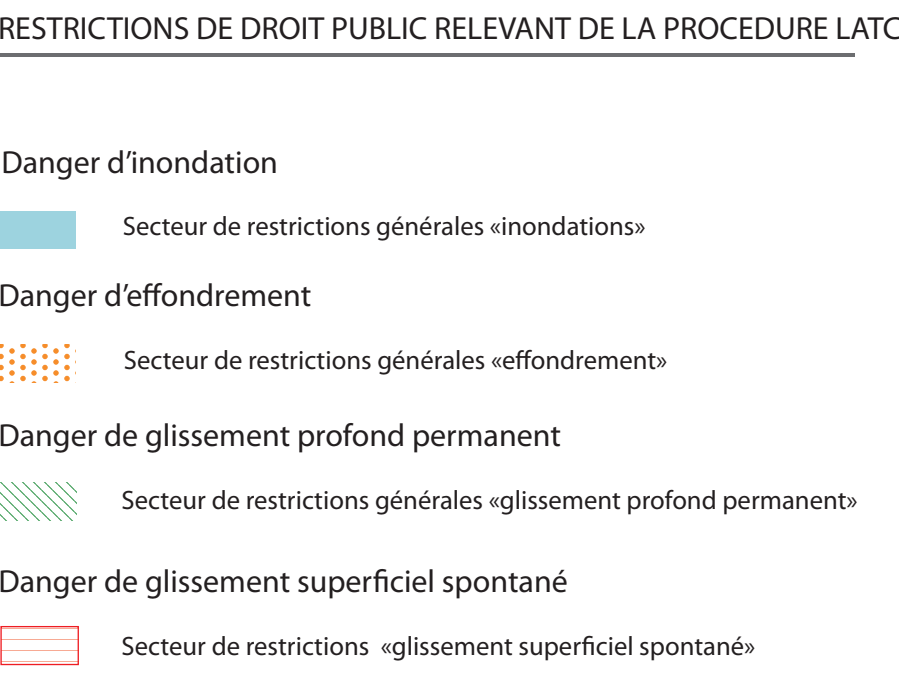


Echelle : 1: 2'000

Plans de détail des secteurs de restriction liés aux dangers naturels

PLAN DE DETAIL - AYERNE

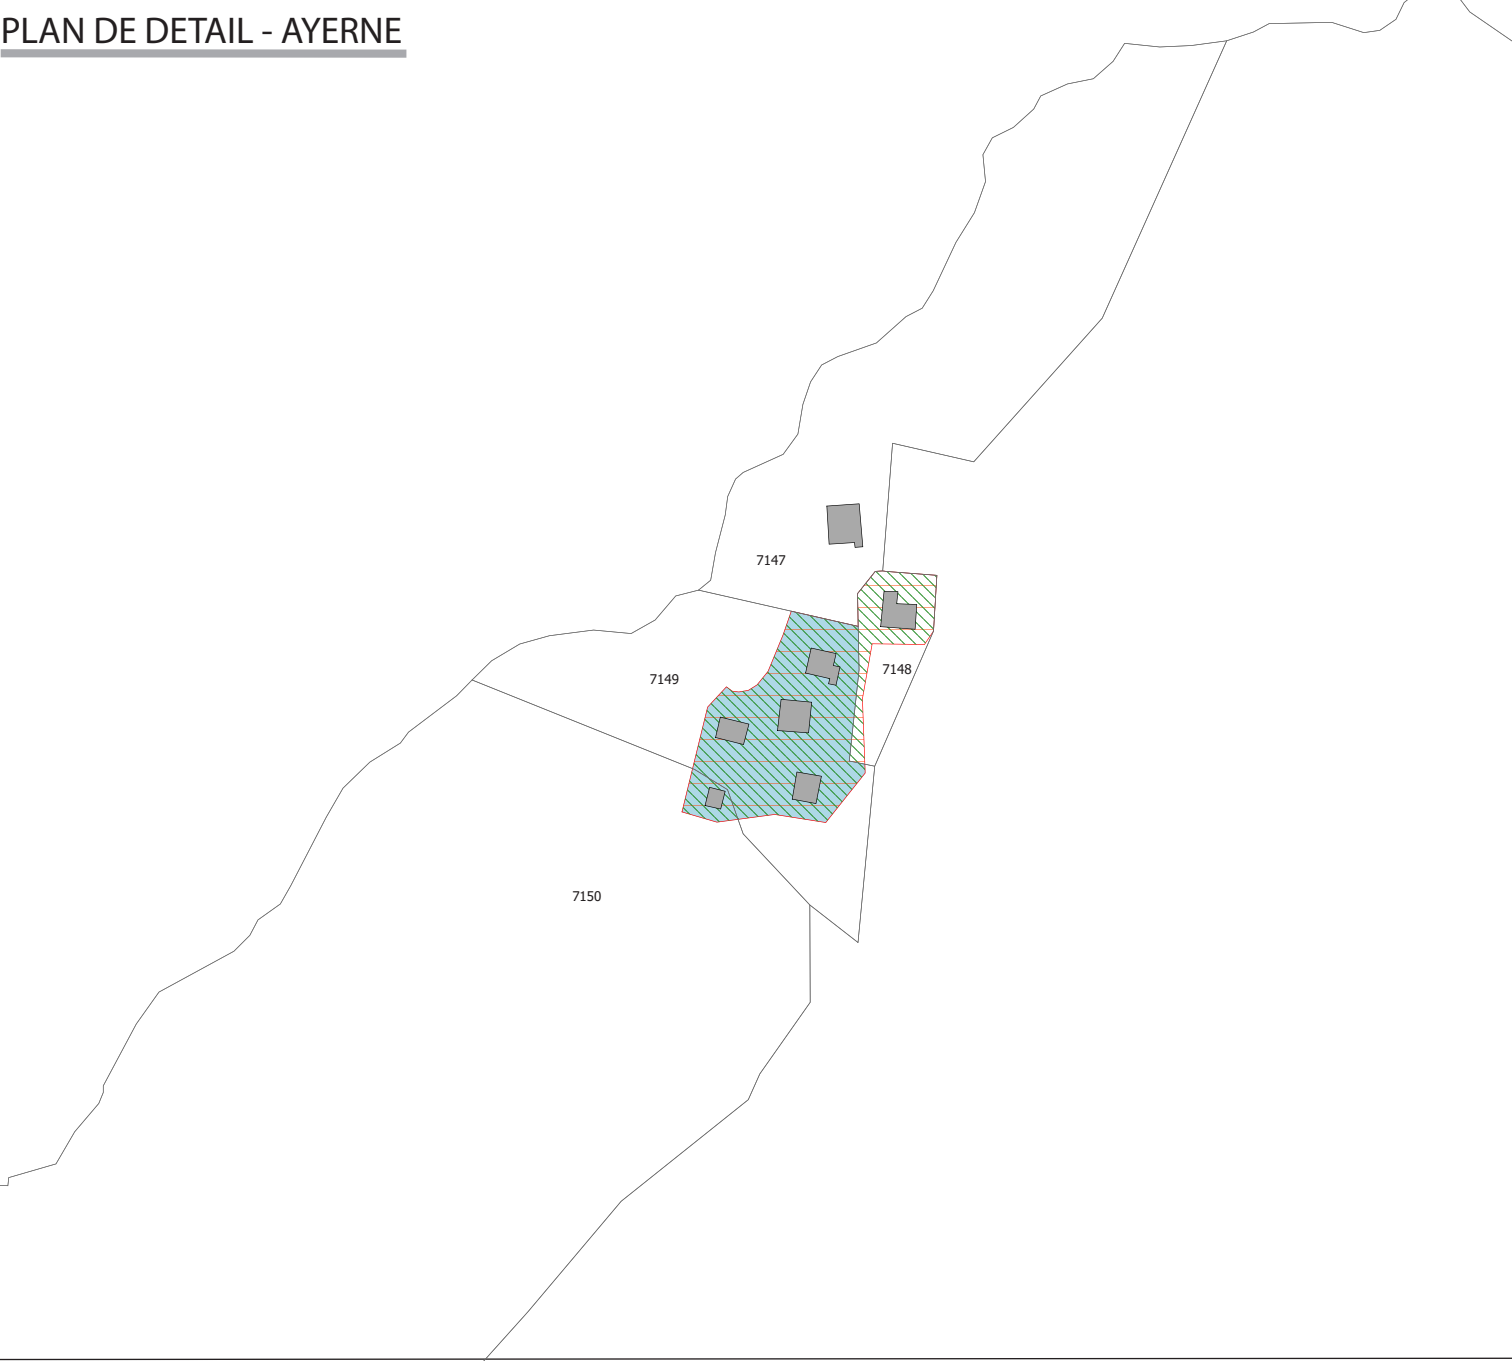

PLAN DE DETAIL - ISENAU

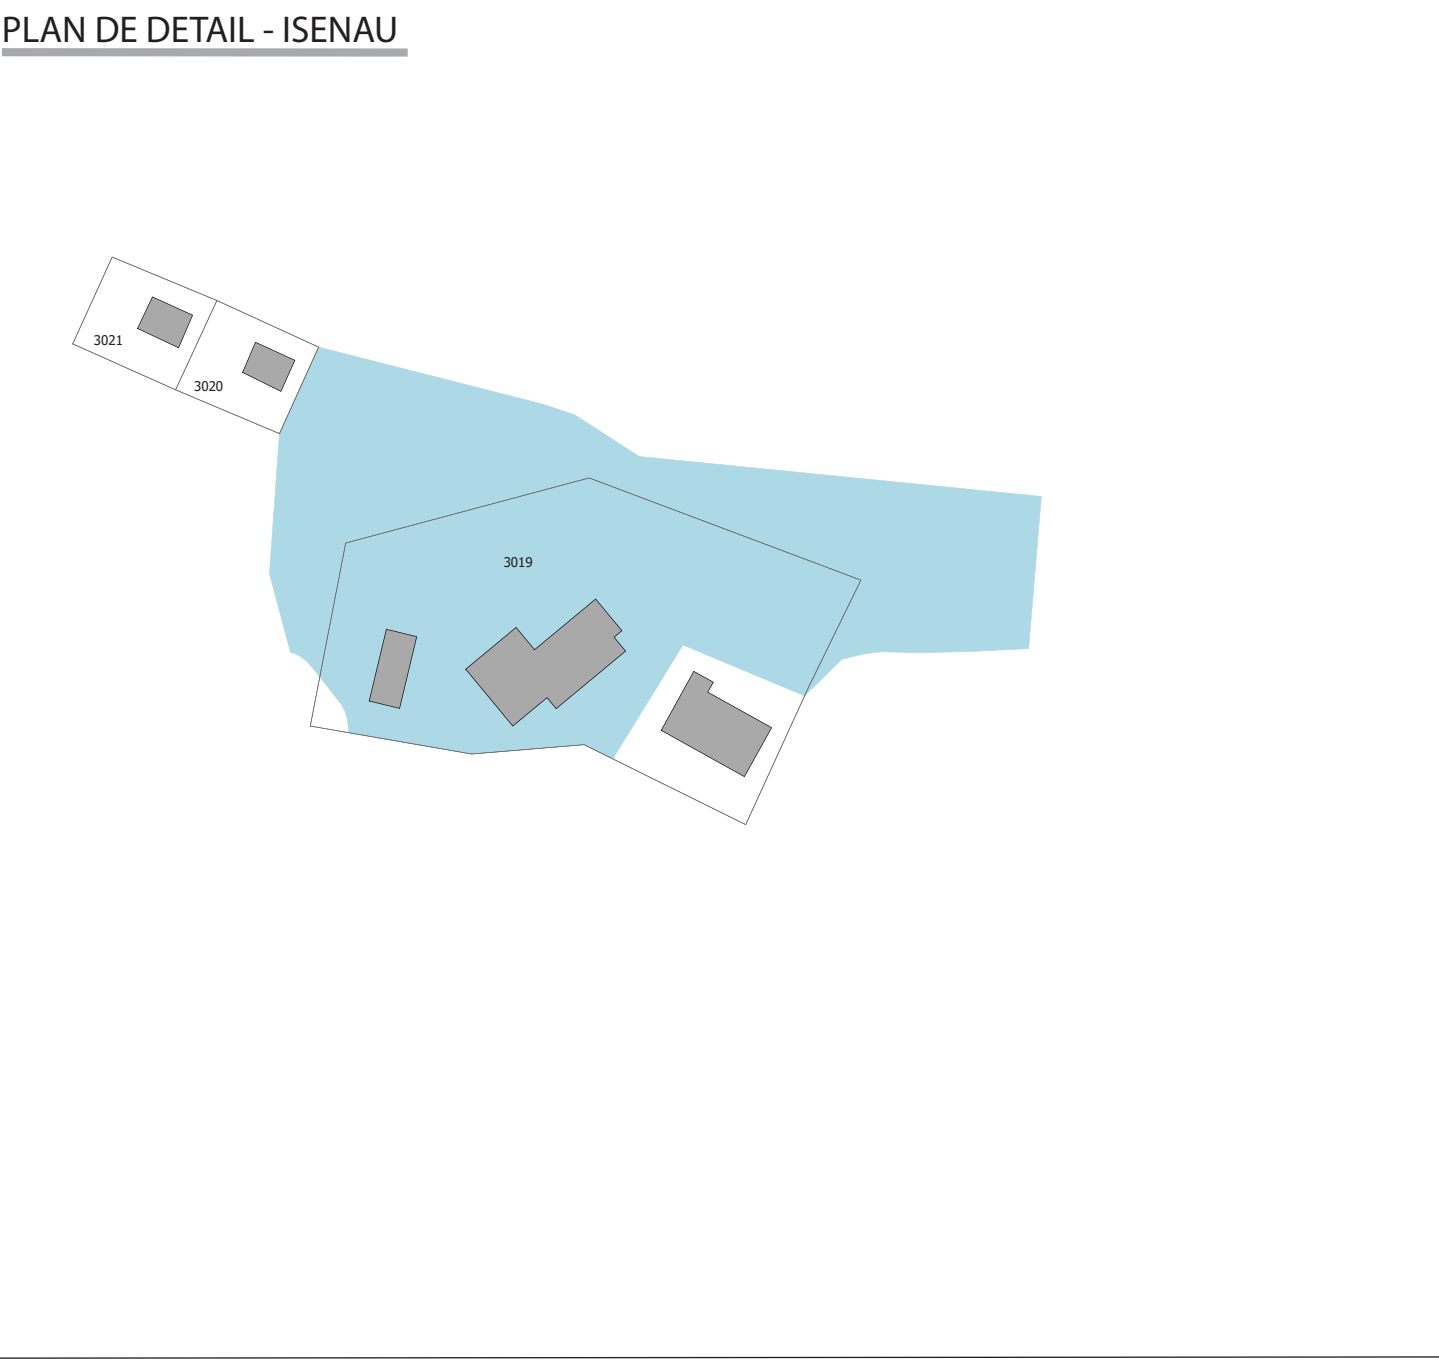

PLAN DE DETAIL - RETAUD



Plan de base établi conformément aux données cadastrales du 8.11.2024, vérifié par:
GEO SOLUTIONS ingénieurs SA
Authentifié le _____