


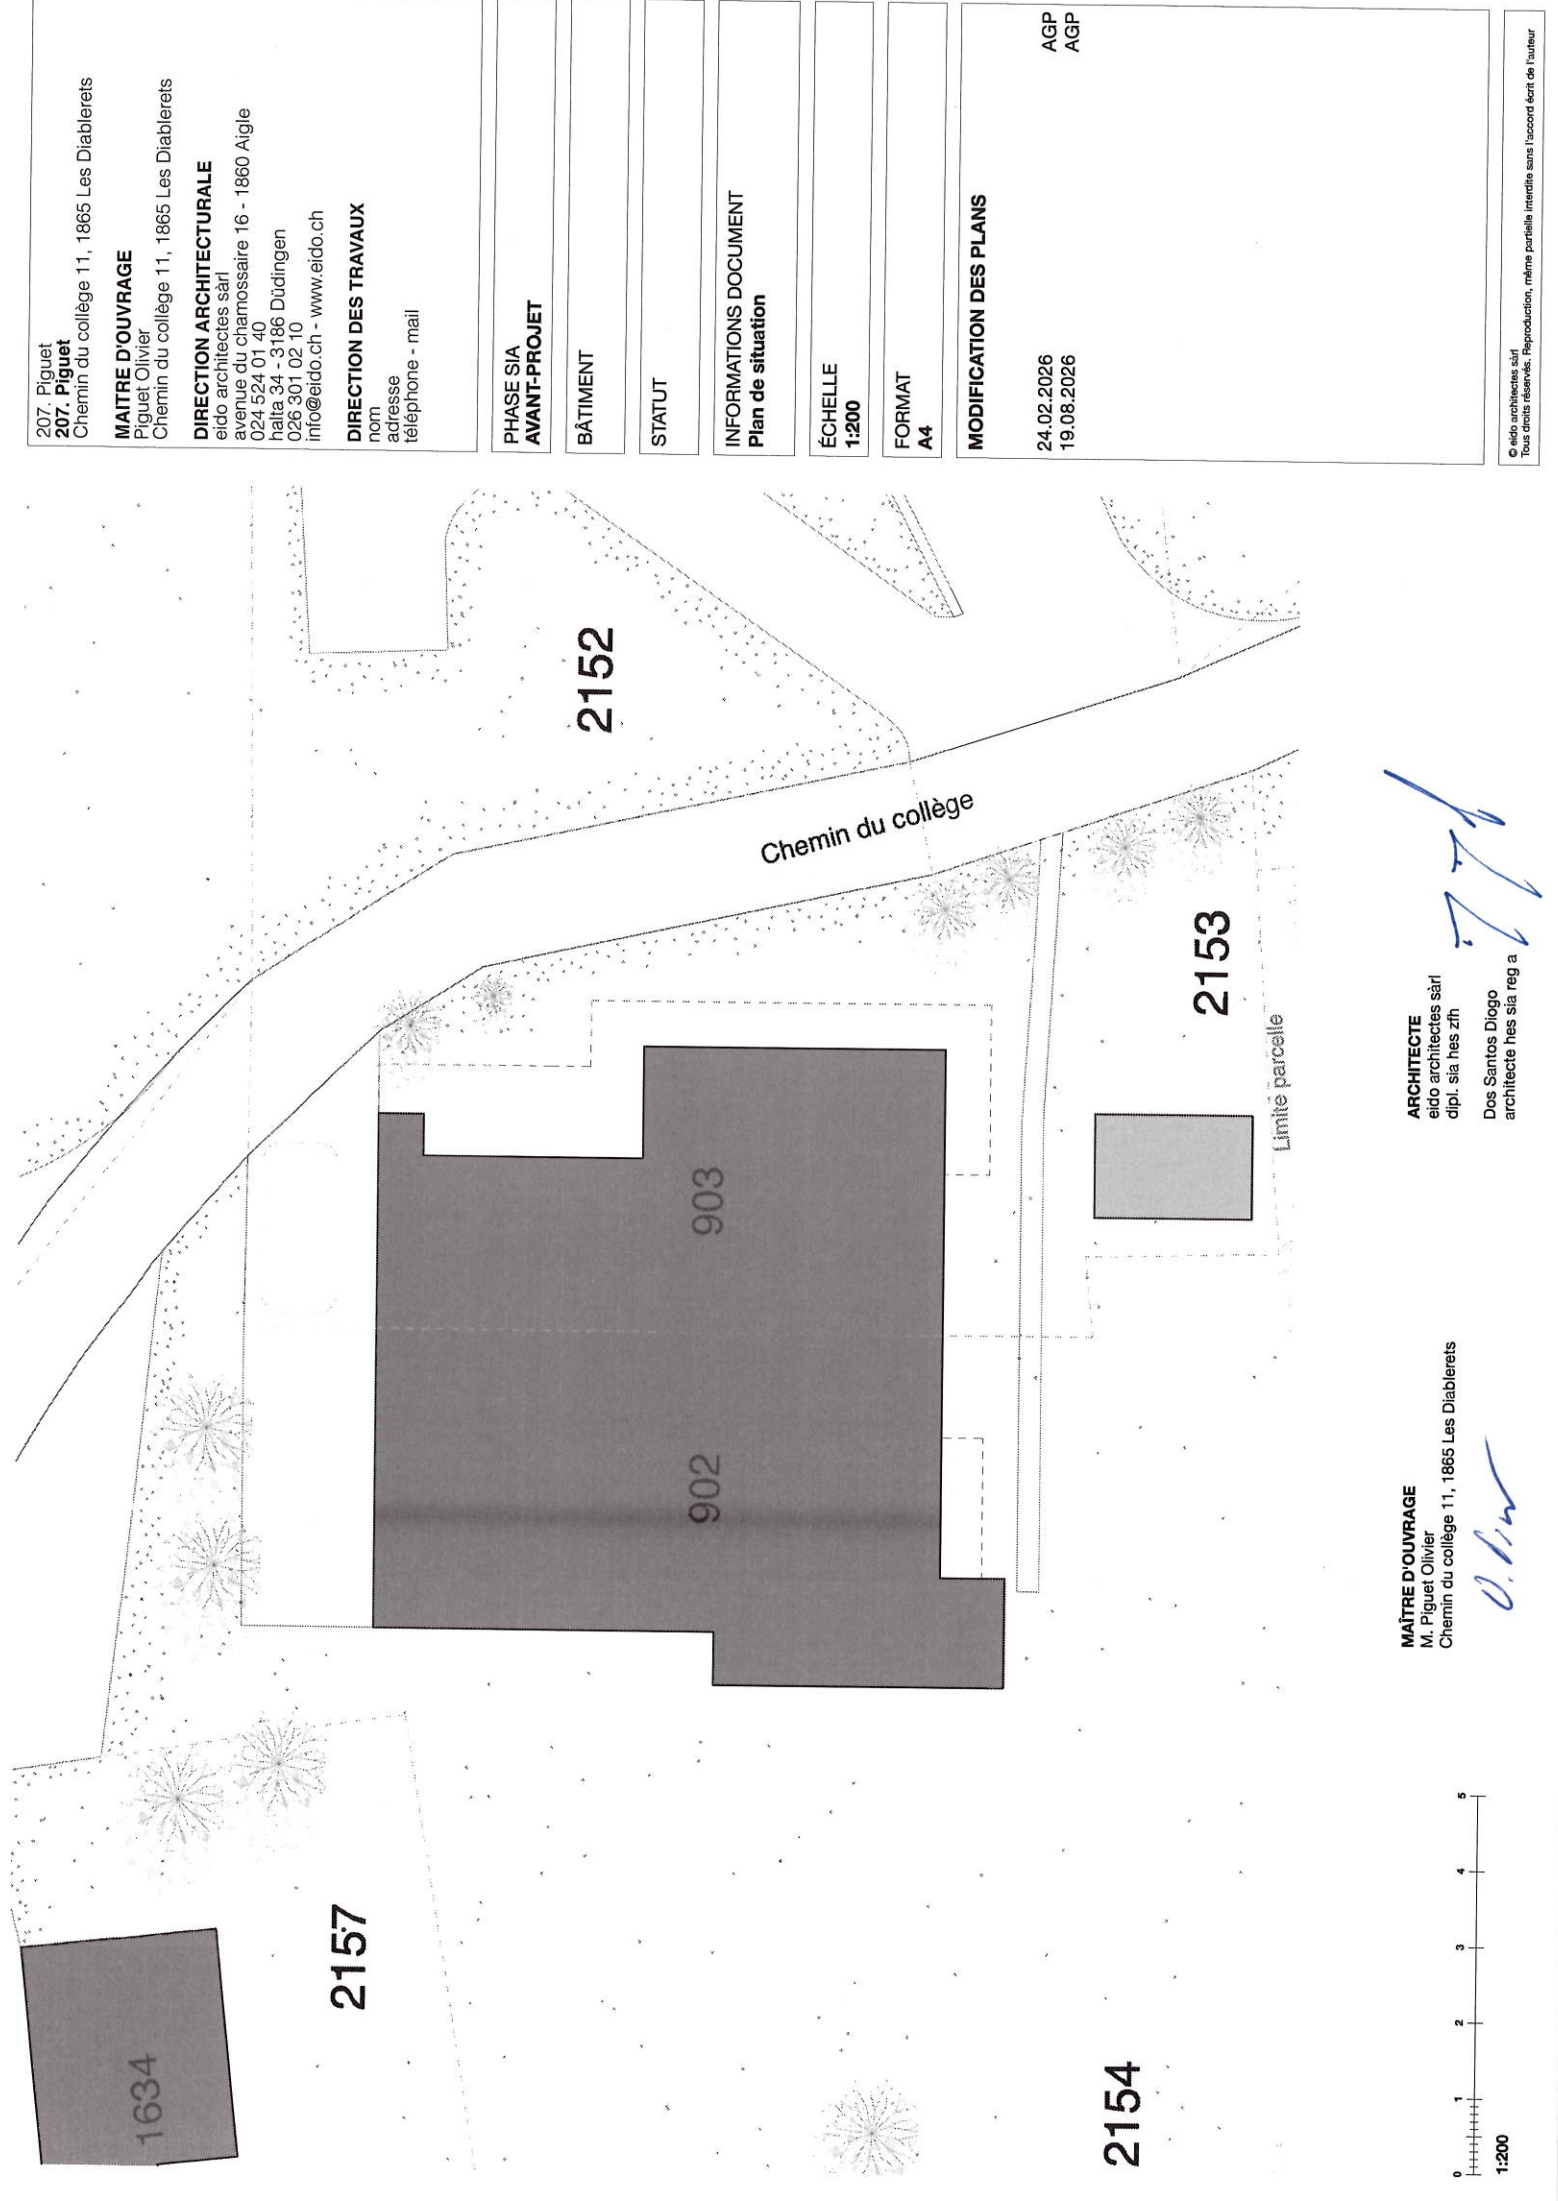

207. Piquet 207. Piquet Chemin du collège 11, 1865 Les Diablerets	MAÎTRE D'OUVRAGE Piquet Olivier Chemin du collège 11, 1865 Les Diablerets	DIRECTION ARCHITECTURALE eido architectes sarl avenue du chamrossaire 16 - 1860 Aigle 024 524 01 40 hàlta 34 - 3186 Dürdingen 026 301 02 10 info@eido.ch - www.eido.ch	DIRECTION DES TRAVAUX nom adresse téléphone - mail
PHASE SIA AVANT-PROJET			
BÂTIMENT			
STATUT			
INFORMATIONS DOCUMENT Plan de situation			
ÉCHELLE 1:200			
FORMAT A4			
MODIFICATION DES PLANS			
AGP AGP 24.02.2026 19.08.2026			

MAÎTRE D'OUVRAGE
M. Piquet Olivier
Chemin du collège 11, 1865 Les Diablerets

ARCHITECTE
eido architectes sarl
dipl. sia hes zfh
Dos Santos Diogo
architecte hes sia reg a

207. Piguet
207. Piguet
Chemin du collège 11, 1865 Les Diablerets

MAÎTRE D'OUVRAGE
Piguet Olivier
Chemin du collège 11, 1865 Les Diablerets

DIRECTION ARCHITECTURALE
eido architectes sàrl
avenue du chamossaire 16 - 1860 Aigle
024 524 01 40
halta 34 - 3186 Dürdingen
026 301 02 10
info@eido.ch - www.eido.ch

DIRECTION DES TRAVAUX
nom
adresse
téléphone - mail

PHASE SIA
AVANT-PROJET

BÂTIMENT

STATUT

INFORMATIONS DOCUMENT
SOUS-SOL


ÉCHELLE
1:100

FORMAT
A4

MODIFICATION DES PLANS

24.02.2026 AGP
19.08.2026 AGP

© eido architectes sàrl
Tous droits réservés. Reproduction, même partielle interdite sans l'accord écrit de l'auteur

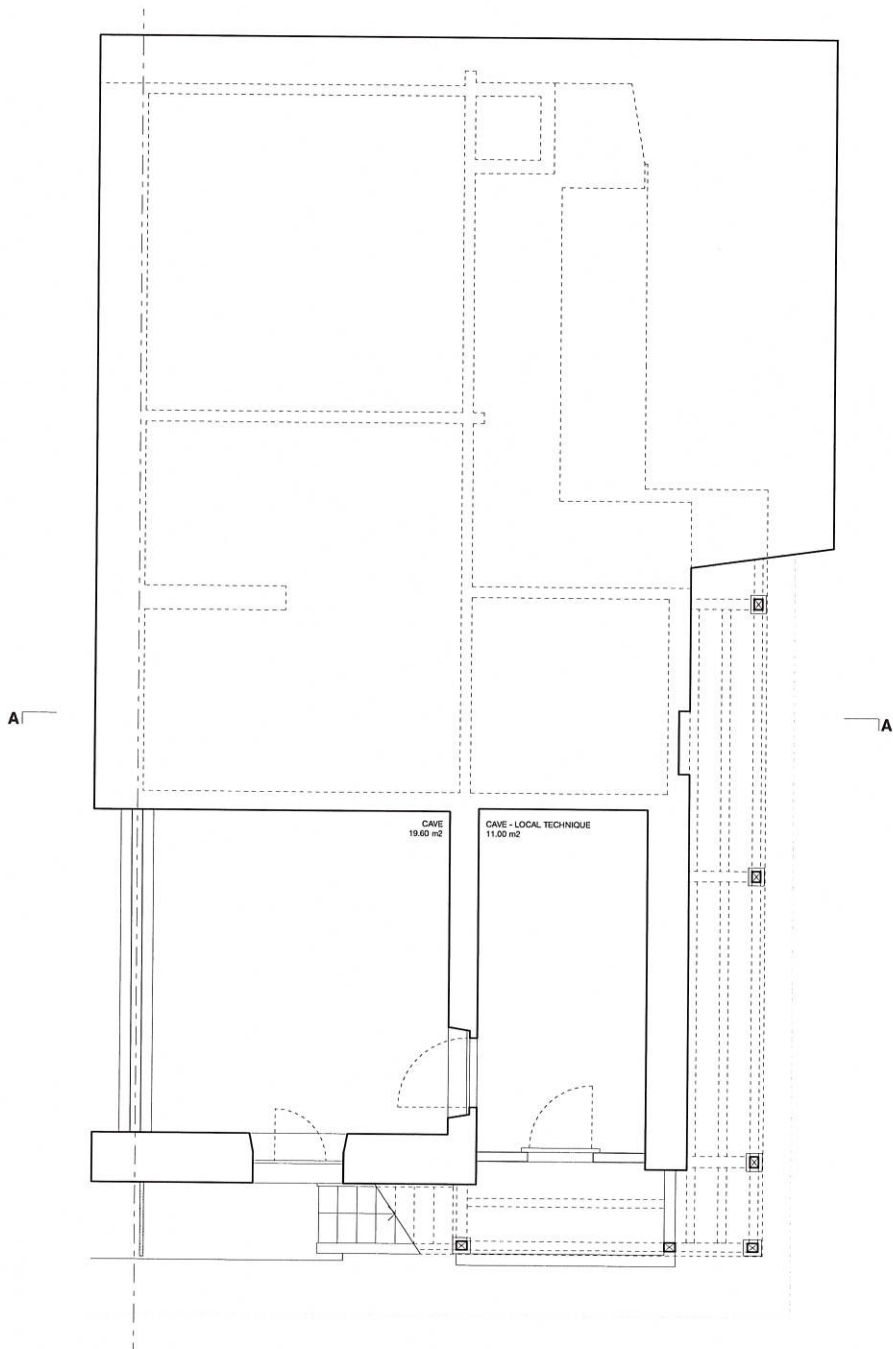

MAÎTRE D'OUVRAGE
M. Piguet Olivier
Chemin du collège 11, 1865 Les Diablerets


ARCHITECTE
eido architectes sàrl
dipl. sia hes zfh
Dos Santos Diogo
architecte hes sia reg a



1:100

207. Piguet 207. Piguet Chemin du collège 11, 1865 Les Diablerets	MAITRE D'OUVRAGE Piguet Olivier Chemin du collège 11, 1865 Les Diablerets	DIRECTION ARCHITECTURALE eido architectes sàrl avenue du charmoissaire 16 - 1860 Aigle 024 524 01 40 halta 34 - 3186 Dürdingen 026 301 02 10 info@eido.ch - www.eido.ch	DIRECTION DES TRAVAUX nom adresse téléphone - mail	PHASE SIA AVANT-PROJET	BÂTIMENT	STATUT	INFORMATIONS DOCUMENT REZ-DE-CHAUSSEE	ÉCHELLE 1:100	FORMAT A4	MODIFICATION DES PLANS 24.02.2026 19.08.2026 AGP AGP
--	--	--	--	---	-----------------	---------------	--	--------------------------------	----------------------------	---

© eido architectes sàrl
Tous droits réservés. Reproduction, même partielle interdite sans l'accord écrit de l'auteur


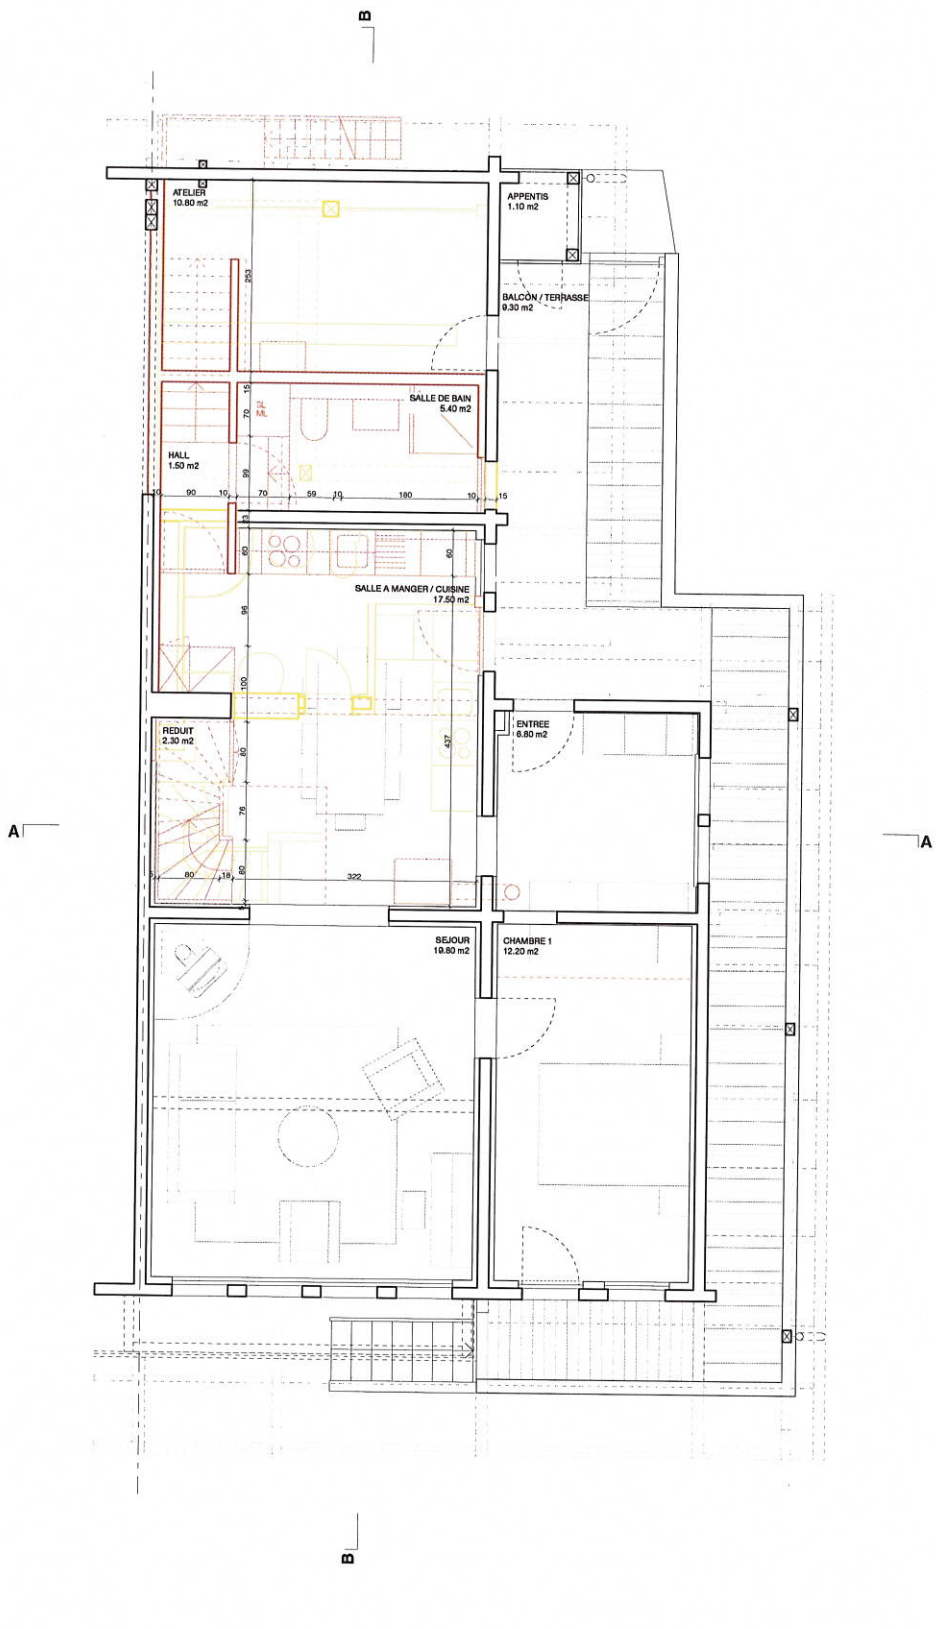


ARCHITECTE
eido architectes sàrl
dipl. sia hes zfh
Dos Santos Diogo
architecte hes sia reg a

MAÎTRE D'OUVRAGE
M. Piguet Olivier
Chemin du collège 11, 1865 Les Diablerets

207. Piguet 207. Piguet Chemin du collège 11, 1865 Les Diablerets	MAÎTRE D'OUVRAGE Piguet Olivier Chemin du collège 11, 1865 Les Diablerets	DIRECTION ARCHITECTURALE eido architectes sàrl avenue du charrossaire 16 - 1860 Aigle 024 524 01 40 halta 34 - 3186 Dürdingen 026 301 02 10 info@eido.ch - www.eido.ch	DIRECTION DES TRAVAUX nom adresse téléphone - mail
PHASE SIA AVANT-PROJET			
BÂTIMENT			
STATUT			
INFORMATIONS DOCUMENT ETAGE			
ÉCHELLE 1:100			
FORMAT A4			
MODIFICATION DES PLANS			
24.02.2026 19.08.2026			
AGP AGP			

© eido architectes sàrl
Tous droits réservés. Reproduction, même partielle interdite sans l'accord écrit de l'auteur

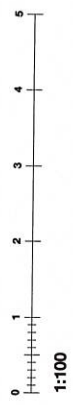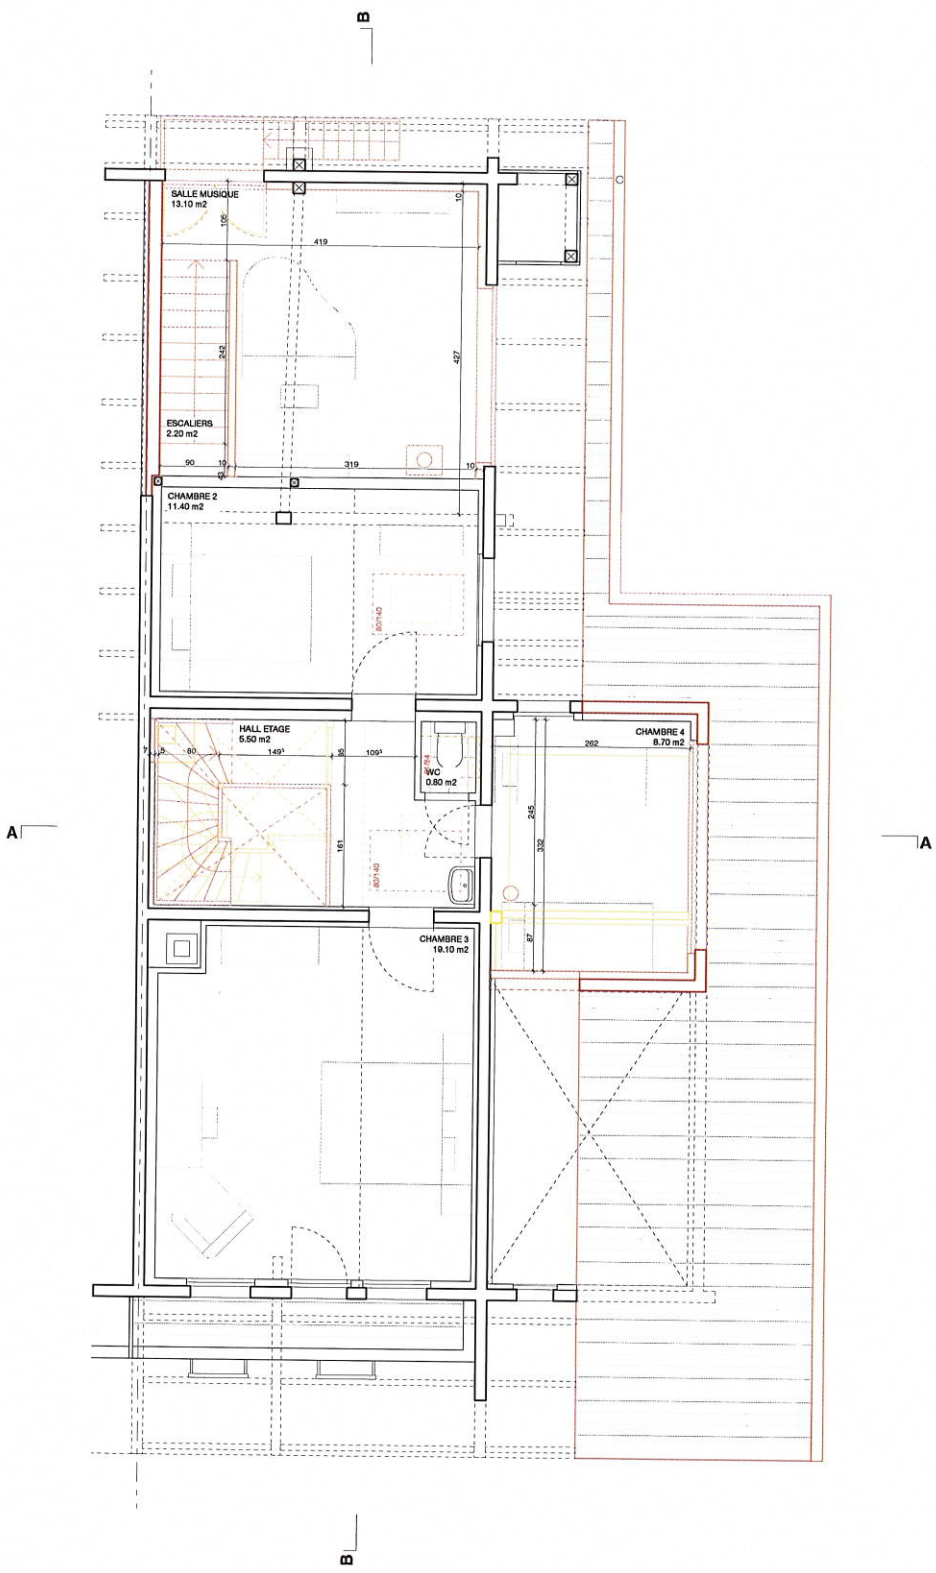

MAÎTRE D'OUVRAGE
M. Piguet Olivier
Chemin du collège 11, 1865 Les Diablerets

ARCHITECTE
eido architectes sàrl
dipl. sia hes zfh
Dos Santos Diogo
architecte hes sia reg a

7.7.1

207. Piguet
207. Piguet
Chemin du collège 11, 1865 Les Diablerets

MAÎTRE D'OUVRAGE
Piguet Olivier
Chemin du collège 11, 1865 Les Diablerets

DIRECTION ARCHITECTURALE
eido architectes sàrl
avenue du chamossaire 16 - 1860 Aigle
024 524 01 40
halta 34 - 3186 Düringen
026 301 02 10
info@eido.ch - www.eido.ch

DIRECTION DES TRAVAUX
nom
adresse
téléphone - mail

**PHASE S/A
AVANT-PROJET**

BÂTIMENT

STATUT

**INFORMATIONS DOCUMENT
TOITURE**

**ÉCHELLE
1:100**


**FORMAT
A4**

MODIFICATION DES PLANS

24.02.2026
19.08.2026

AGP
AGP

© eido architectes sàrl
Tous droits réservés. Reproduction, même partielle interdite sans l'accord écrit de l'auteur

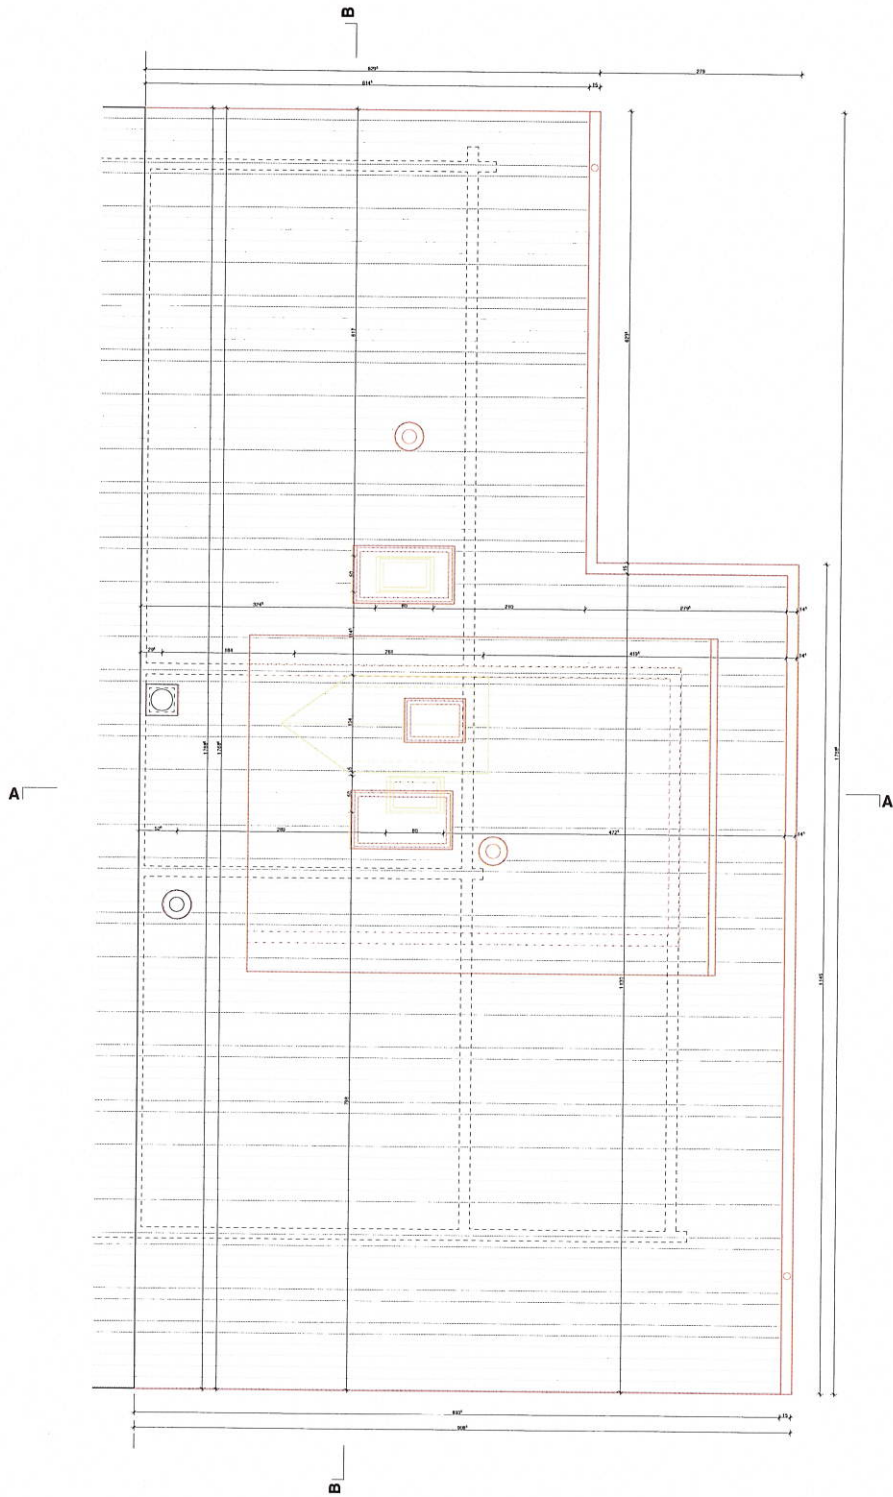

MAÎTRE D'OUVRAGE
M. Piguet Olivier
Chemin du collège 11, 1865 Les Diablerets

ARCHITECTE
eido architectes sàrl
dipl. sia hes zfh
Dos Santos Diogo
architecte hes sia reg a



1:100

207. Piguet
207. Piguet

207. Piquet

Chemin du collège 11, 1865 Les Diablerets

MAITRE D'OUVRAGE

Piguet Olivier

Chemin du collège 11, 1865 Les Diablerets

DIRECTION ARCHITECTURALE

eido architectes sàrl

avenue du chamossaire 16 - 1860 Aigle

024 524 01 40

halta 34 - 3186 Düdingen

026 301 02 10
info@aida.ch www.aida.ch

info@eido.ch - www.eido.ch

DIRECTION DES TRAVAUX

nom

adresse

téléphone - mail

PHASE SIA
AVANT-PROJET

AVANT-PROJET

BÂTIMENT

STATUT

INFORMATIONS DOCUMENT
COUPE A

COUPE A

ÉCHELLE
1:100

1:100

FORMAT
A4

A4

MODIFICATION DES PLANS


24.02.2026

19.08.2026

AGP

AGP AGP

© eido architectes sàrl
Tous droits réservés. Reproduction, même partielle interdite sans l'accord écrit de l'auteur

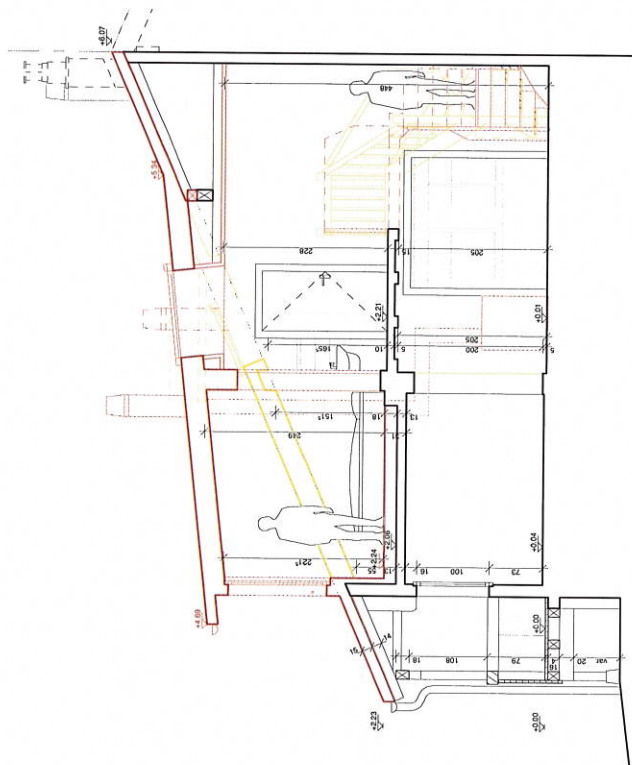

MAÎTRE D'OUVRAGE

M. Piguët Olivier

Chemin du collège 11, 1865 Les Diablerets

ARCHITECTE

ARCHITECTE
eido architectes sàrl

dipl. sia hes zfh

Dos Santos Diogo

Dos Santos Diogo
architecte hes sia req a



122

207. Piquet
207. Piquet
Chemin du collège 11, 1865 Les Diablerets

MAITRE D'OUVRAGE
Piquet Olivier
Chemin du collège 11, 1865 Les Diablerets

DIRECTION ARCHITECTURALE
eido architectes sarl
avenue du chamossaire 16 - 1860 Aigle
024 524 01 40
halta 34 - 3186 Didingen
026 301 02 10
info@eido.ch - www.eido.ch

DIRECTION DES TRAVAUX
nom
adresse
téléphone - mail

**PHASE SIA
AVANT-PROJET**

BÂTIMENT

STATUT

**INFORMATIONS DOCUMENT
COUPE B**

**ÉCHELLE
1:100**


**FORMAT
A4**

MODIFICATION DES PLANS

24.02.2026
19.08.2026

AGP
AGP

© eido architectes sarl
Tous droits réservés. Reproduction, même partielle interdite sans l'accord écrit de l'auteur

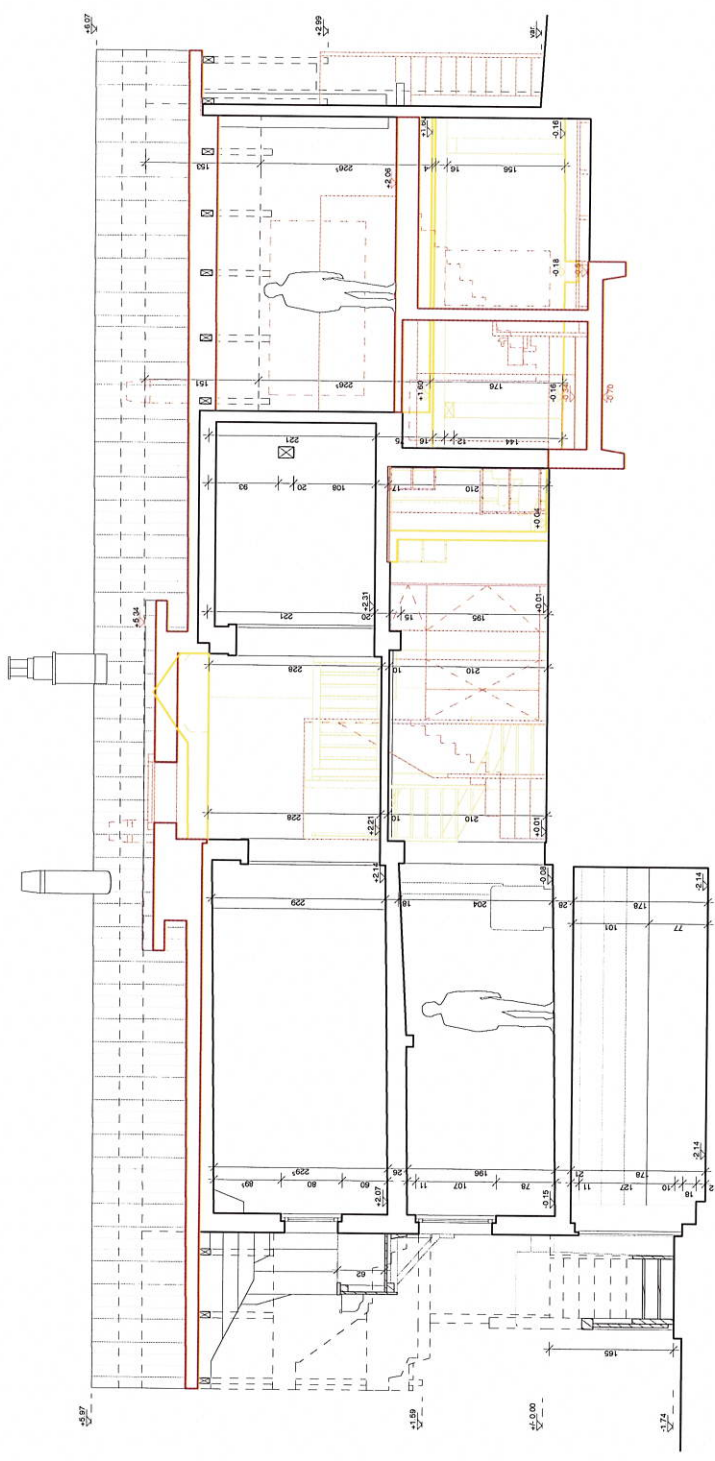


17.7.26

ARCHITECTE
eido architectes sarl
dipl. sia hes zfh
Dos Santos Diogo
architecte hes sia reg a

MAÎTRE D'OUVRAGE
M. Piquet Olivier
Chemin du collège 11, 1865 Les Diablerets

O. Piquet

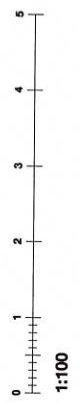

207. Pignet
207. Pignet
Chemin du collège 11, 1865 Les Diablerets

MAITRE D'OUVRAGE
Pignet Olivier
Chemin du collège 11, 1865 Les Diablerets

DIRECTION ARCHITECTURALE
eido architectes sarl
avenue du chamossaire 16 - 1860 Aigle
024 524 01 40
halta 34 - 3186 Didingen
026 301 02 10
info@eido.ch - www.eido.ch

DIRECTION DES TRAVAUX
nom
adresse
téléphone - mail

PHASE SIA
AVANT-PROJET

BÂTIMENT

STATUT

INFORMATIONS DOCUMENT
FAÇADE SUD

ÉCHELLE
1:100


FORMAT
A4

MODIFICATION DES PLANS

24.02.2026
19.08.2026

AGP
AGP

© eido architectes sarl
Tous droits réservés. Reproduction, même partielle interdite sans l'accord écrit de l'auteur

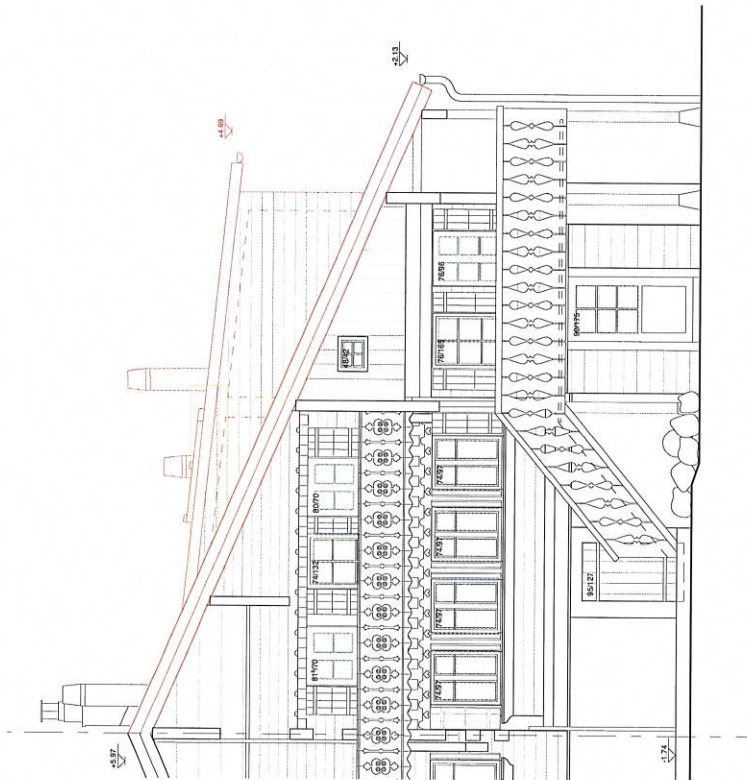

MAITRE D'OUVRAGE
M. Pignet Olivier
Chemin du collège 11, 1865 Les Diablerets

ARCHITECTE
eido architectes sarl
dipl. sia hes zfh
Dos Santos Diogo
architecte hes sia reg a



1:100

207. Piguet
207. Piguet
Chemin du collège 11, 1865 Les Diablerets

MAÎTRE D'OUVRAGE
Piguet Olivier
Chemin du collège 11, 1865 Les Diablerets

DIRECTION ARCHITECTURALE
eido architectes sàrl
avenue du chamossaire 16 - 1860 Aigle
024 524 01 40
halta 34 - 3186 Düdingen
026 301 02 10
info@eido.ch - www.eido.ch

DIRECTION DES TRAVAUX
nom
adresse
téléphone - mail

**PHASE SIA
AVANT-PROJET**

BÂTIMENT

STATUT

**INFORMATIONS DOCUMENT
FAÇADE NORD**

**ÉCHELLE
1:100**


**FORMAT
A4**

MODIFICATION DES PLANS

24.02.2026
19.08.2026

AGP
AGP

© eido architectes sàrl
Tous droits réservés. Reproduction, même partielle interdite sans l'accord écrit de l'auteur

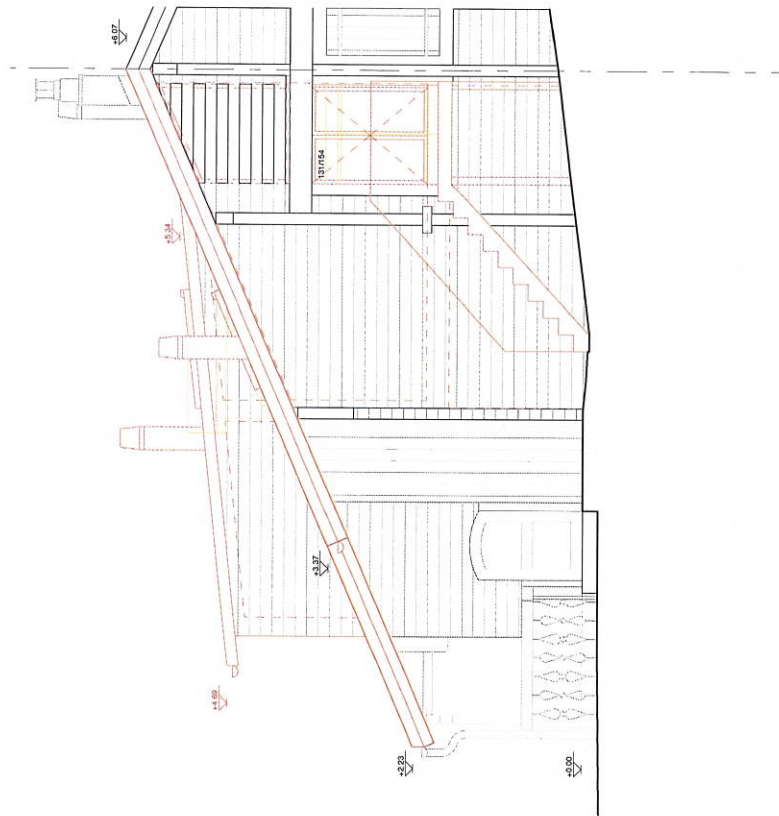

MAÎTRE D'OUVRAGE
M. Piguet Olivier
Chemin du collège 11, 1865 Les Diablerets

ARCHITECTE
eido architectes sàrl
dipl. sia hes zfh
Dos Santos Diogo
architecte hes sia reg a



Handwritten signature in blue ink.