

# PLAN DE SITUATION DRESSE POUR DEMANDE DE PERMIS DE CONSTRUIRE

## Aménagement d'une zone de parking (env. 363 places)

### Commune d'Ormont-Dessus

Lieu-dit : Aux Isles

Coordonnées moyennes : 2'578'180 / 1'132'930  
altitude : 1165 m. env.

Zones d'affectation : - "zone d'activité touristique C" selon  
"plan partiel d'affectation intercommunal  
du meilleret" du 07.02.2006  
- "zone d'activité touristique B et C" selon  
"modification du plan partiel d'affectation  
intercommunal du meilleret du 07.02.2006"  
mis en vigueur le 14.05.2018

Zones de danger : - avalanches, danger imprévisible (classe 10)  
- inondations, danger moyen (classe 3)  
- ruissellement  
- effondrement, danger imprévisible (classe 10)

Secteur de protection des eaux : Au

Degré de sensibilité au bruit (adopté) : III

Mention : n°ID 2017/320, mensuration en cours

Dérogation relevant de  
l'ingénieur géomètre breveté : aucune

Particularité : construction hors zone à bâtir  
soumise à l'art. 81 LATC

Remarque : zone spéciale selon art. 50a LATC

### Parcelle n° 7556

Selon feuillet RF en date du 05.08.2026

Champ, pré, pâturage

Total

8743 m<sup>2</sup>

8743 m<sup>2</sup>

Propriétaire : Swiss T Invest Gmbh

### Propriétaires des parcelles voisines

|      |                                  |
|------|----------------------------------|
| 3301 | Commune d'Ormont-Dessus          |
| 3318 | Commune d'Ormont-Dessus          |
| 3333 | Télé-Villars-Gryon-Diablerets SA |
| 3335 | BACH Ulrich                      |

La réalisation du projet n'implique pas de mise à jour du plan RF

**GÉO SOLUTIONS**  
ingénieurs SA


Chemin du Plan 35 | 1865 Les Diablerets | 024 492 24 14  
diablerets@geo-solutions.ch  
www.geo-solutions.ch

Pour le propriétaire :



Les Diablerets, le 17 août 2026

Etienne BORLOZ  
Ing. HES / géom. officiel

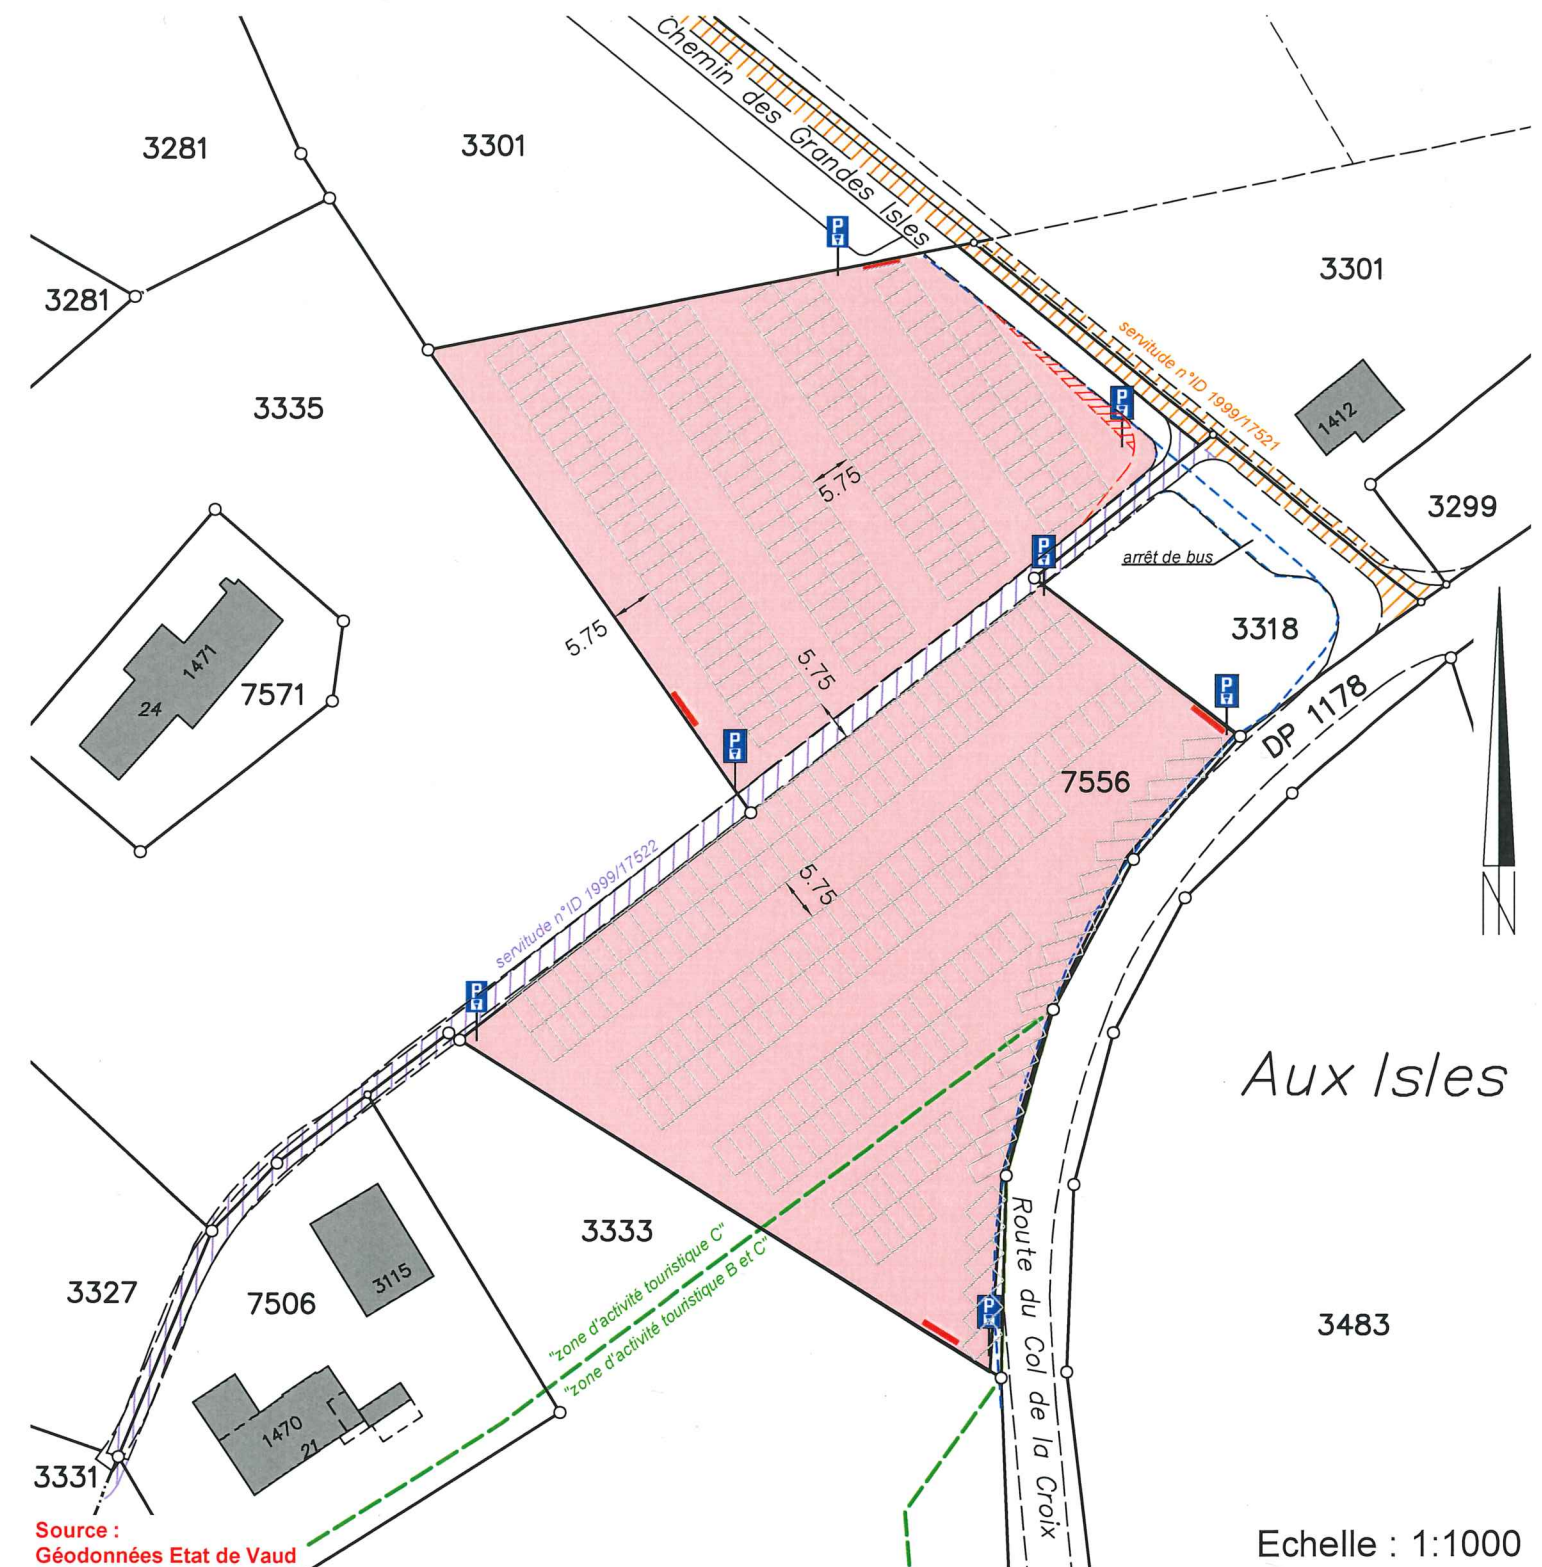

Source :  
Géodonnées Etat de Vaud

Servitudes : Seules les PJ du RF font foi

|               |   |                                    |
|---------------|---|------------------------------------|
| ID 1999/17518 | D | Canalisation(s) prise d'eau        |
| ID 1999/17519 | D | Canalisation(s) réservoir          |
| ID 1999/17520 | D | Canalisation(s) d'eau              |
| ID 1999/17521 | C | Passage public                     |
| ID 1999/17522 | C | Passage public pour tous véhicules |

### Légende :

|  |                                                                  |
|--|------------------------------------------------------------------|
|  | zone de parking à aménager<br>(plaques Terra-Grid)               |
|  | schéma de principe du parking projeté<br>(selon norme VSS 40291) |
|  | zone d'exclusion selon norme VSS 40273                           |
|  | parcmètres projetés (emplacements indicatifs)                    |
|  | panneaux d'affichage projetés<br>(emplacements indicatifs)       |
|  | bord de route selon état des lieux                               |

Echelle : 1:1000