



VUE EN PLAN 1:100



±0.00 = 1'355.20 m.s.m.

AUTEUR DU PROJET
ATELIER PERREL sàrl

mob: +41 79 471 78 38
info@atelier-perrel.ch


rue de Zurich 23
2503 Bienne

ECHELLE
1:100

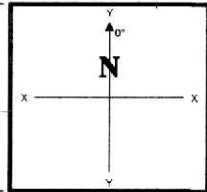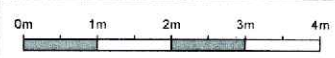

- EXISTANT
- NOUVEAU
- A DEMOLIR

DESCRIPTION		STRATEGIC PARTNERS				Romande Energie	
Issue	Modification	Visum	Date	Checked	Date	Approved	Date
BPE		BPE	07.07.2026	PYJ	10.07.2026		
BPE							
BPE							

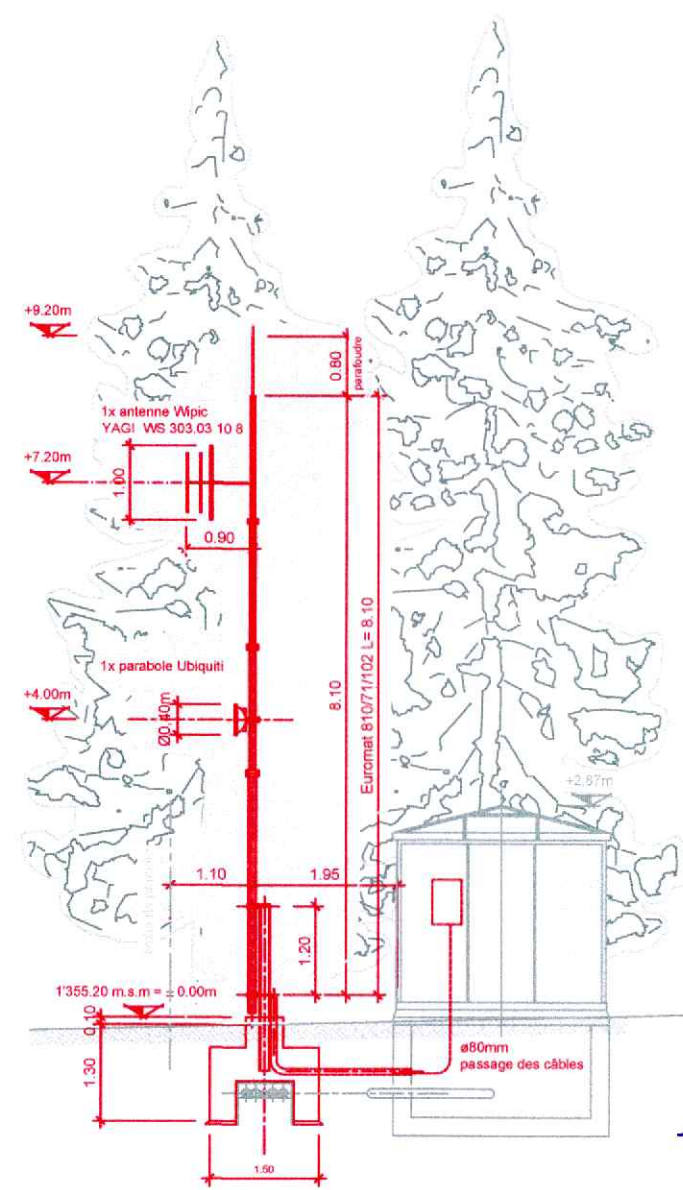

ELEVATION SUD-EST 1:100

Coupe alt. +7.20 m

Wipic WS 301 13 10 8
Az. 269°

Coupe alt. +4.00 m

1x parabole Ubiquiti ø0.40m
Az. 273°

Le propriétaire du bien-fonds 5411 :
Madame Paola Ricci

Paola Ricci

Le maître d'ouvrage :
DDP 2542
Romande Energie S.A.

Romande Energie SA
Av. du Grand Pré 10
1510 Moudon

L'auteur du projet :
Atelier Perrel sàrl

[Signature]

- PHASE
- ☒ Mise à l'enquête
 - ☐
 - ☐
 - ☐

TITLE
MISE À L'ENQUÊTE
ELEVATIONS ET COUPES
STATION BELVEDERE - LES DIABLERETS
1865 ORMONT - DESSUS

DRAWING N°
DIAB - 002

PAGE
2/2

