

PLAN DE SITUATION DRESSE POUR DEMANDE DE PERMIS DE CONSTRUIRE

Pose d'un mât de communication en faveur de la Romande Energie

Commune d'Ormont-Dessus

Lieu-dit : Es Doux

Coordonnées moyennes : 2'579'135 / 1'133'655
altitude : 1355 m. env.

Zones d'affectation : - "Aire forestière" selon PPA
"Vers-le-Clédard" du 25.03.1988
- PAC n°286 du 14.10.1996

Zones de danger : - ruissellement
- glissements de terrain superficiels spontanés,
danger imprévisible, classe 10
- glissements de terrain profonds permanents,
danger faible, classe 2

Secteur de protection des eaux : üB

Degré de sensibilité au bruit (adopté) : III

Note au recensement architectural : 0

Mention : n°ID 2017/320, mensuration en cours

Dérogation relevant de
l'ingénieur géomètre breveté : art. 27 LVLFO (distance à la forêt)

Particularité :

Parcelle n° 5411

Selon feuillet RF en date du 28.06.2026

Pré-champ	1089 m ²
Total	1089 m ²

Propriétaire : RICCI Paola

DDP n° 2542

Selon feuillet RF en date du 28.06.2026

Bâtiment	20 m ²
Surface du DDP	123 m ²

Bénéficiaire : Romande Energie SA

Propriétaires des parcelles voisines

2509 CELARDIN Isabelle
5024 GALLERAS Anne
GUIGAL Jean-Claude

La réalisation du projet implique une mise à jour du plan RF

GÉO SOLUTIONS
ingénieurs SA

Chemin du Plan 35 | 1865 Les Diablerets | 024 492 24 14
diablerets@geo-solutions.ch
www.geo-solutions.ch



Les Diablerets, le 10 juillet 2026


Etienne BORLOZ
Ing. HES / géom. officiel

La propriétaire de la parcelle 5411 :

Paola Ricci

Pour le bénéficiaire du DDP 2542 :

Romande Energie SA
Av. du Grand Pré 1d
1510 Moirand

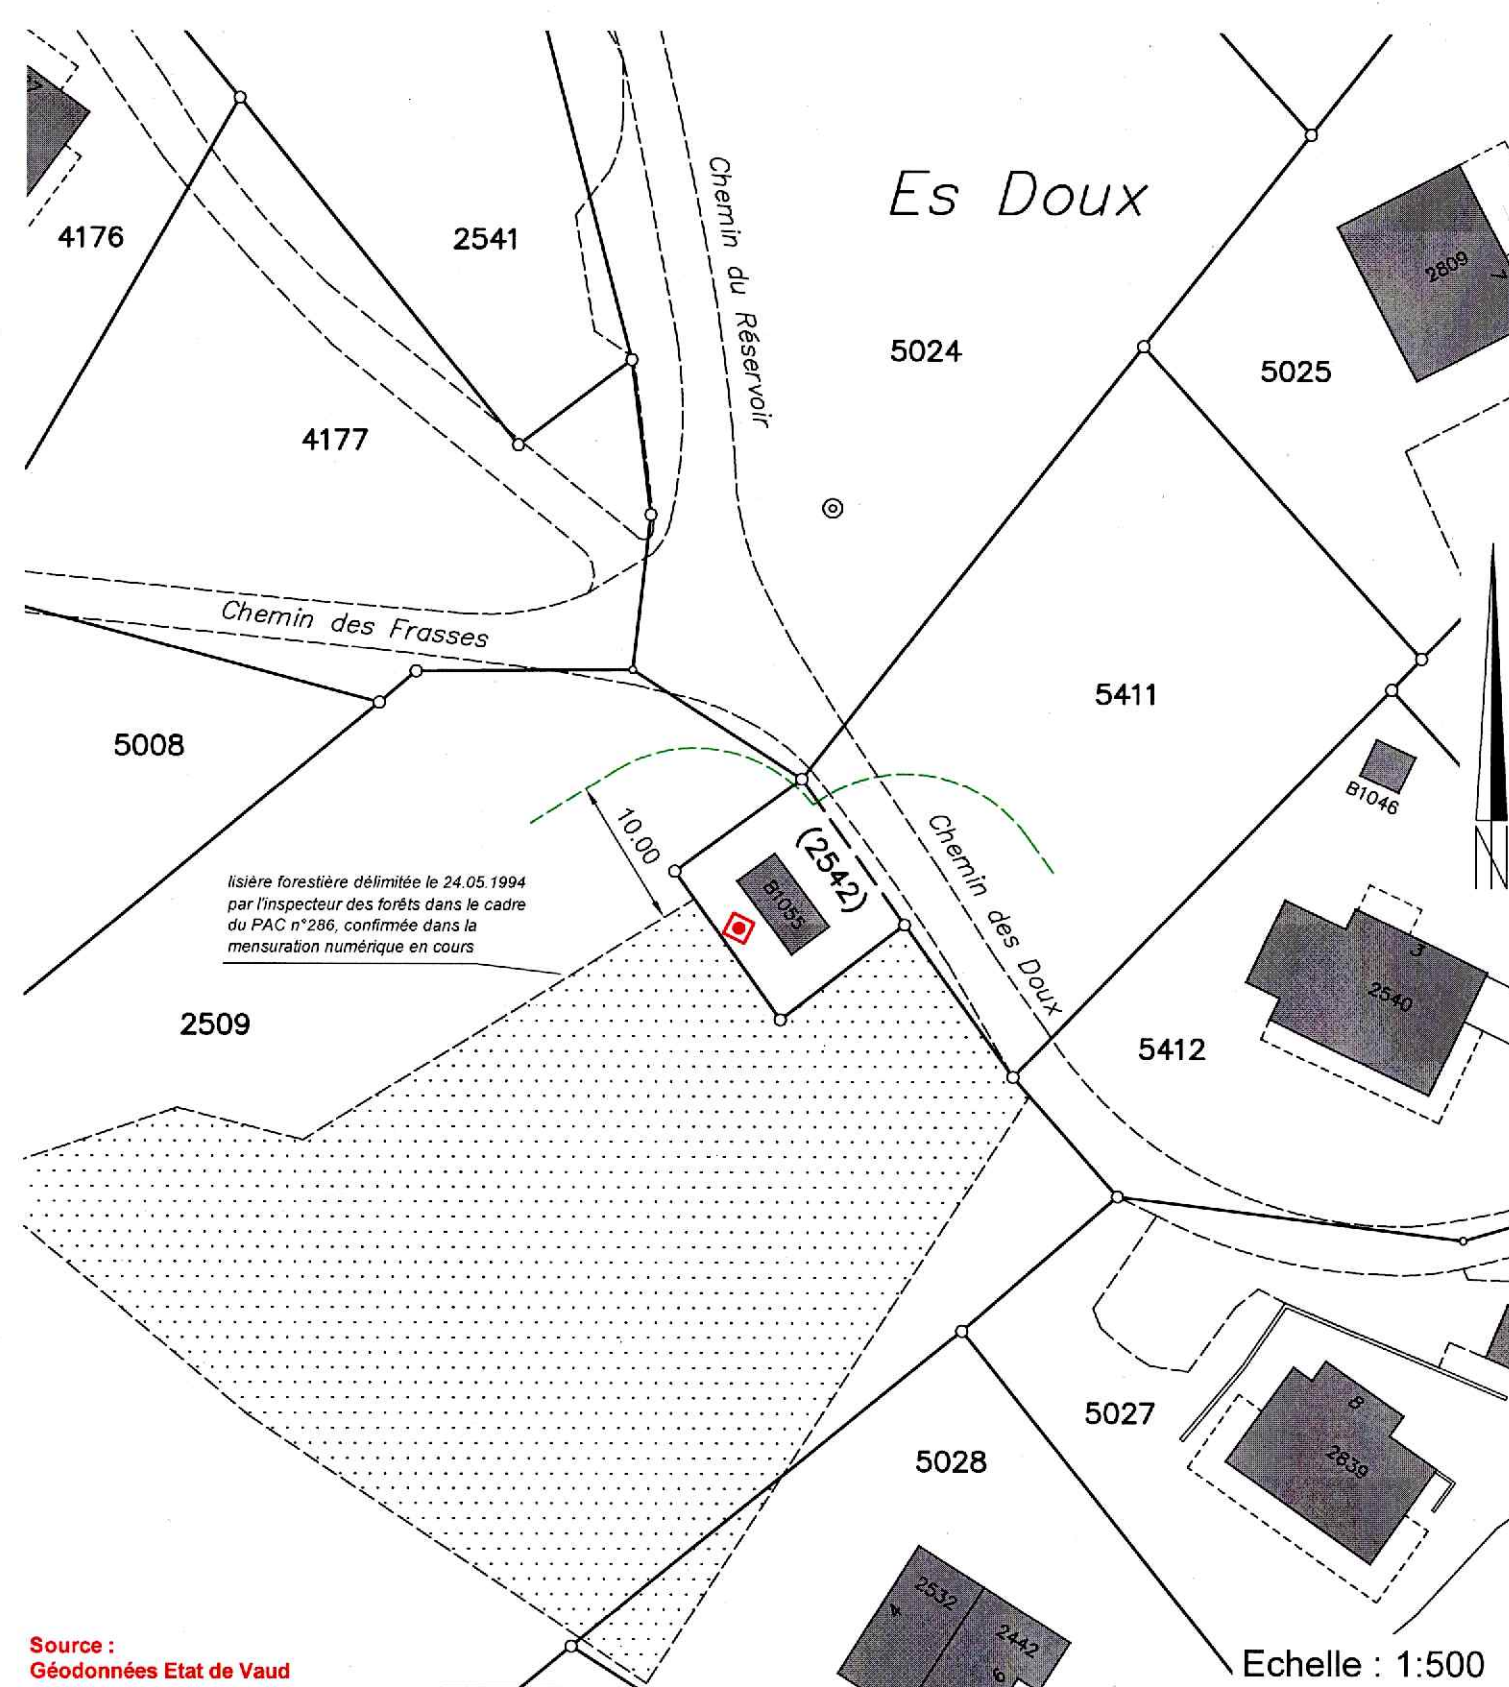

Détails : voir plans de l'architecte
Conduites et canalisations : se référer
aux plans de détails