

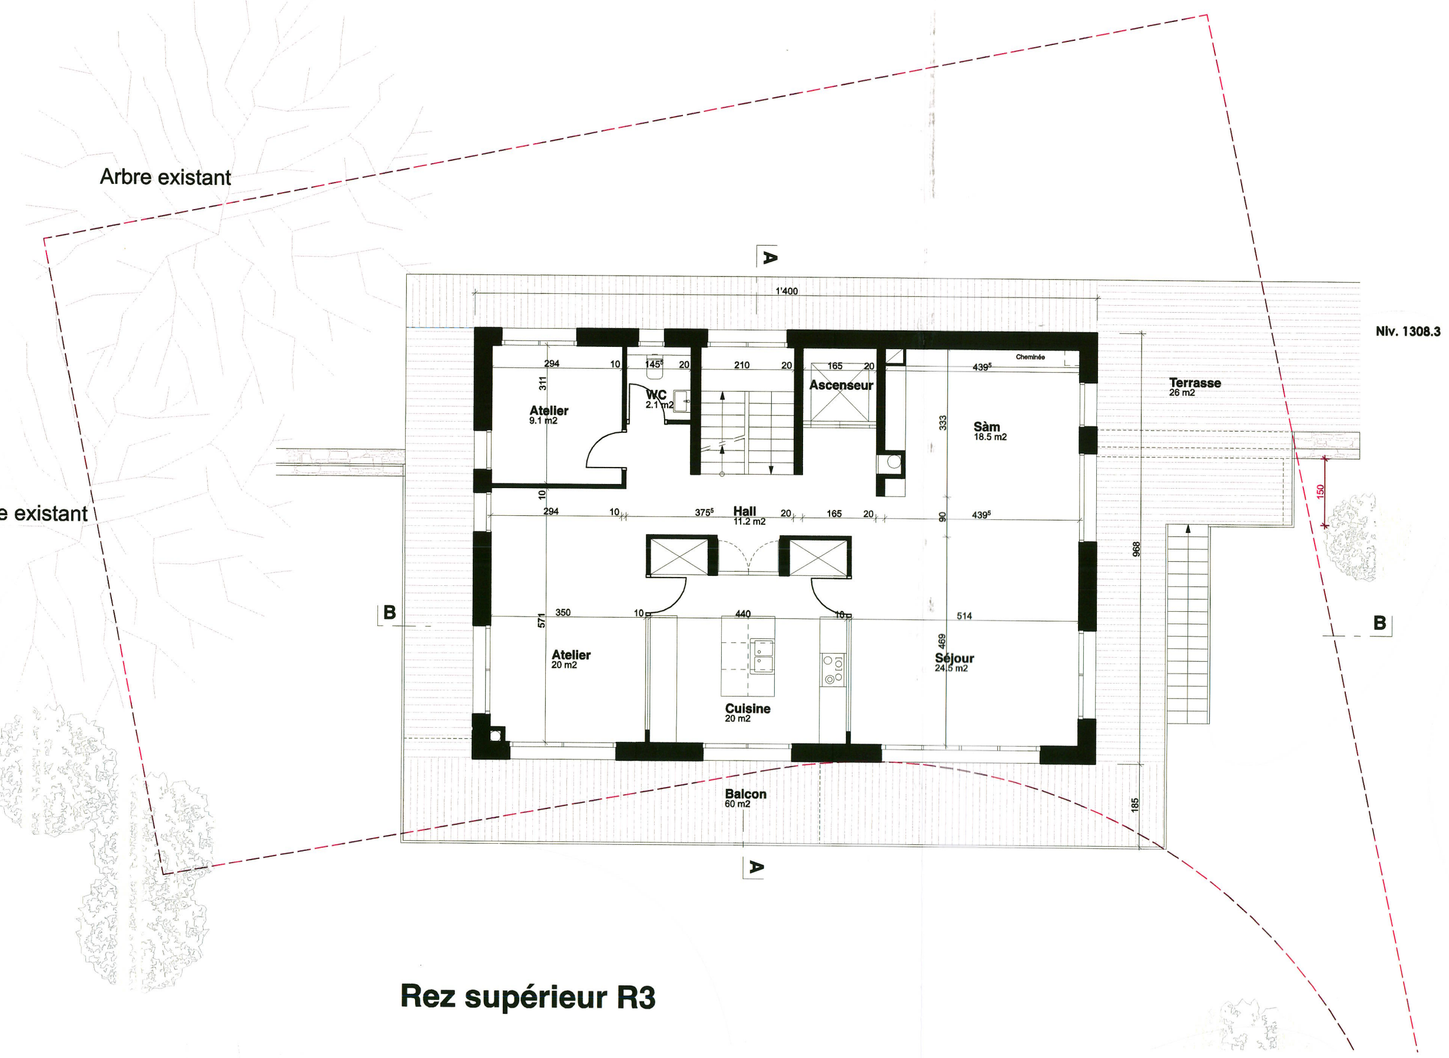



Rez supérieur R3

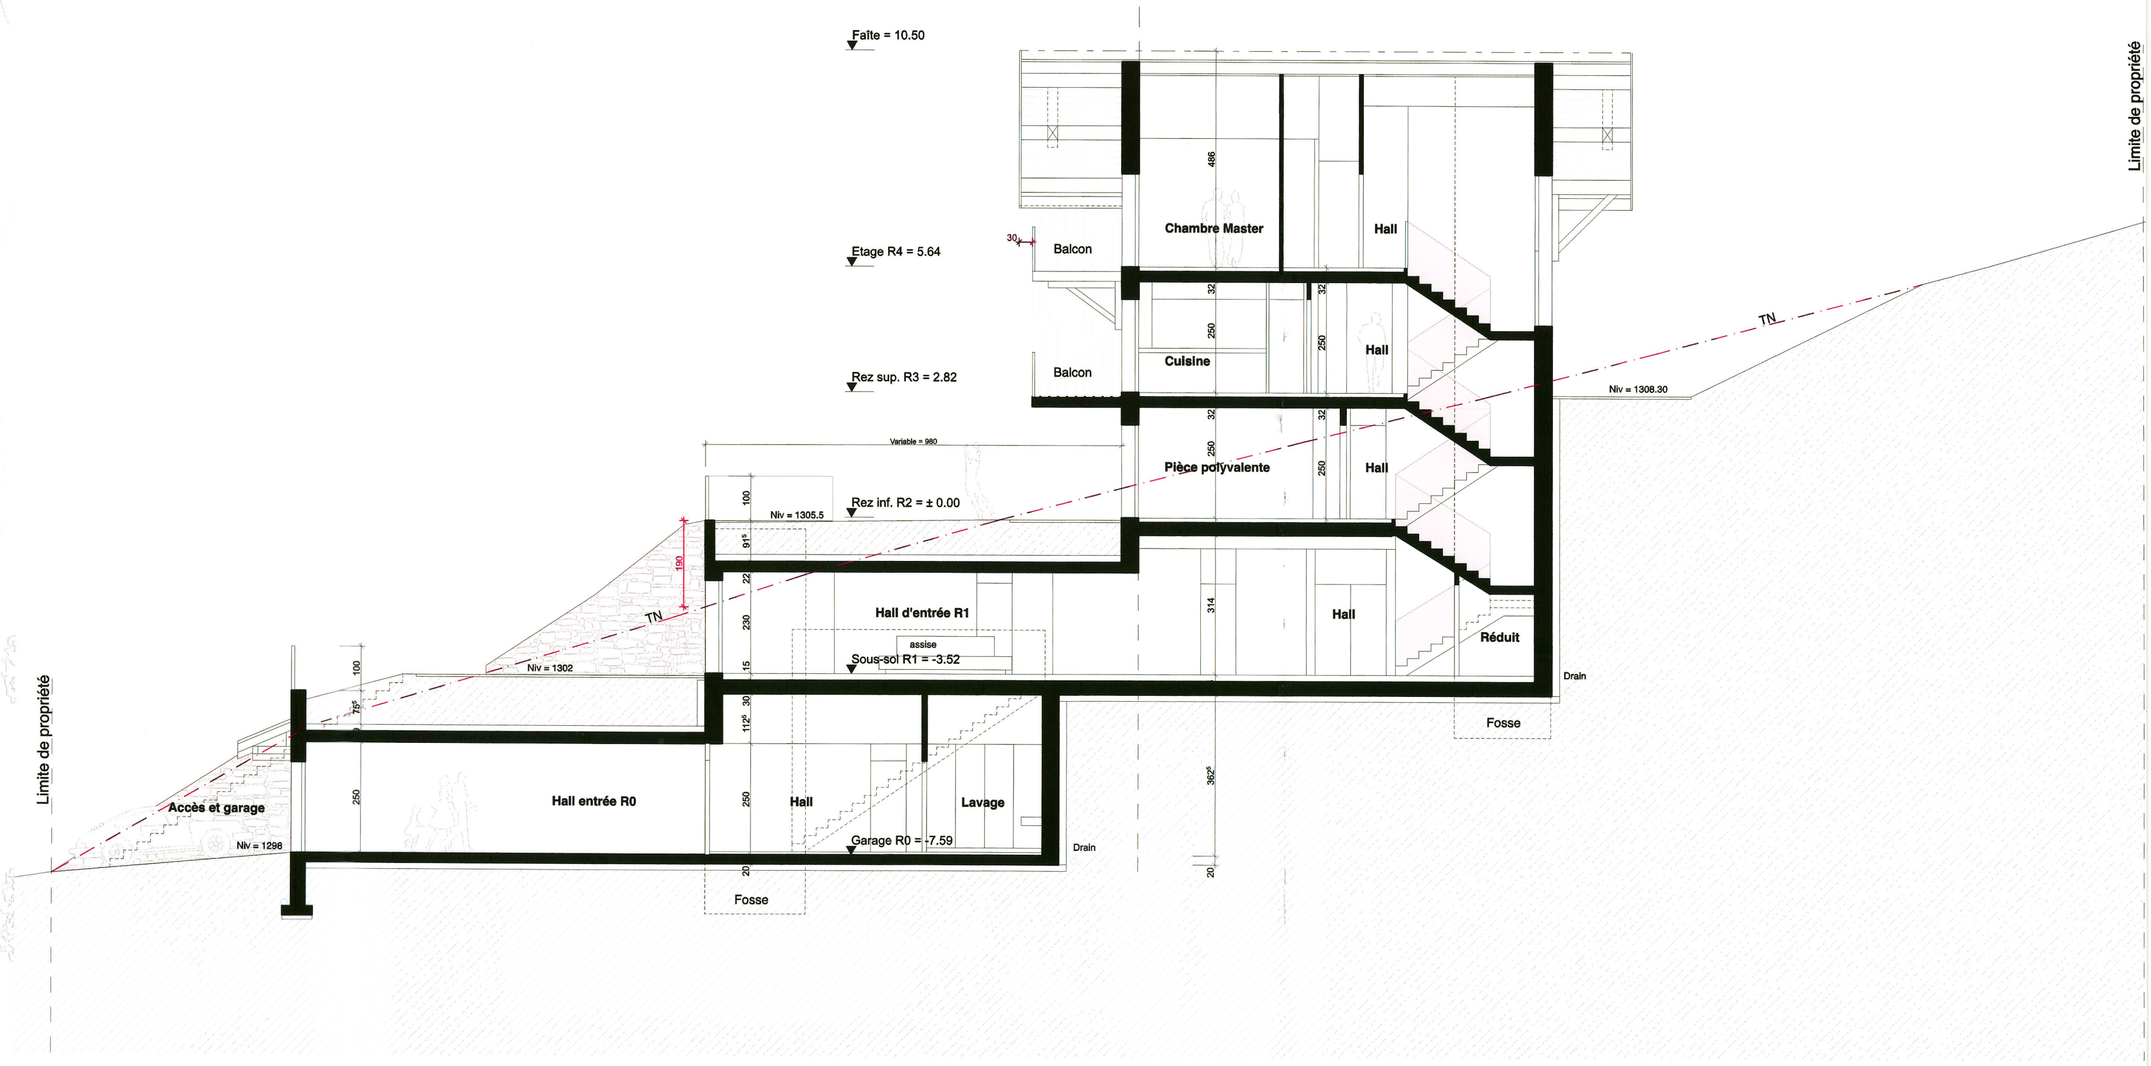

Coupe A-A

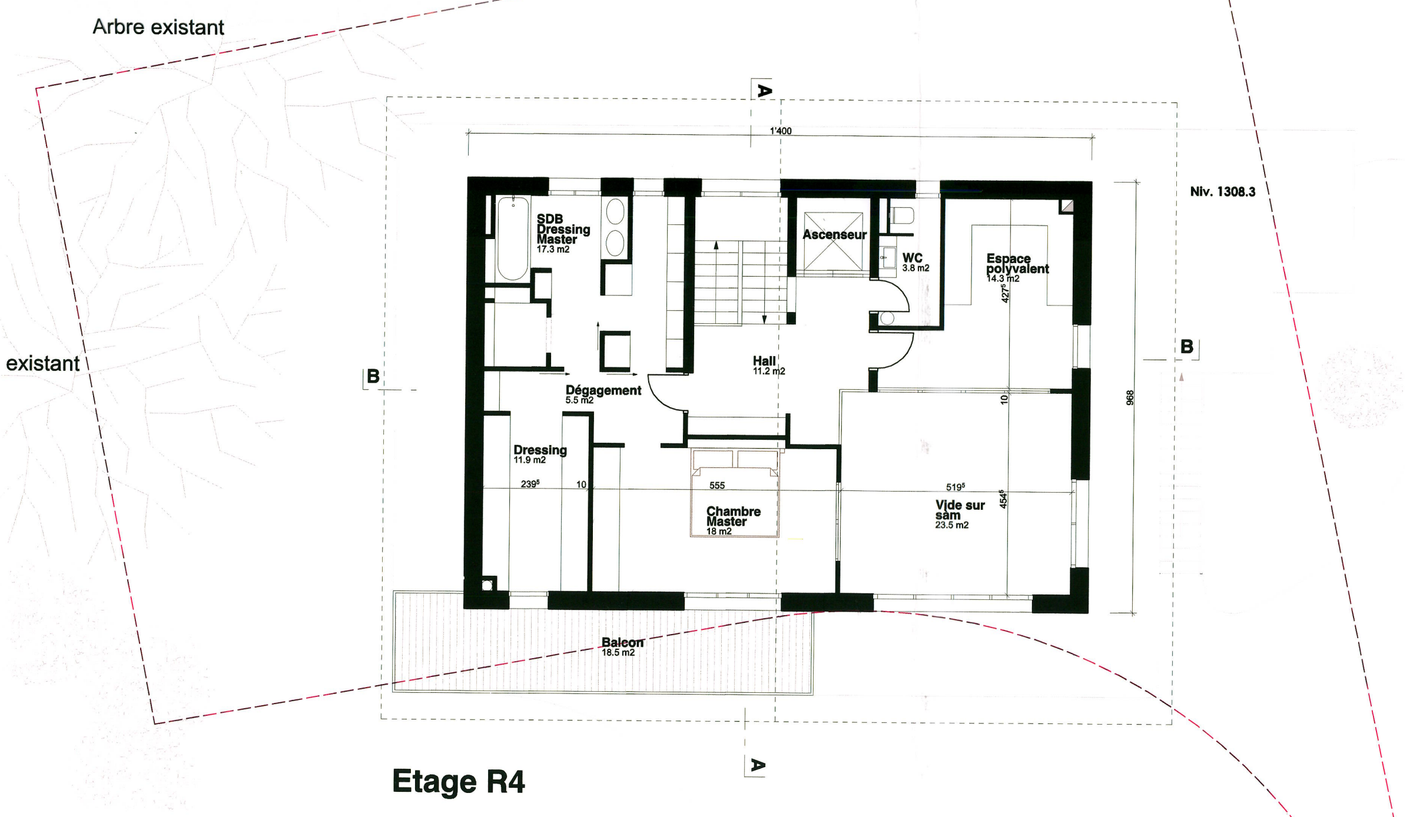

Etage R4

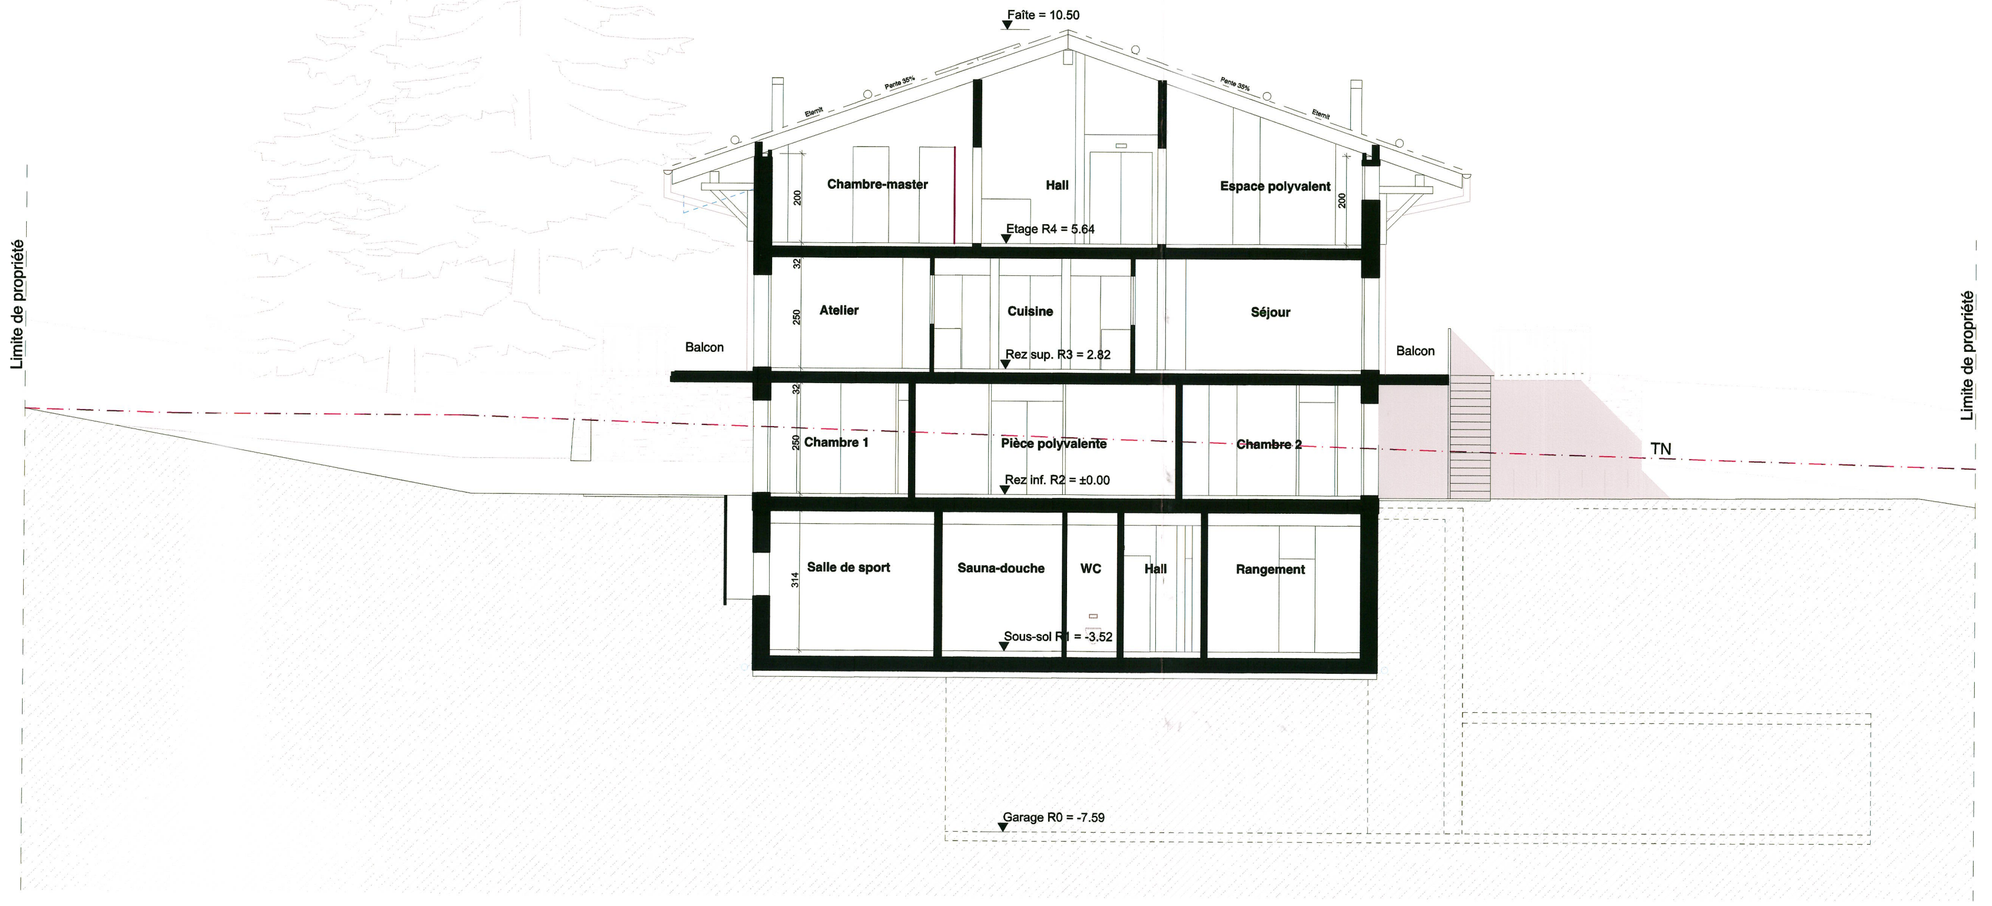

Coupe B-B

La propriétaire :

L'architecte :

DFACO ARCHITECTURE ET DESIGN SÀRL

Construction d'un chalet en résidence principale avec garage souterrain

1865 Les Diablerets	Parcelle No 4699	Au Sasset	
Propriété de Hélène Geffroy	**Enquête**	12.03.2026	
		Ech.:1/100-ac	

Rez inférieur R3, Etage R4
Coupe A-A, Coupe B-B