

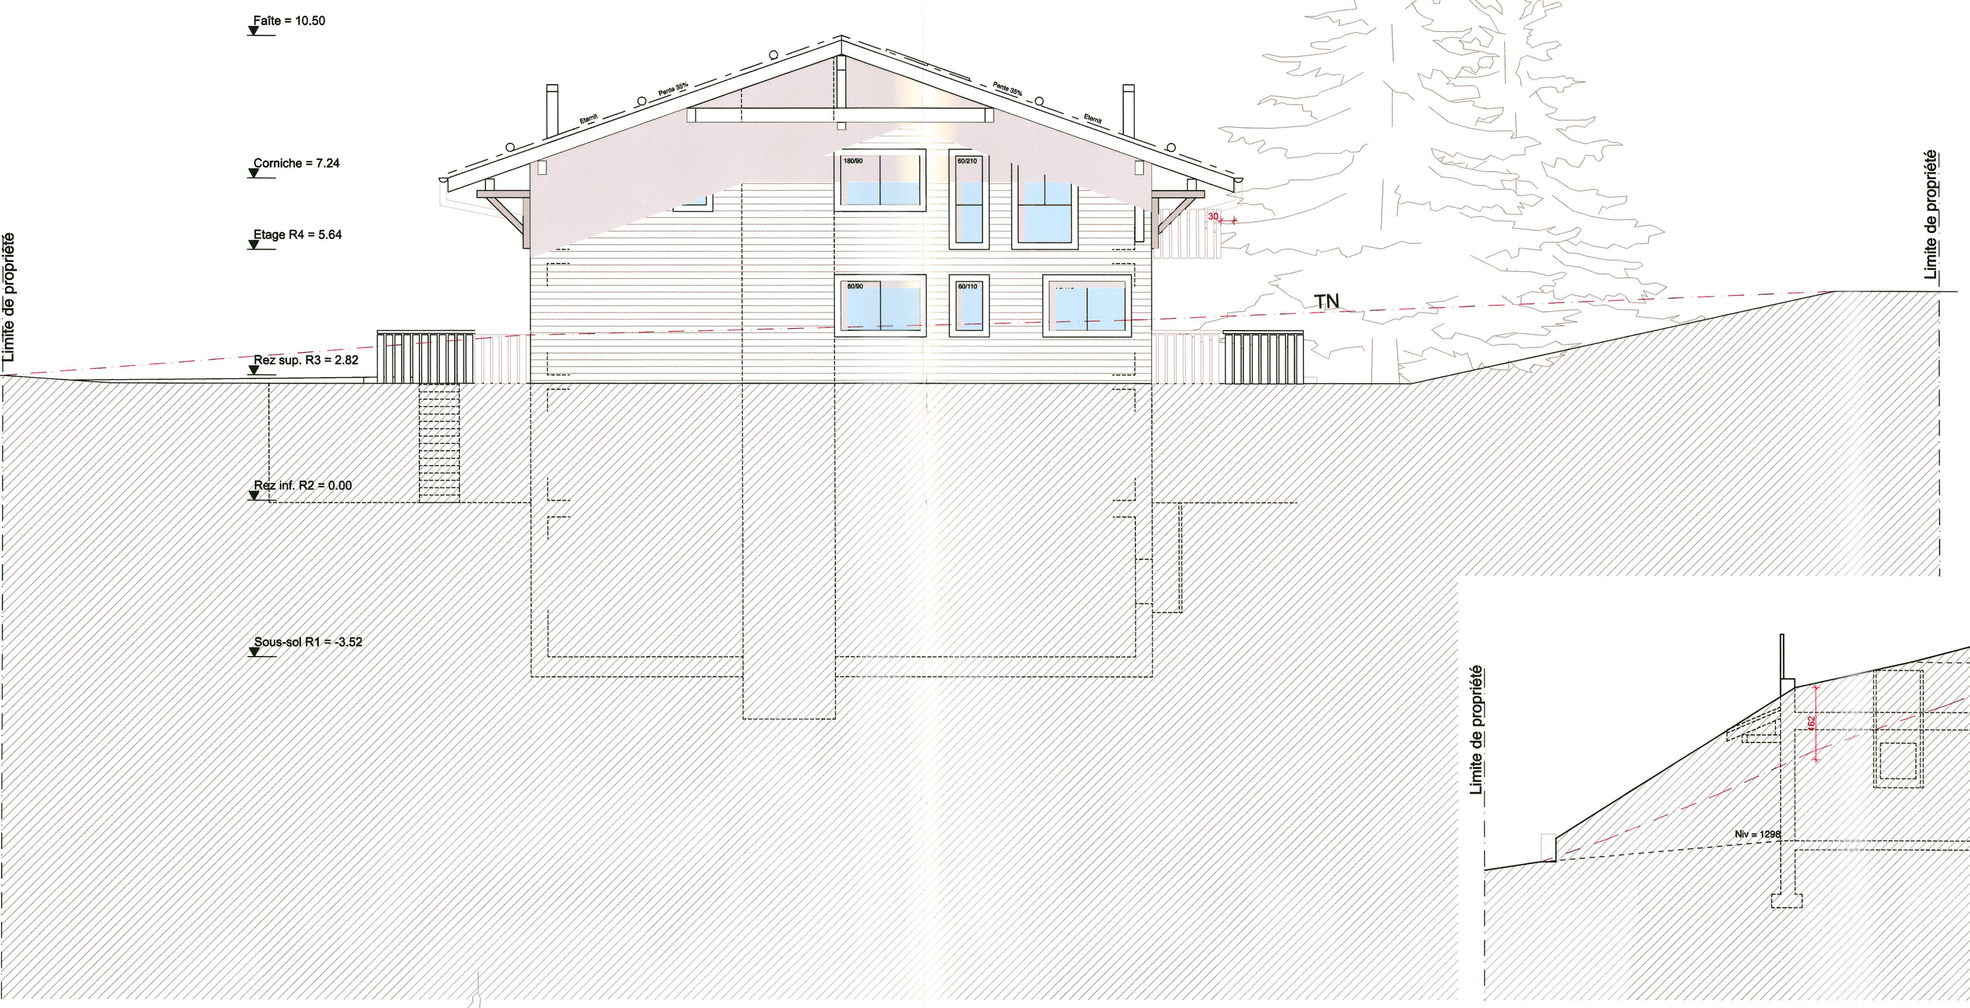



Façade Nord-est

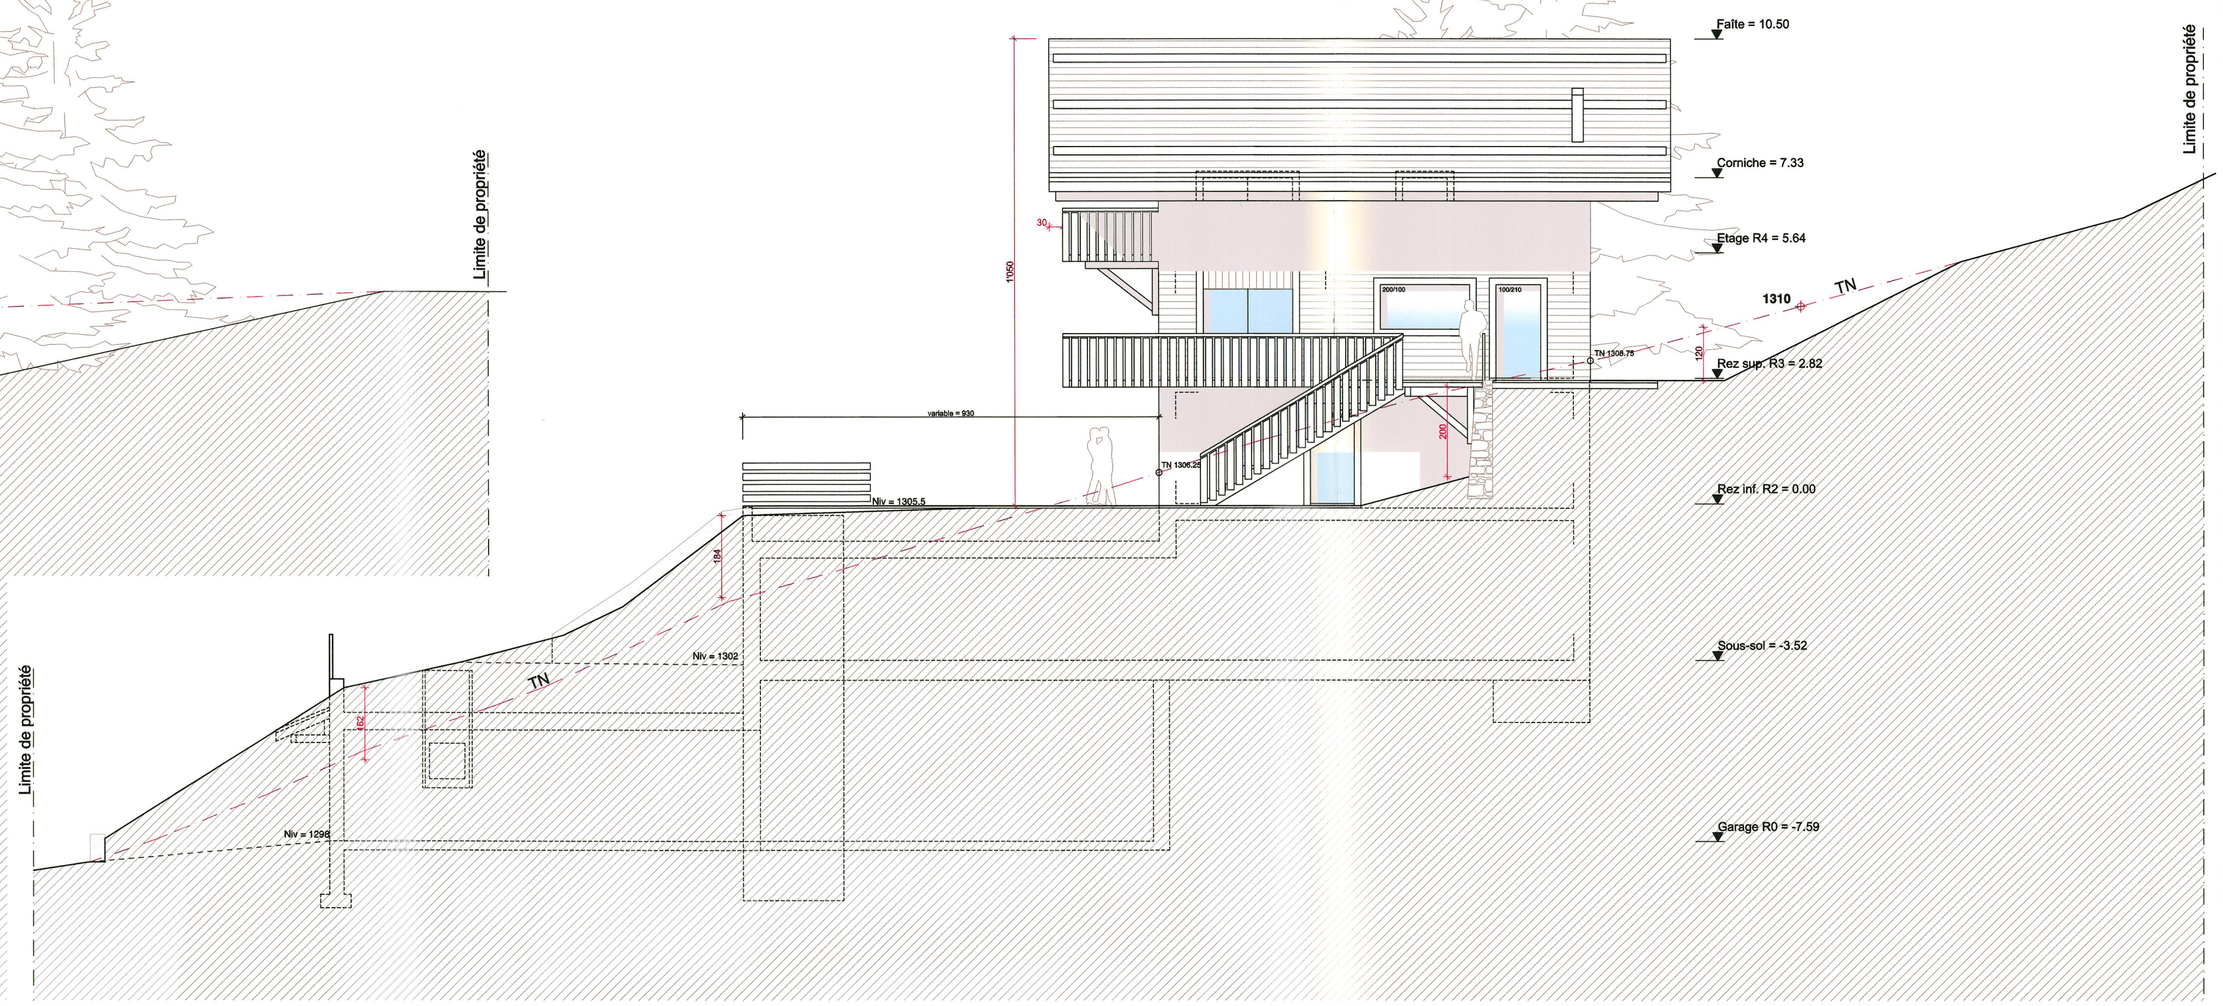

Façade Sud-ouest

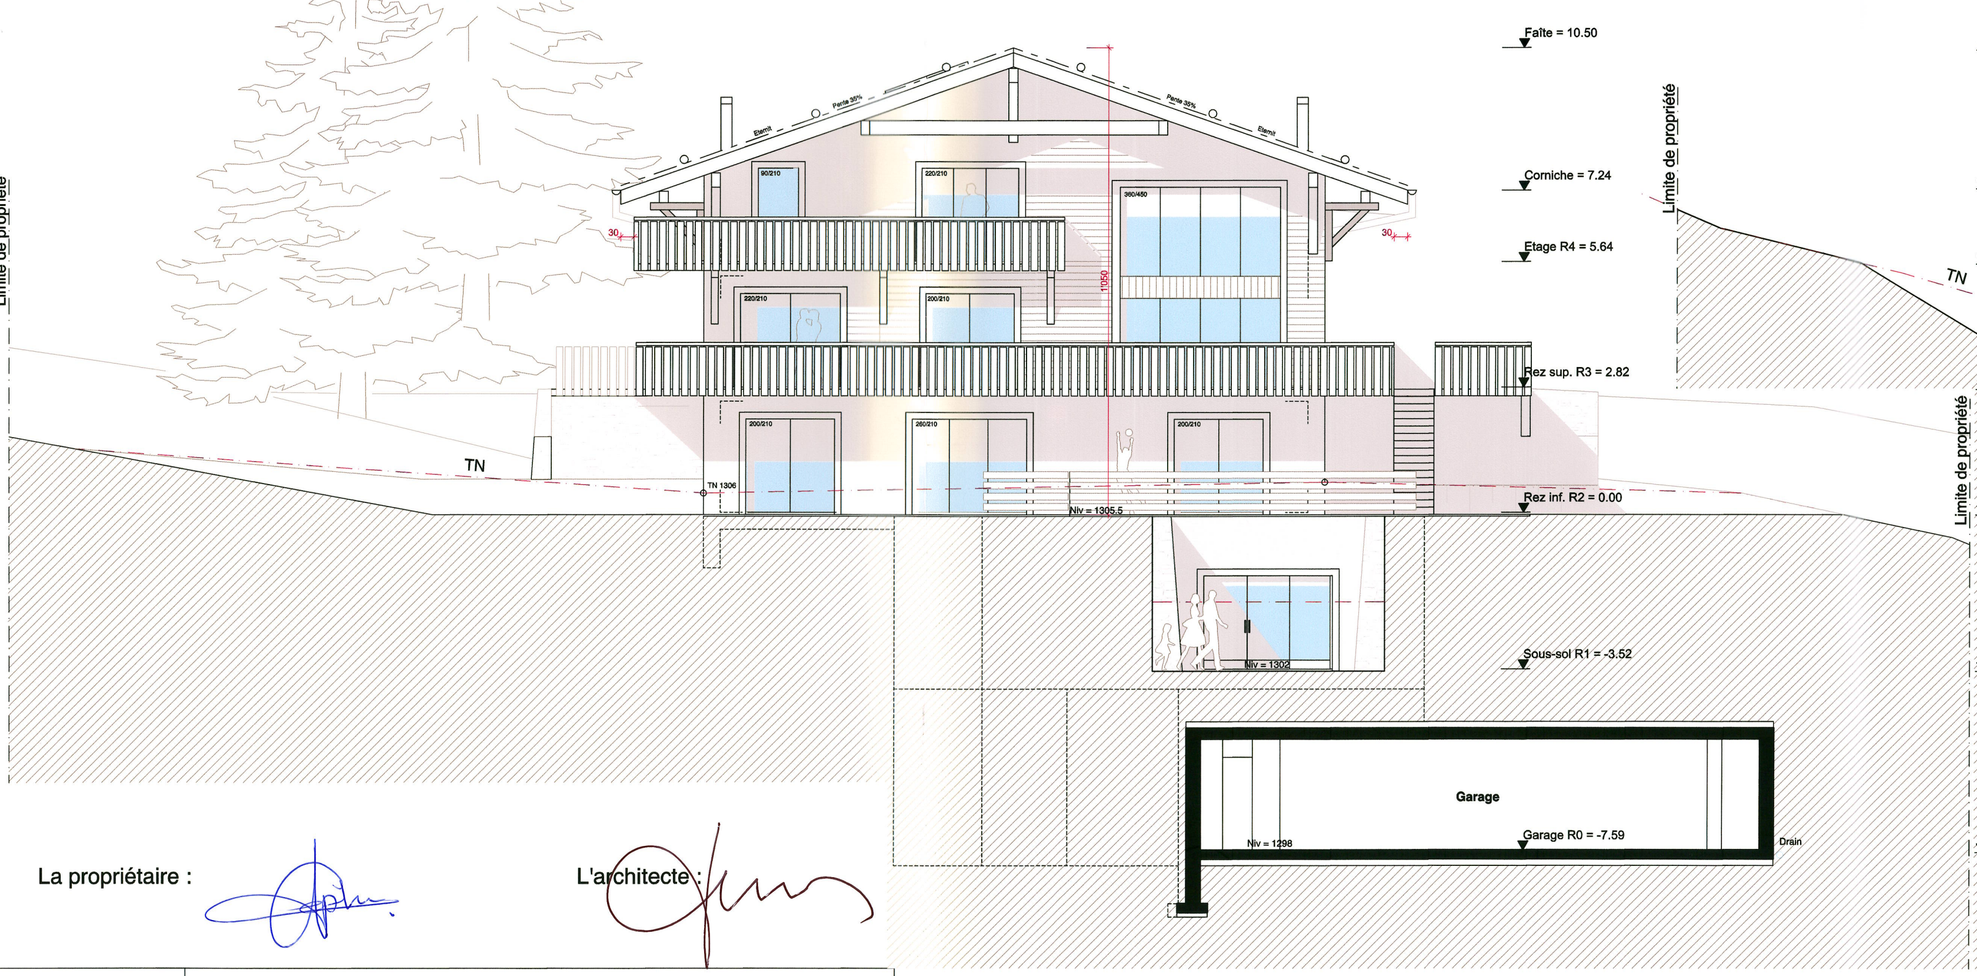

Façade Sud-ouest

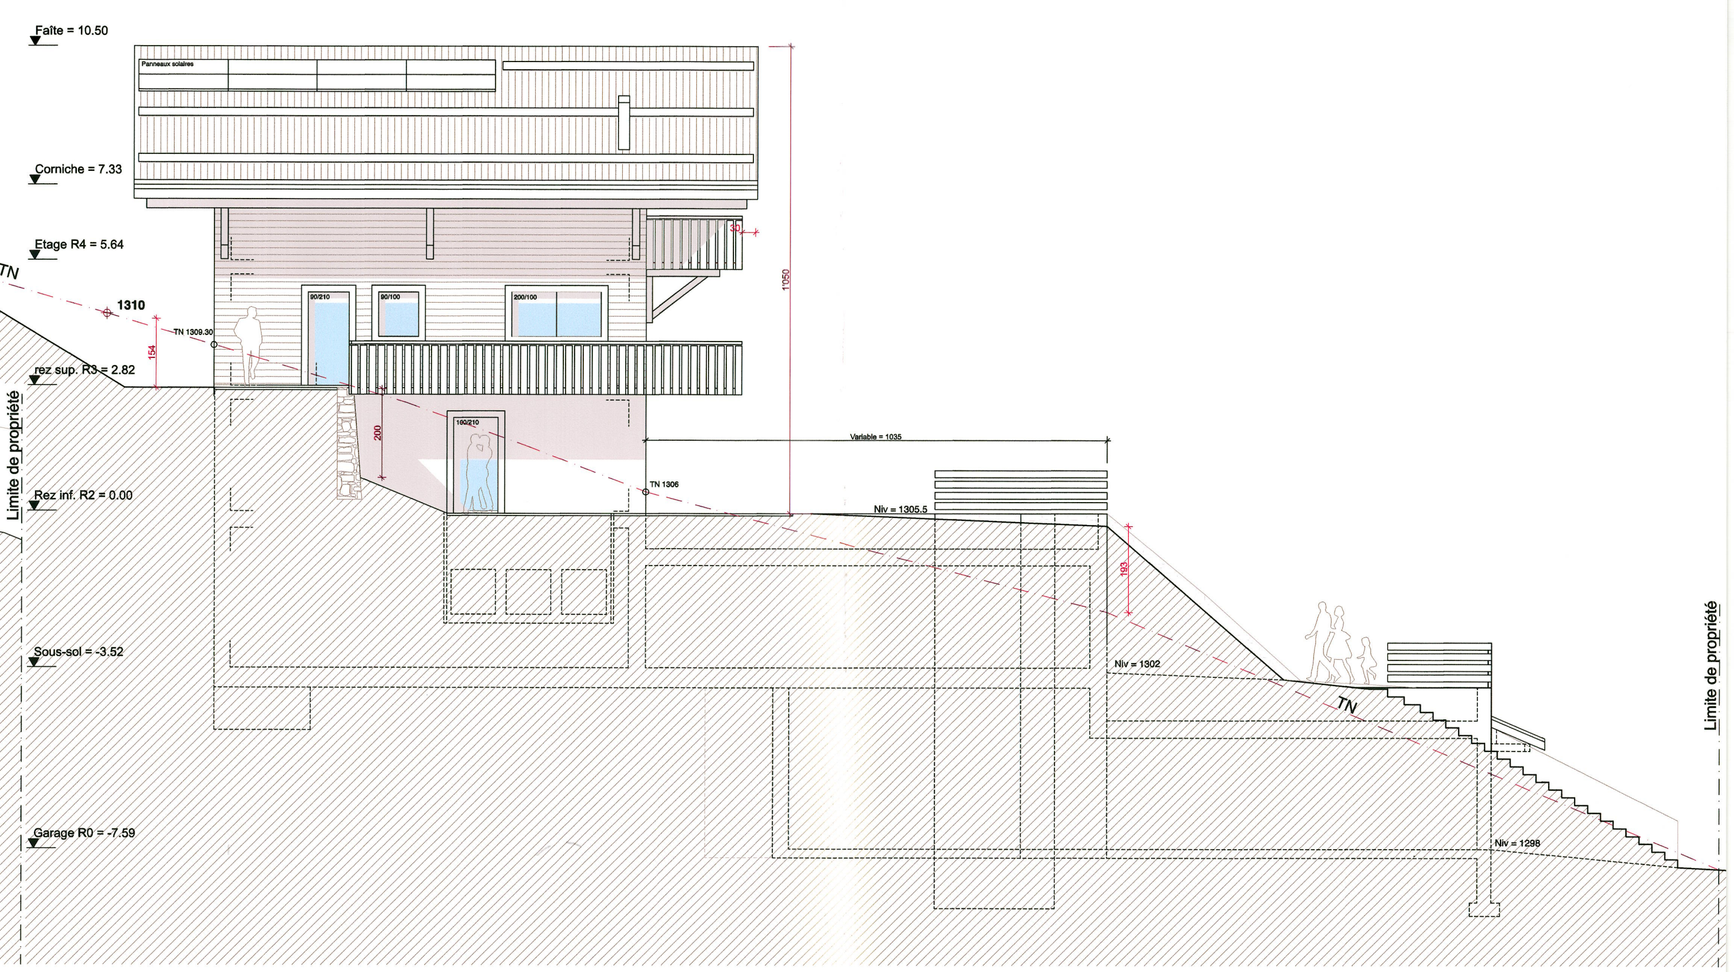

Façade Nord-ouest

La propriétaire :

L'architecte :

Construction d'un chalet en résidence principale avec garage souterrain

1865 Les Diablerets | Parcelle No 4699 | Au Sasset

Propriété de Hélène Geffroy | **Enquête** | 12.03.2026 | Ech.:1/100-ac

DFACO ARCHITECTURE ET DESIGN SÀRL

Façades NE, SE, SO, NO