Construction d'un chalet

Parcelle n° 4699 Route Royale n° 34 1865 Les Diablerets Commune d'Ormont-Dessus	Propriétaire : Mme Geffroy Hélène	Renato CARVALHO (RAQ 1) :

Plan de Protection Incendie	Date :	28.09.2026
	Dessin :	EB
Mise à l'enquête publique	plan n° 24-161	Echelle : 1:100

DIFACO

Entreprise Générale
Route Royale 12
1865 Les Diablerets

Tel. 024 492 38 12
Email : info@difaco.ch
www.difaco.ch

INFORMATION DE PROTECTION INCENDIE:


Batiment de faible hauteur
Affectation : Chalet d'habitation

DEGRE D'ASSURANCE QUALITE : 1

Système de chauffage : Chauffage central PELLETS
Façades : Revetement extérieur RF 3 cr
Toiture : couche supérieure RF 1

LEGENDE

- Resistance au feu REI 60 - RF1
- Resistance au feu EI 60
- Resistance au feu EI 30
- Porte EI 30
- 10 m — Longueur de voie d'evacuation
- Evacuation
- Unité d'utilisation
- Voie d'évacuation horizontale
- Voie d'évacuation verticale
- Accès Pompier
- Extincteur

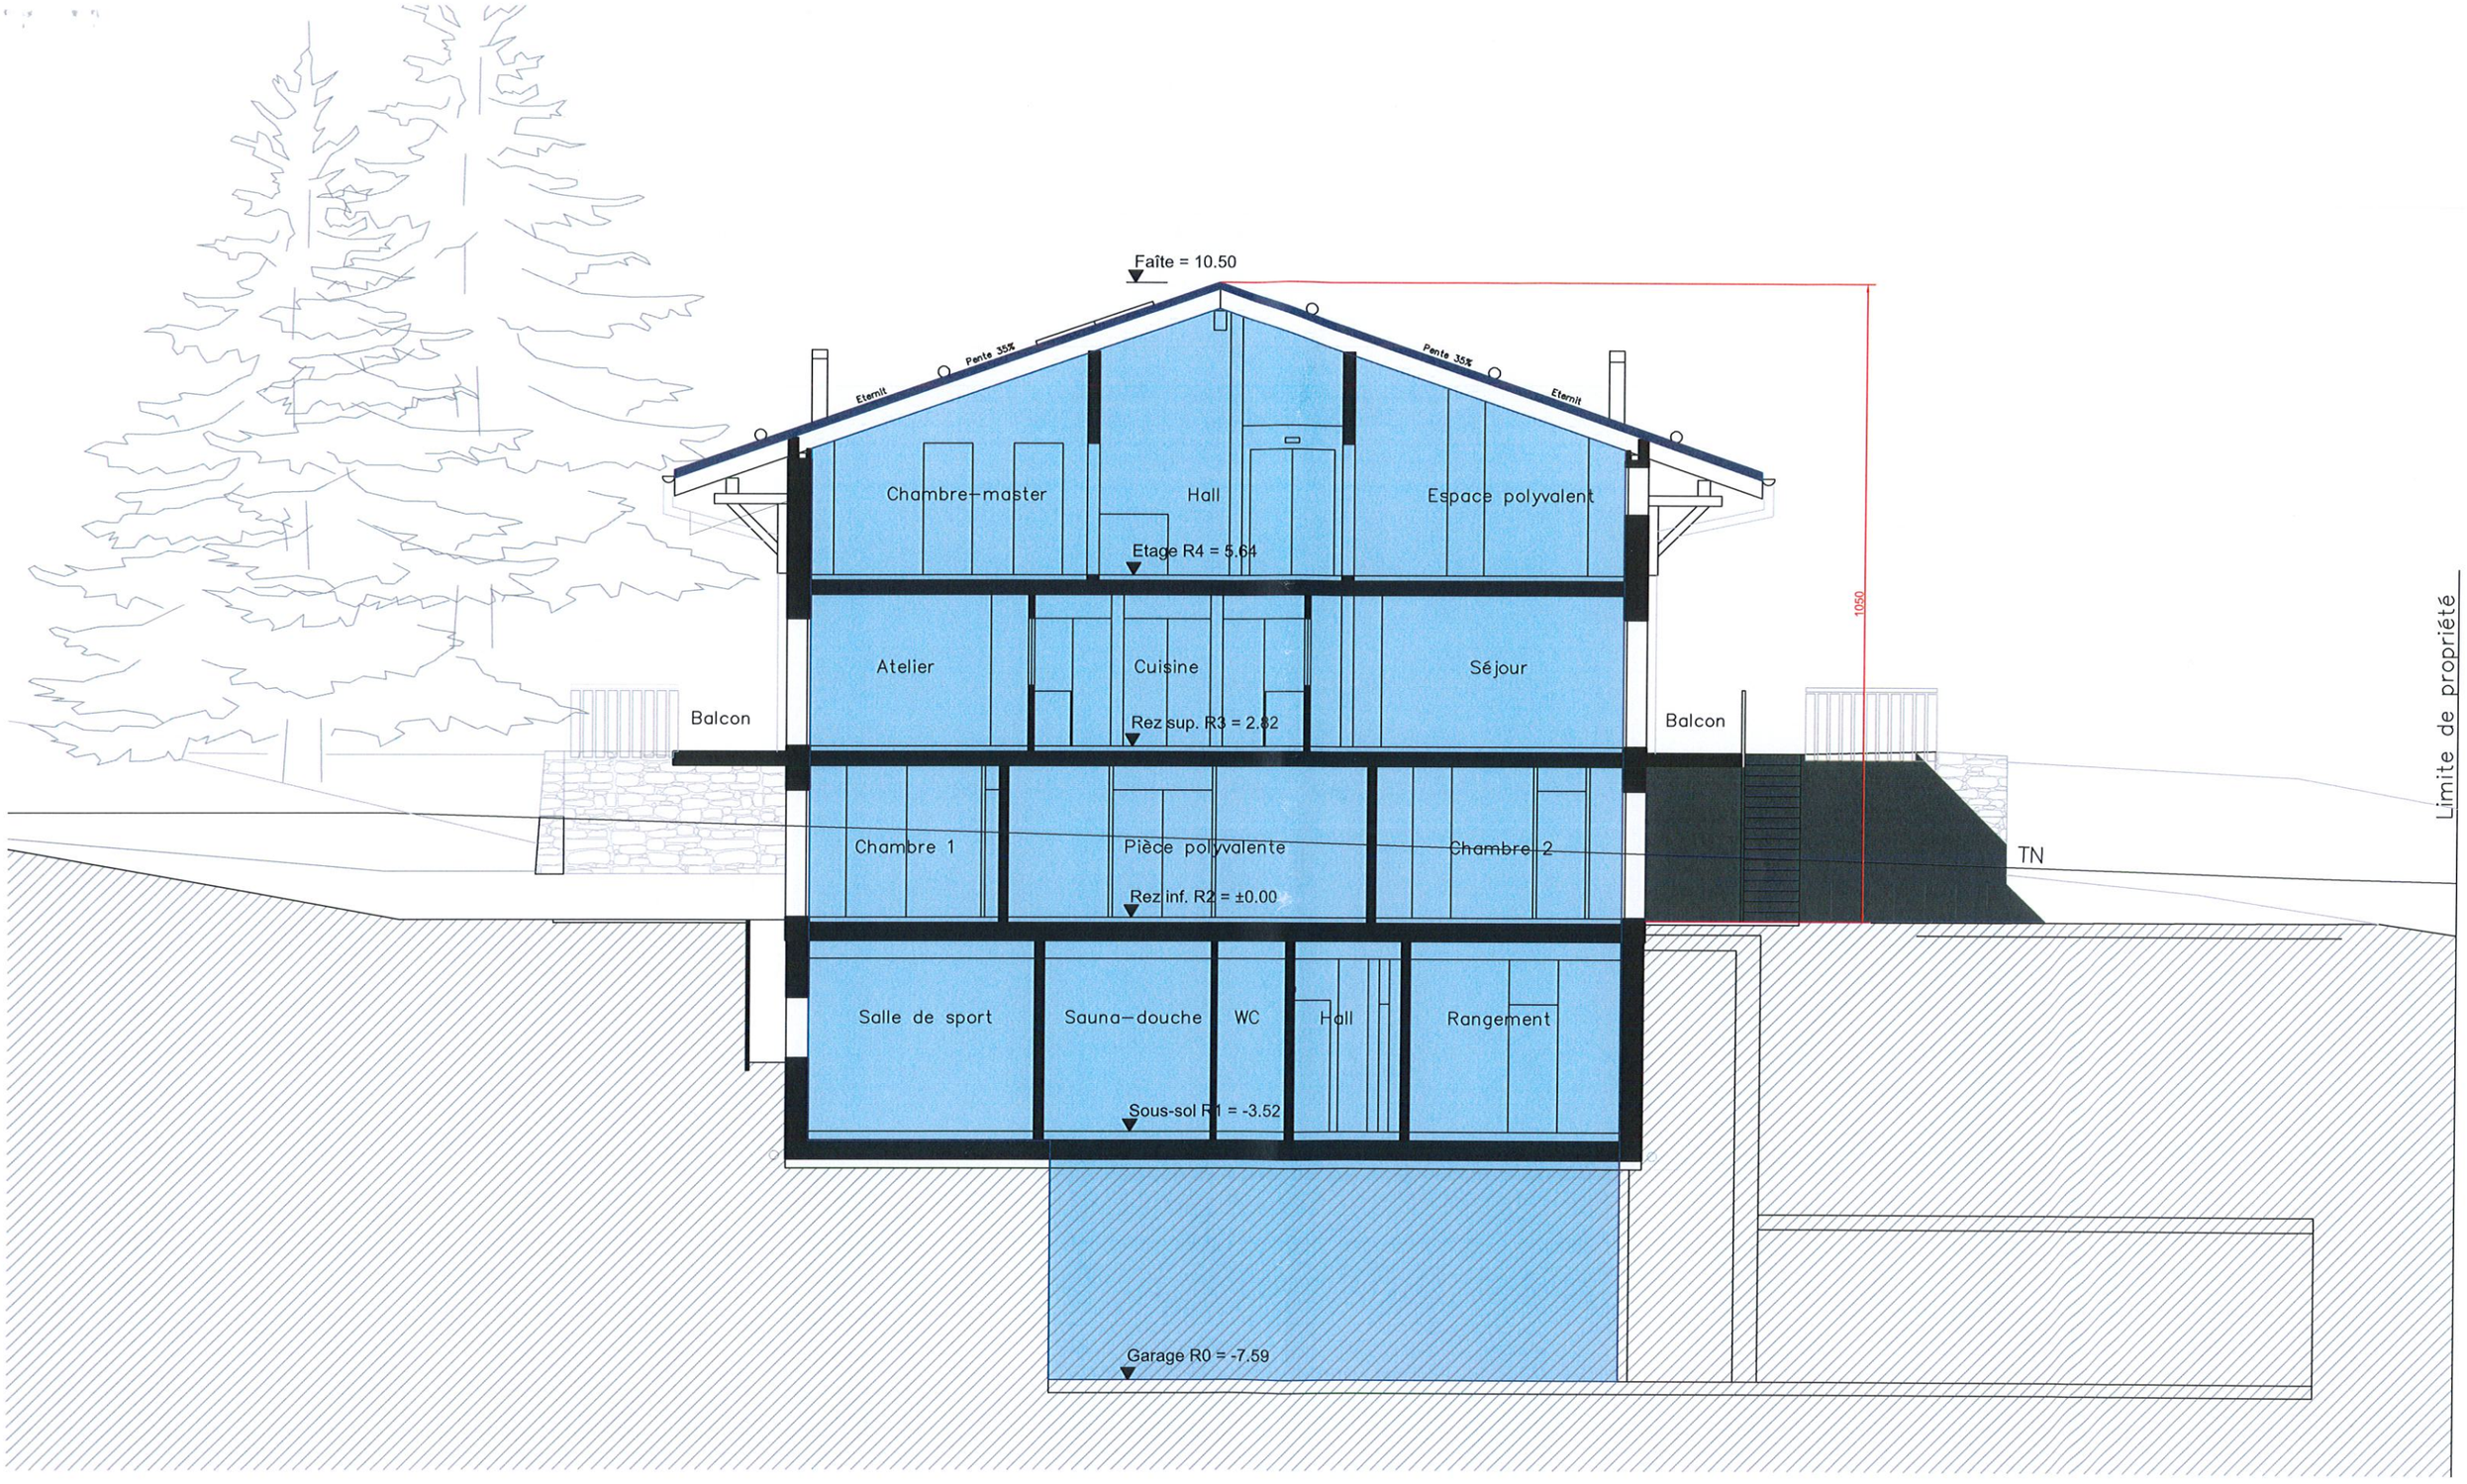

Plan feu - Construction d'un Chalet

Coupe A-A

DIFACO ENTREPRISE GENERALE ARCHITECTURE
DIFACO SARL • LES DIABLERETS • CLARENS
+ 41 24 492 38 12 • INFO@DIFACO.CH • WWW.DIFACO.CH

Propriété de : GEFFROY Hélène	Plan n° : 24-161
	Echelle : 1:100
Projet : Construction d'un chalet	Dessin : EB
ECA n° Parcelle n° 4699	Date : 28.09.2026
Route Royale 34 1865 LES DIABLERETS	




Plan feu - Construction d'un Chalet

Combles

DIFACO ENTREPRISE GENERALE ARCHITECTURE

DIFACO SARL • LES DIABLERETS • CLARENS
+ 41 24 492 38 12 • INFO@DIFACO.CH • WWW.DIFACO.CH

Propriété de : GEFFROY Hélène		Plan n° : 24 – 161
		Echelle : 1:100
Projet : Construction d'un chalet		Dessin : EB
ECA n°	Parcelle n° 4699	Date : 28.09.2026
Route Royale 34	1865 LES DIABLERETS	

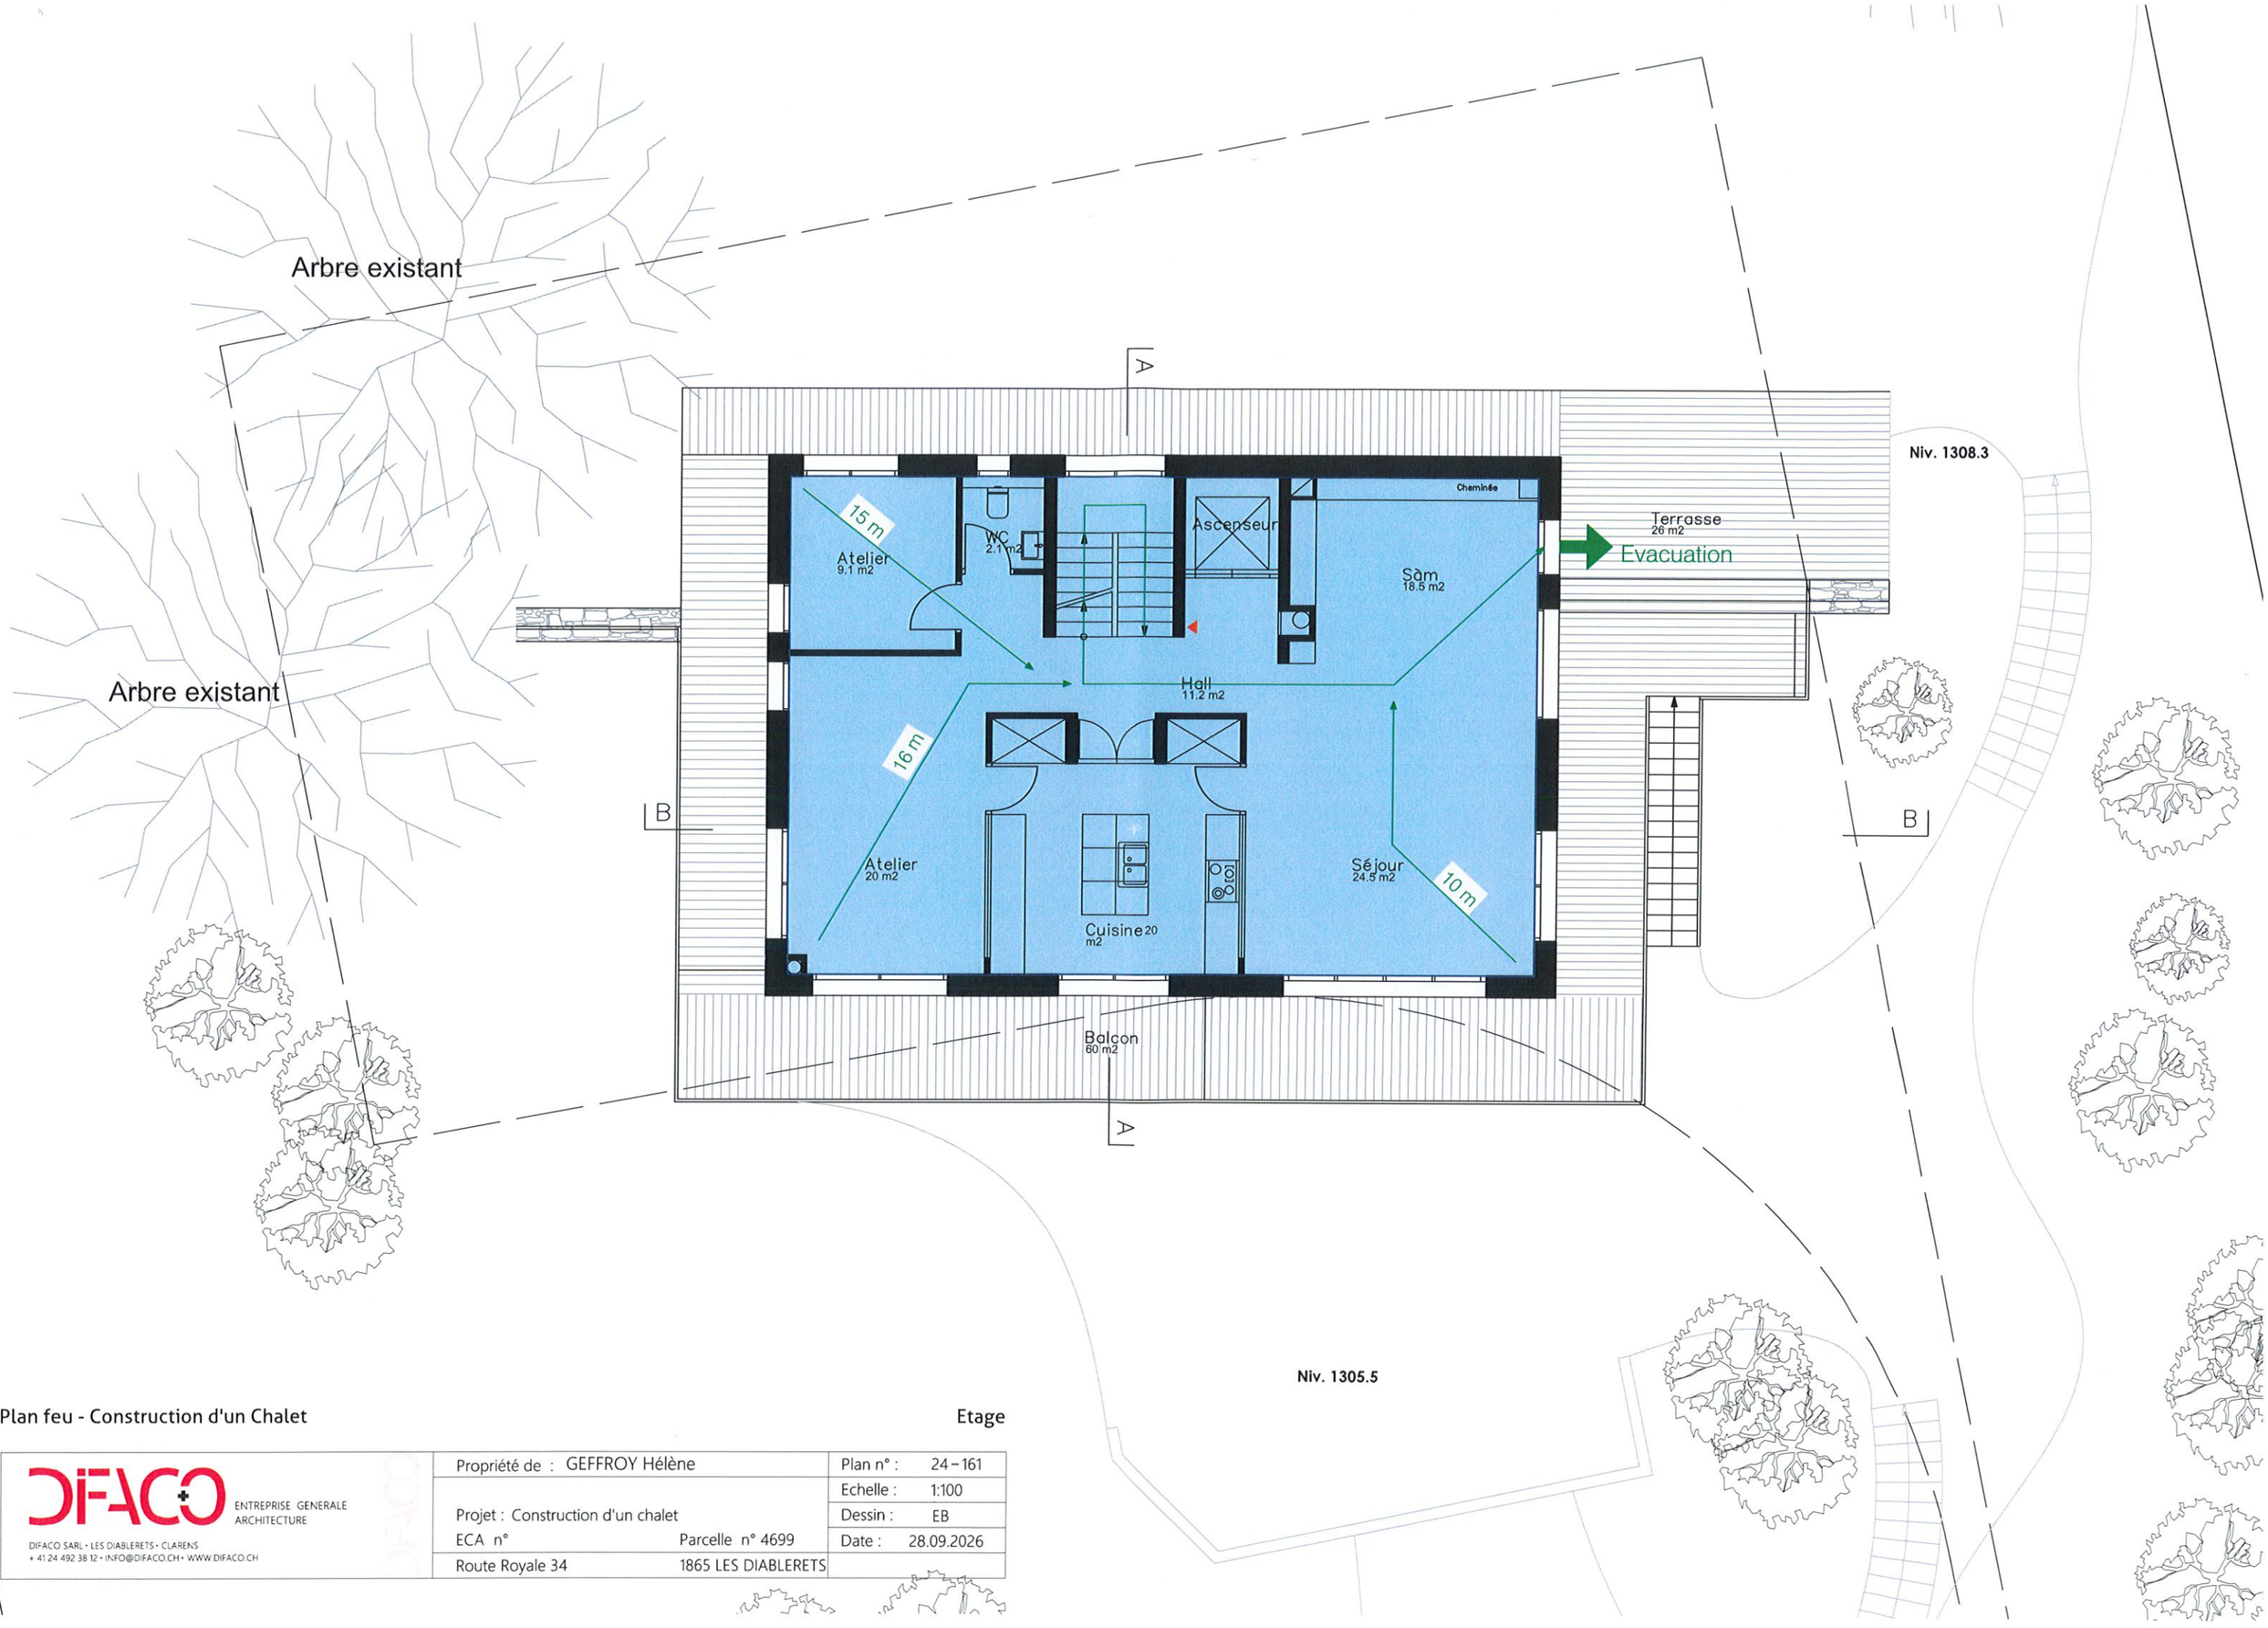


Plan feu - Construction d'un Chalet

Etage

DIFACO ENTREPRISE GENERALE ARCHITECTURE

DIFACO SARL • LES DIABLERETS • CLARENS
+ 41 24 492 38 12 • INFO@DIFACO.CH • WWW.DIFACO.CH

Propriété de : GEFFROY Hélène		Plan n° : 24 – 161
		Echelle : 1:100
Projet : Construction d'un chalet		Dessin : EB
ECA n°	Parcelle n° 4699	Date : 28.09.2026
Route Royale 34	1865 LES DIABLERETS	

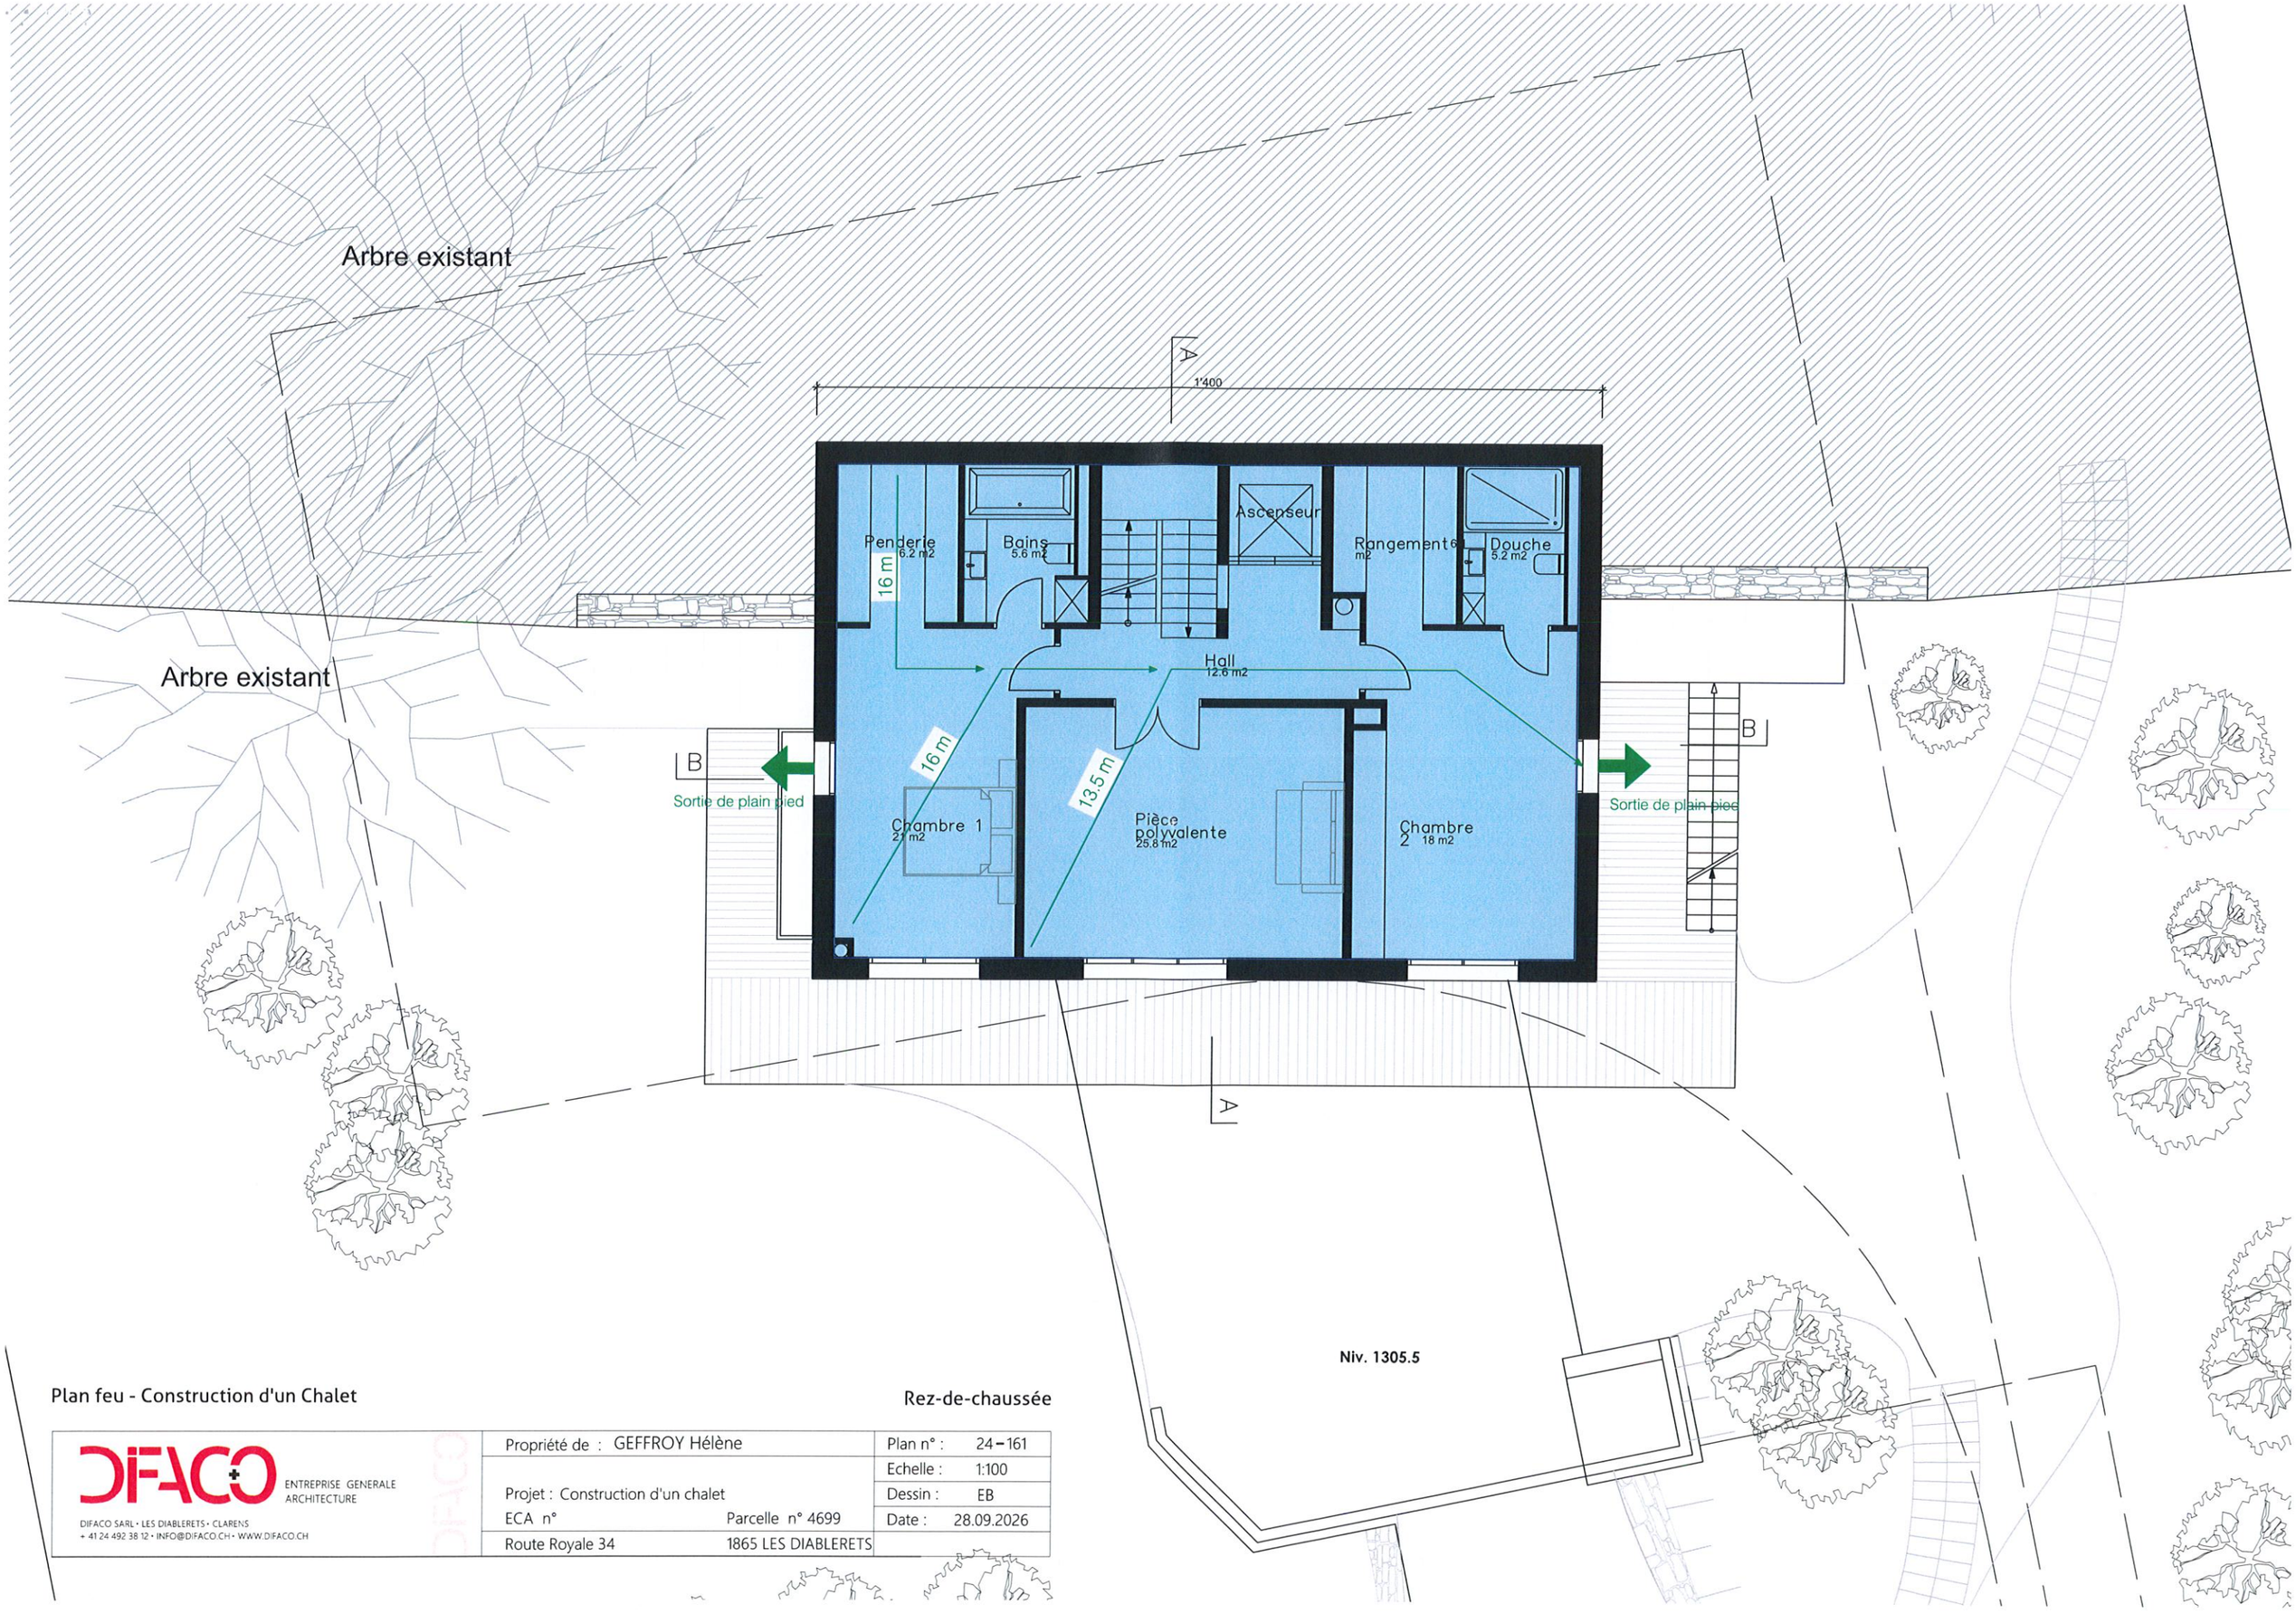


Plan feu - Construction d'un Chalet

Rez-de-chaussée

DIFACO
ENTREPRISE GENERALE
ARCHITECTURE
DIFACO SARL • LES DIABLERETS • CLARENS
+ 41 24 492 38 12 • INFO@DIFACO.CH • WWW.DIFACO.CH

Propriété de : GEFFROY Hélène		Plan n° : 24 – 161
		Echelle : 1:100
Projet : Construction d'un chalet		Dessin : EB
ECA n°	Parcelle n° 4699	Date : 28.09.2026
Route Royale 34	1865 LES DIABLERETS	

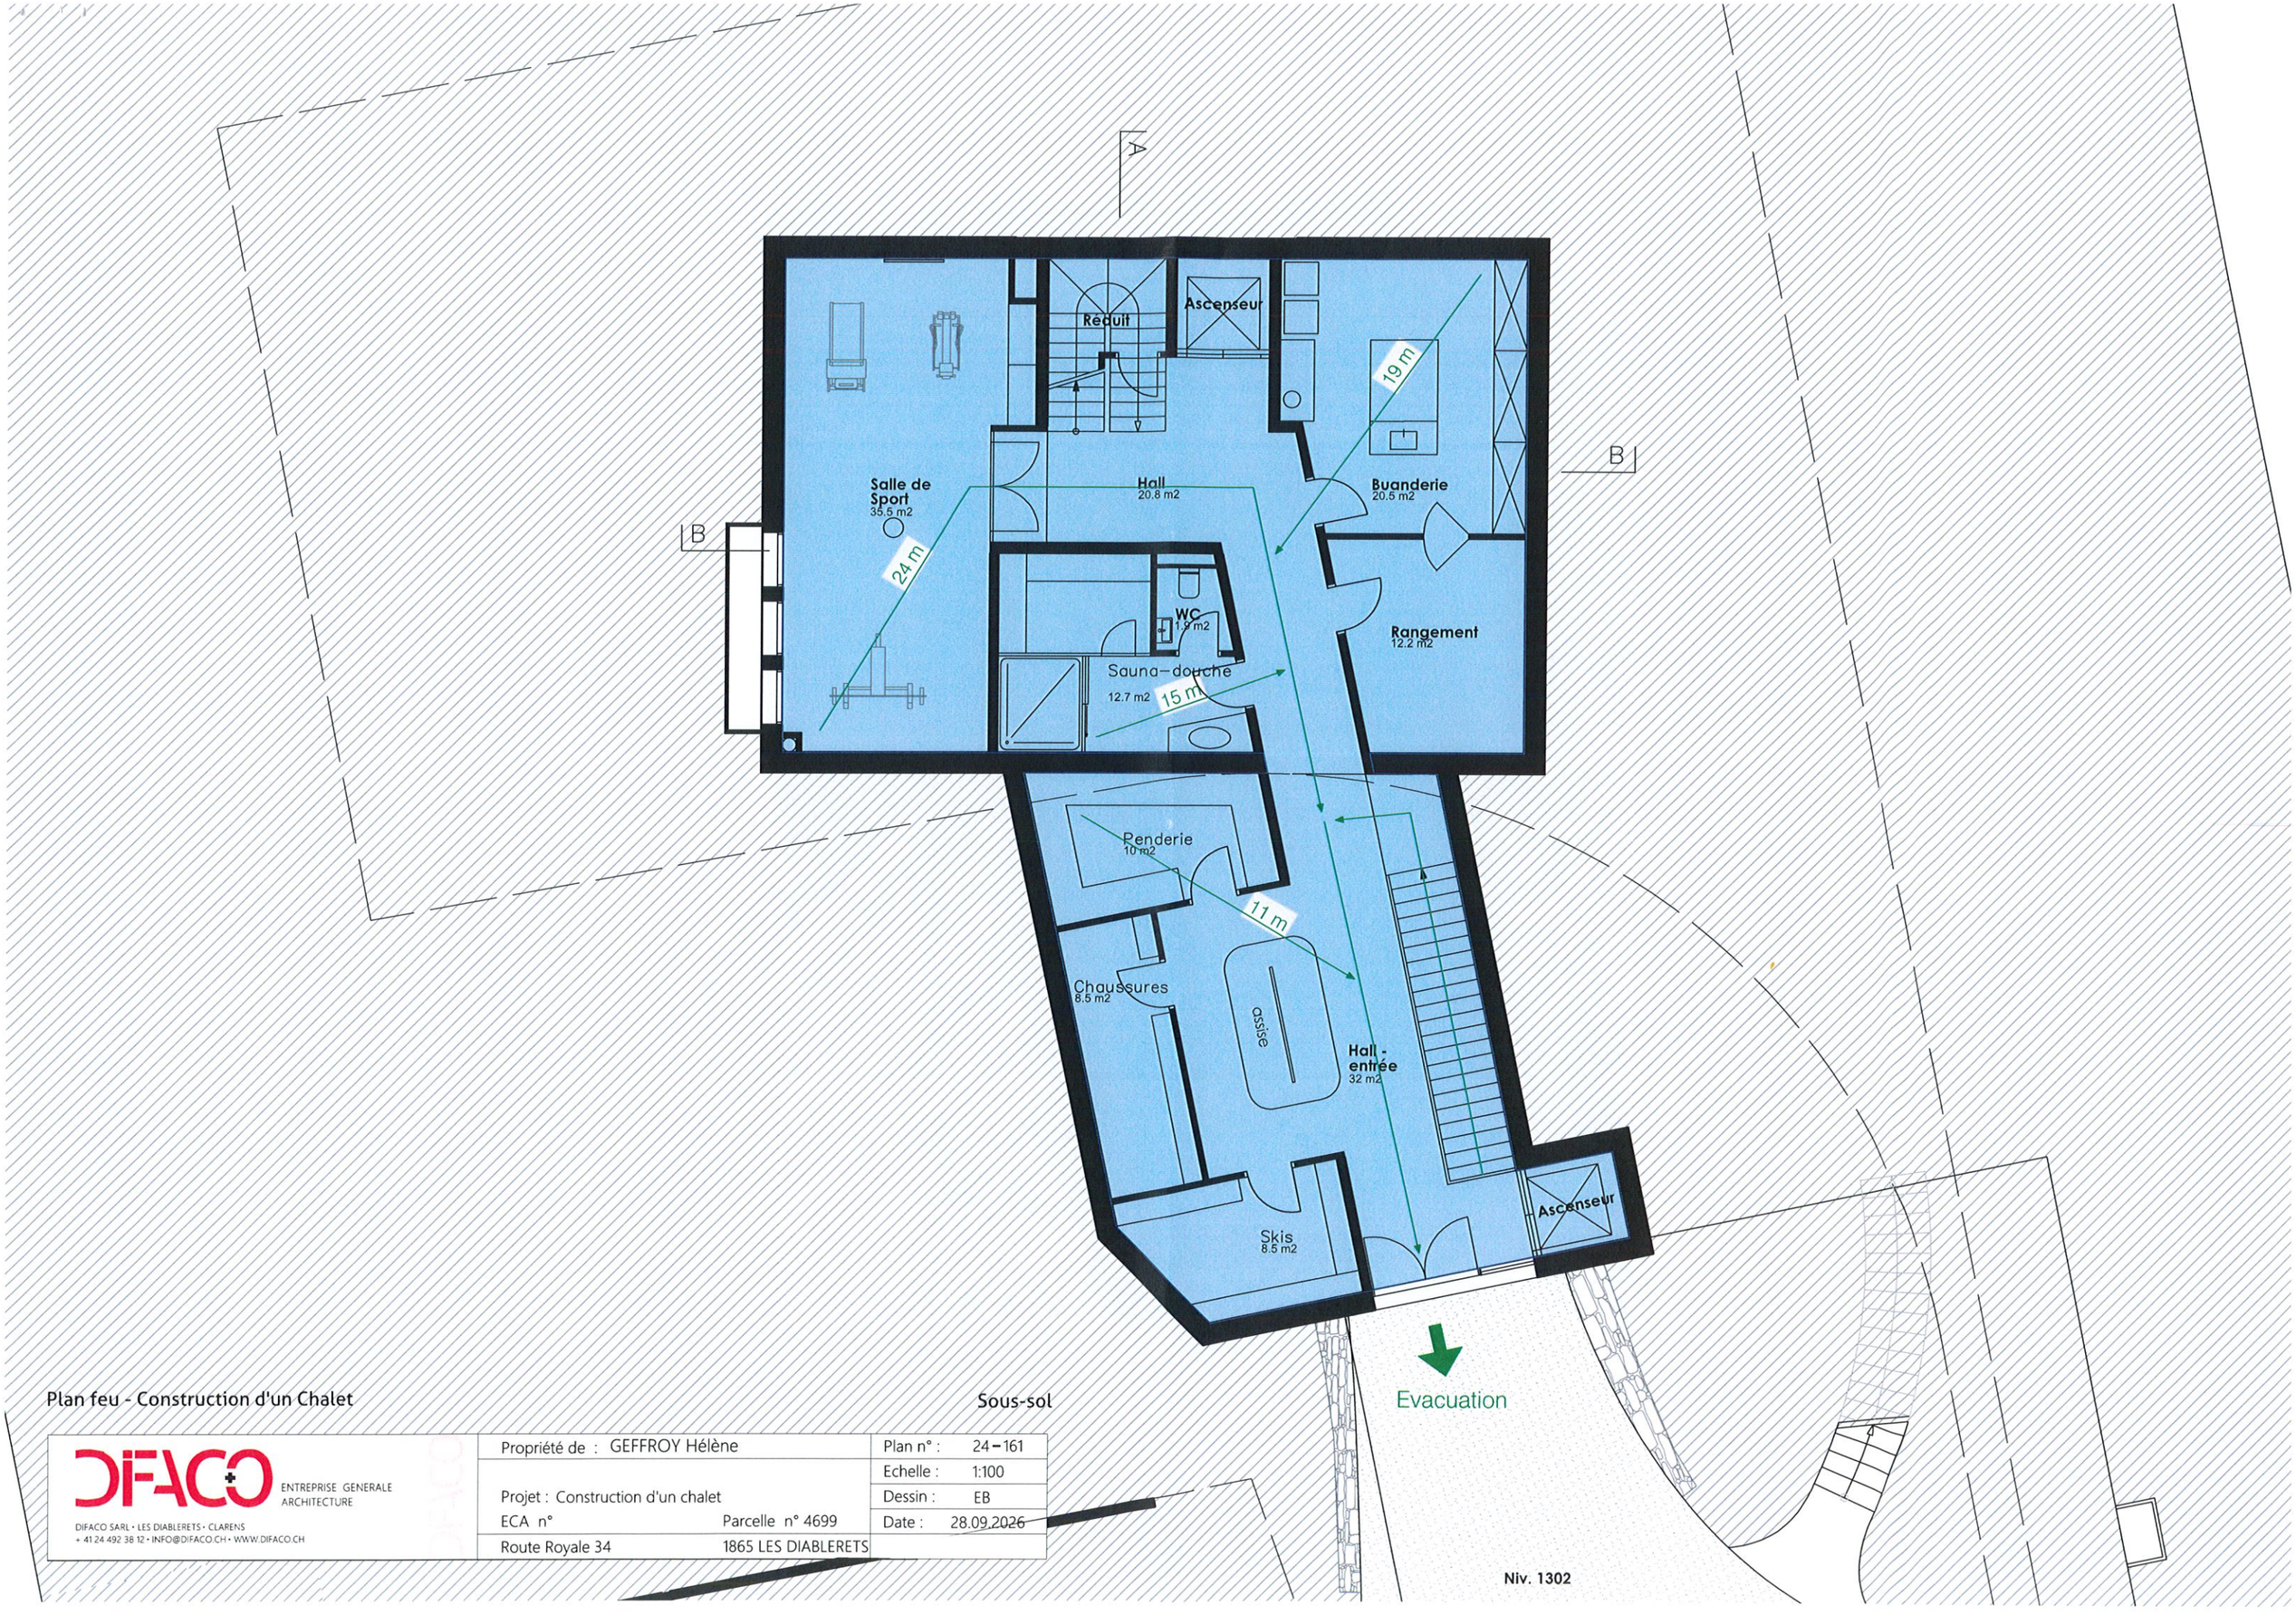

Plan feu - Construction d'un Chalet

Sous-sol

DIFACO
ENTREPRISE GENERALE
ARCHITECTURE

DIFACO SARL • LES DIABLERETS • CLARENS
+ 41 24 492 38 12 • INFO@DIFACO.CH • WWW.DIFACO.CH

Propriété de :	GEFFROY Hélène	Plan n° :	24 – 161
		Echelle :	1:100
Projet :	Construction d'un chalet	Dessin :	EB
ECA n°	Parcelle n° 4699	Date :	28.09.2026
Route Royale 34	1865 LES DIABLERETS		



Plan feu - Construction d'un Chalet

Garage

DIFACO ENTREPRISE GENERALE ARCHITECTURE

DIFACO SARL • LES DIABLERETS • CLARENS
+ 41 24 492 38 12 • INFO@DIFACO.CH • WWW.DIFACO.CH

Propriété de : GEFFROY Hélène		Plan n° : 24 – 161
		Echelle : 1:100
Projet : Construction d'un chalet		Dessin : EB
ECA n°	Parcelle n° 4699	Date : 28.09.2026
Route Royale 34	1865 LES DIABLERETS	