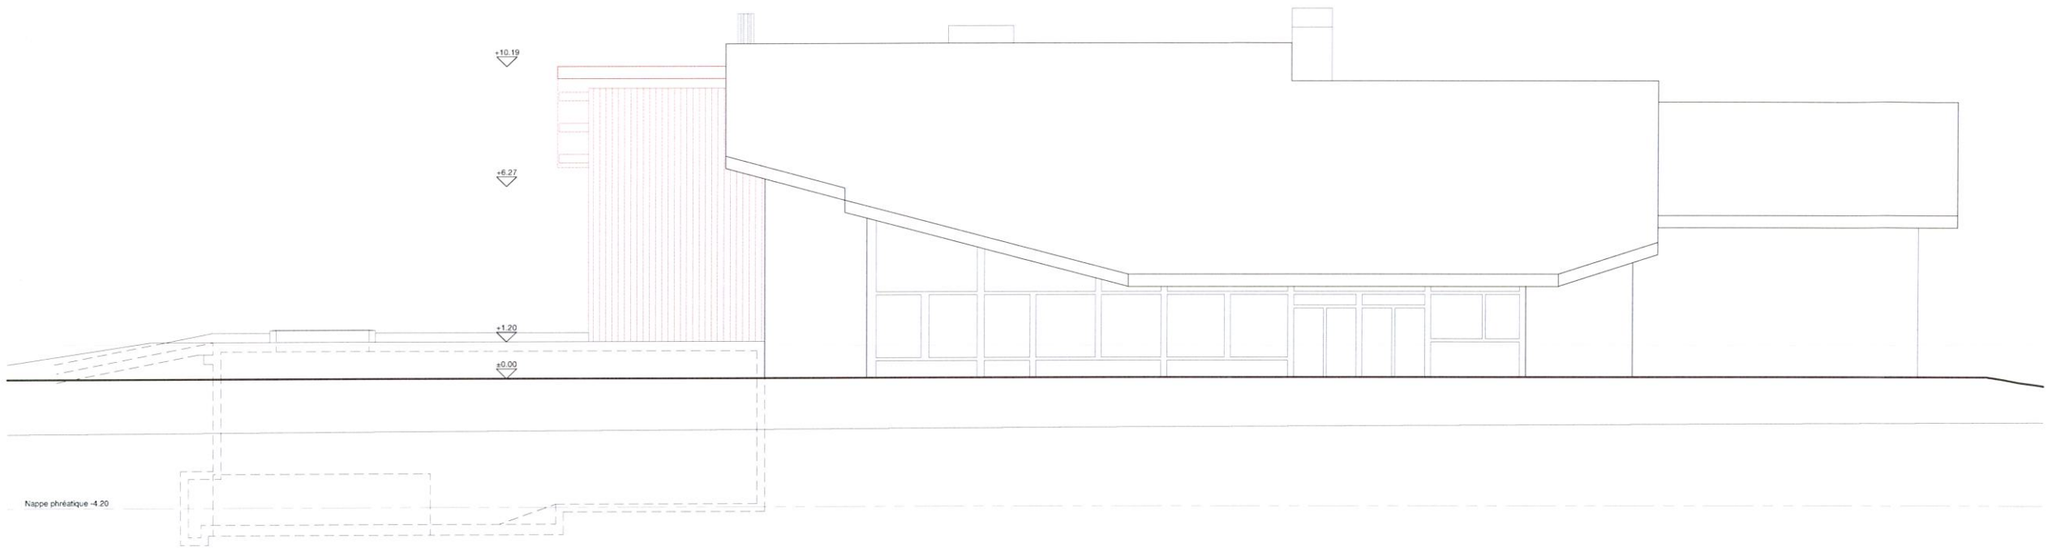


0 1 2 3 4 5

MAÎTRE D'OUVRAGE
Groupe E Celsius SA
Route de Chantemerle 1, 1763 Granges-Paccot

PROPRIETAIRE
Commune d'Ormont-Dessus
Rue de la Gare 1, 1865 Les Diablerets

Au nom de la Municipalité
Le Syndic
Le Secrétaire

ARCHITECTE
eido architectes sàrl
dipl. sia hes zfh

Dos Santos Diogo
architecte hes sia reg a

211
CAD GROUPE E
Chemin des Grandes Isles 7, 1865 Les Diablere

MAITRE D'OUVRAGE
Groupe E Celsius SA
Route de Chantemerle 1, 1763 Granges-Paccot

DIRECTION ARCHITECTURALE
eido architectes sàrl
avenue du chamossaire 16 - 1860 Aigle
024 524 01 40
halta 34 - 3186 Düdingen
026 301 02 10
info@eido.ch - www.eido.ch

DIRECTION DES TRAVAUX
eido architectes sàrl
avenue du chamossaire 16 - 1860 Aigle
024 524 01 40
info@eido.ch - www.eido.ch

PHASE SIA
AVANT-PROJET

BÂTIMENT

STATUT

INFORMATIONS DOCUMENT
211.2303 FAÇADE SUD

ÉCHELLE
1:200

FORMAT
A3

MODIFICATION DES PLANS

2026.03.20 ME
2026.04.23 AC
2026.05.11 AC

LÉGENDE

© eido architectes sàrl
Tous droits réservés. Reproduction, même partielle interdite sans l'accord écrit de l'au