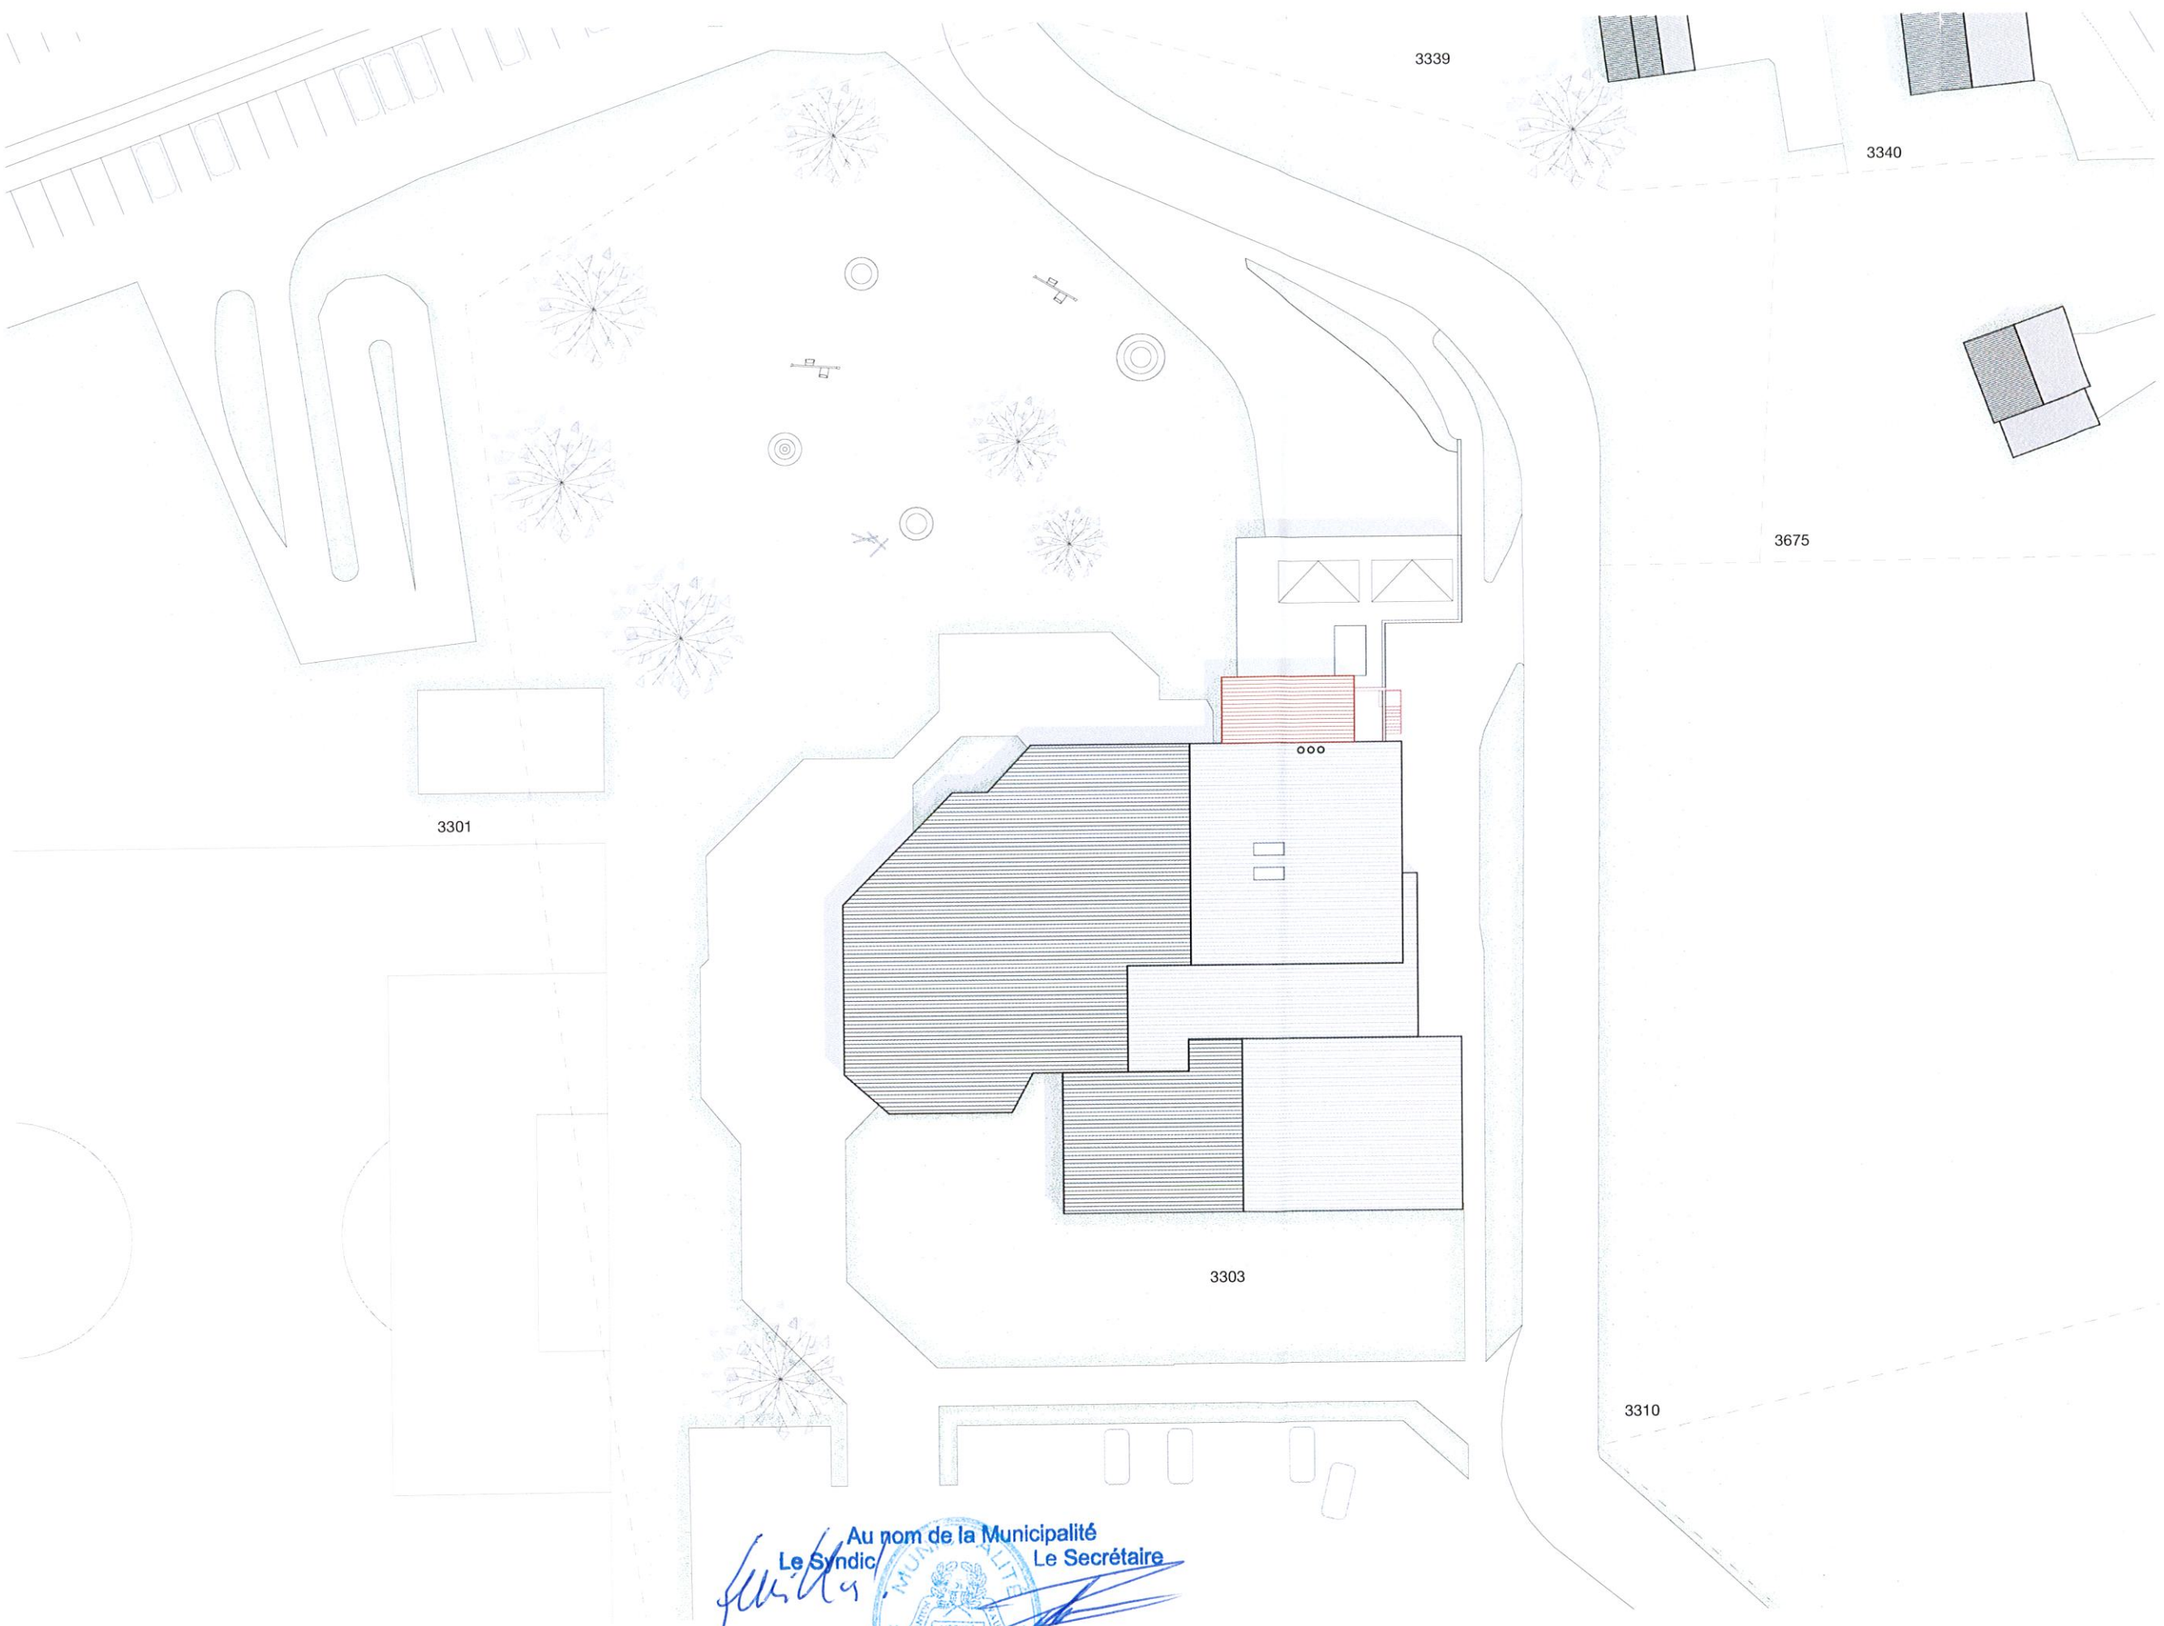


0 1 2 3 4 5 10 15

Au nom de la Municipalité
Le Syndic Le Secrétaire

MAÎTRE D'OUVRAGE
Groupe E Celsius SA
Route de Chantemerle 1, 1763 Granges-Paccot

PROPRIETAIRE
Commune d'Ormont-Dessus
Rue de la Gare 1, 1865 Les Diablerets

ARCHITECTE
eido architectes sàrl
dipl. sia hes zfh

Dos Santos Diogo
architecte hes sia reg a

211
CAD GROUPE E
Chemin des Grandes Isles 7, 1865 Les Diablerets

MAITRE D'OUVRAGE
Groupe E Celsius SA
Route de Chantemerle 1, 1763 Granges-Paccot

DIRECTION ARCHITECTURALE
eido architectes sàrl
avenue du chamossaire 16 - 1860 Aigle
024 524 01 40
halta 34 - 3186 Düdingen
026 301 02 10
info@eido.ch - www.eido.ch

DIRECTION DES TRAVAUX
eido architectes sàrl
avenue du chamossaire 16 - 1860 Aigle
024 524 01 40
info@eido.ch - www.eido.ch

PHASE SIA
AVANT-PROJET

BÂTIMENT

STATUT
PROVISOIRE

INFORMATIONS DOCUMENT
211.1101 PLAN SITUATION

ÉCHELLE
1:500

FORMAT
A3

MODIFICATION DES PLANS

2026.03.26 ME
2026.05.11 AC

LÉGENDE

© eido architectes sàrl
Tous droits réservés. Reproduction, même partielle interdite sans l'accord écrit de l'a