
Rez-de-chaussée

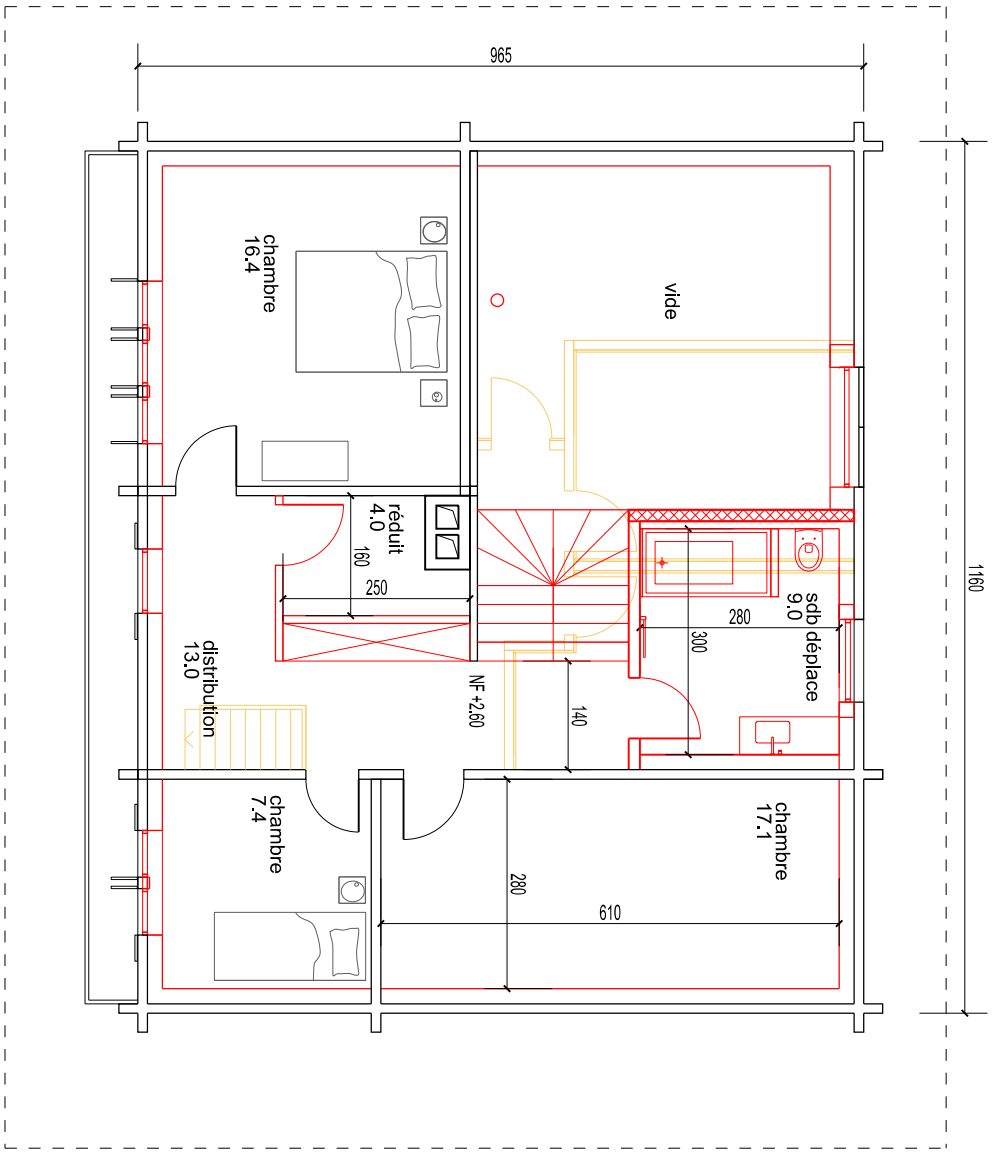

Lausanne, le 14.10.2026
Rénovation et transformation
du chalet Rocher
Chemin du Rocher Murgaz 6
Ormont-Dessus / Vers l'Eglise

Existant
Démolition
Nouveau

les réquerants
Julie Gaudreau et Robin Kirschke
Rue Cité-derriére 3
1005 Lausanne
rkirschke@gmx.de

l'architecte
Itten+Brechbühl SA
Av d'Ouchy 4
1006 Lausanne
076 3032353

Phase de planification	Demande de permis de construire	Plan Niveau 1	
Niveau de référence	+- 0.00 = 1355 m	Parcelle 7536	Echelle **1:100**