

Total Projet
192,37 m2 - agrandissement: 9,8 m2

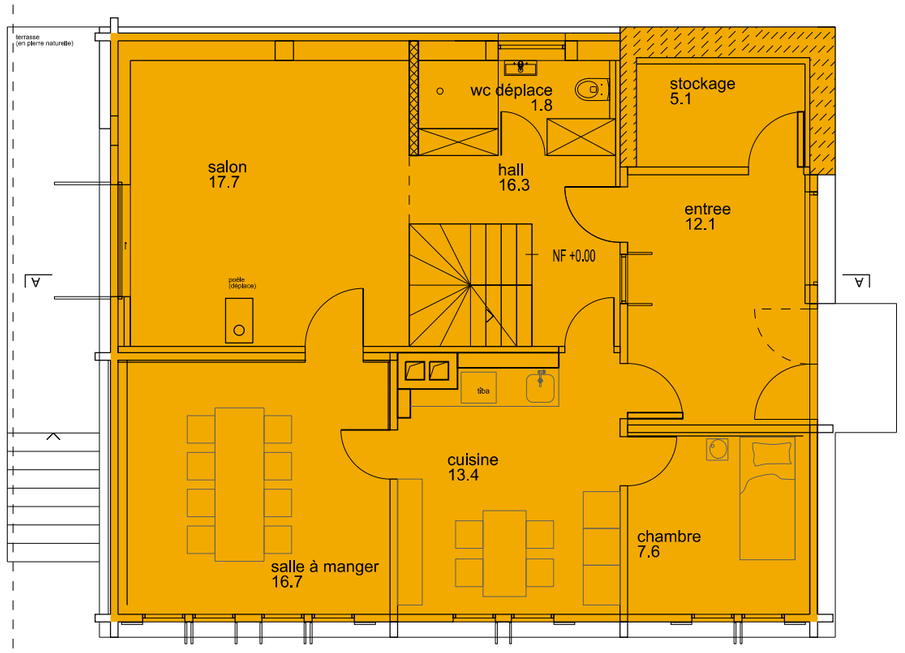


Rez-de-chaussée
106,55 m2


Total Existant idem Etat au 1.7.1972
182,57 m2

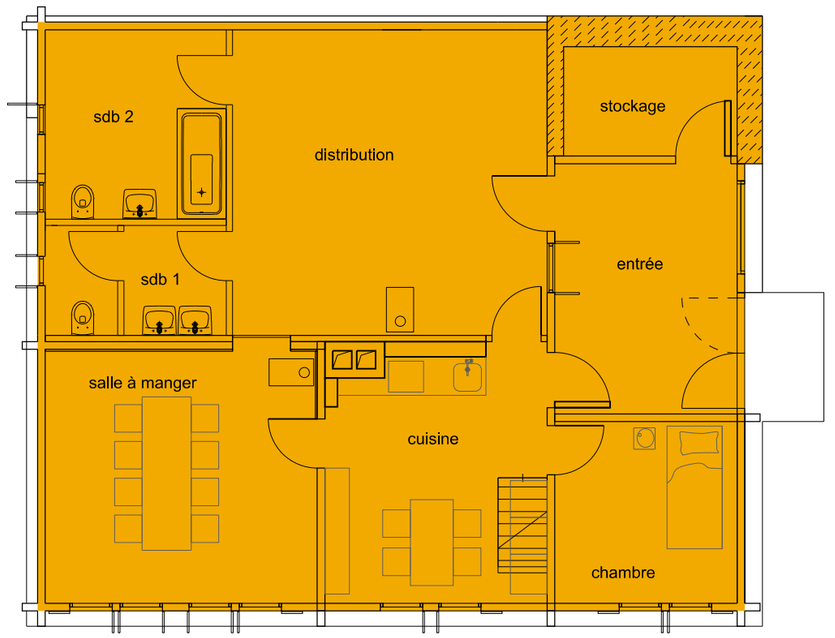

Rez-de-chaussée existant
106,55 m2

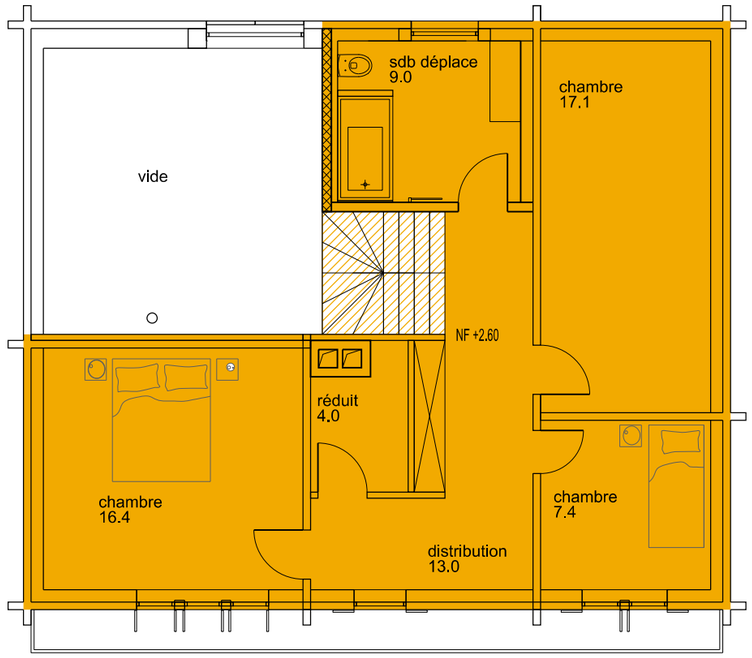

Niveau 1
85,82 m2

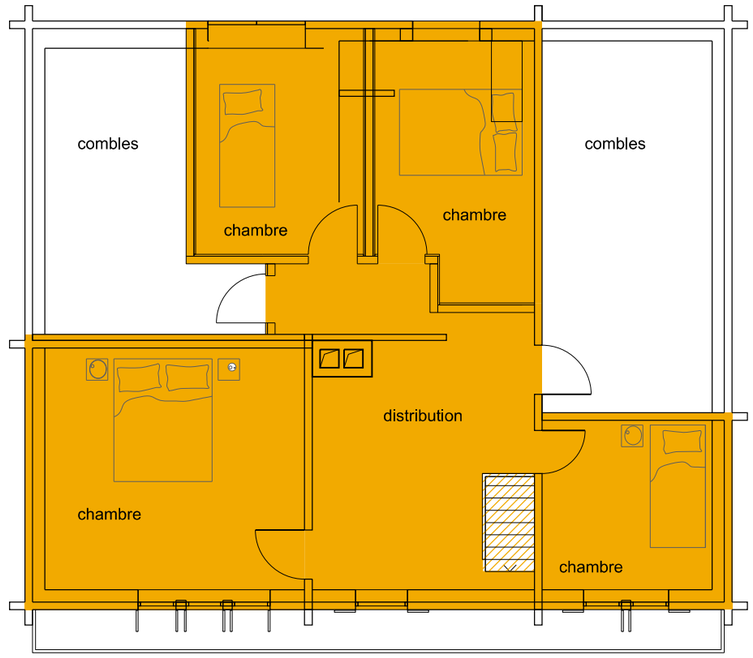

Niveau 1 existant
76,02 m2

Lausanne, le 14.10.2026
Rénovation et transformation
du chalet Rocher
Chemin du Rocher Murgaz 6
Ormont-Dessus / Vers l'Eglise

Existant
Démolition
Nouveau

les réquerants
Julie Gaudreau et Robin Kirschke
Rue Cité-derrière 3
1005 Lausanne
rkirschke@gmx.de

l'architecte
Itten+Brechbühl SA
Av d'Ouchy 4
1006 Lausanne
076 3032353

Demande de permis de construire
Phase de planification
Niveau de référence +- 0.00 = 1355 m

Etat au 1.7.1972 et Projet de transformation
Surfaces brute de plancher imputable Existant et Projet
Parcelle 7536

Echelle **1:100**