
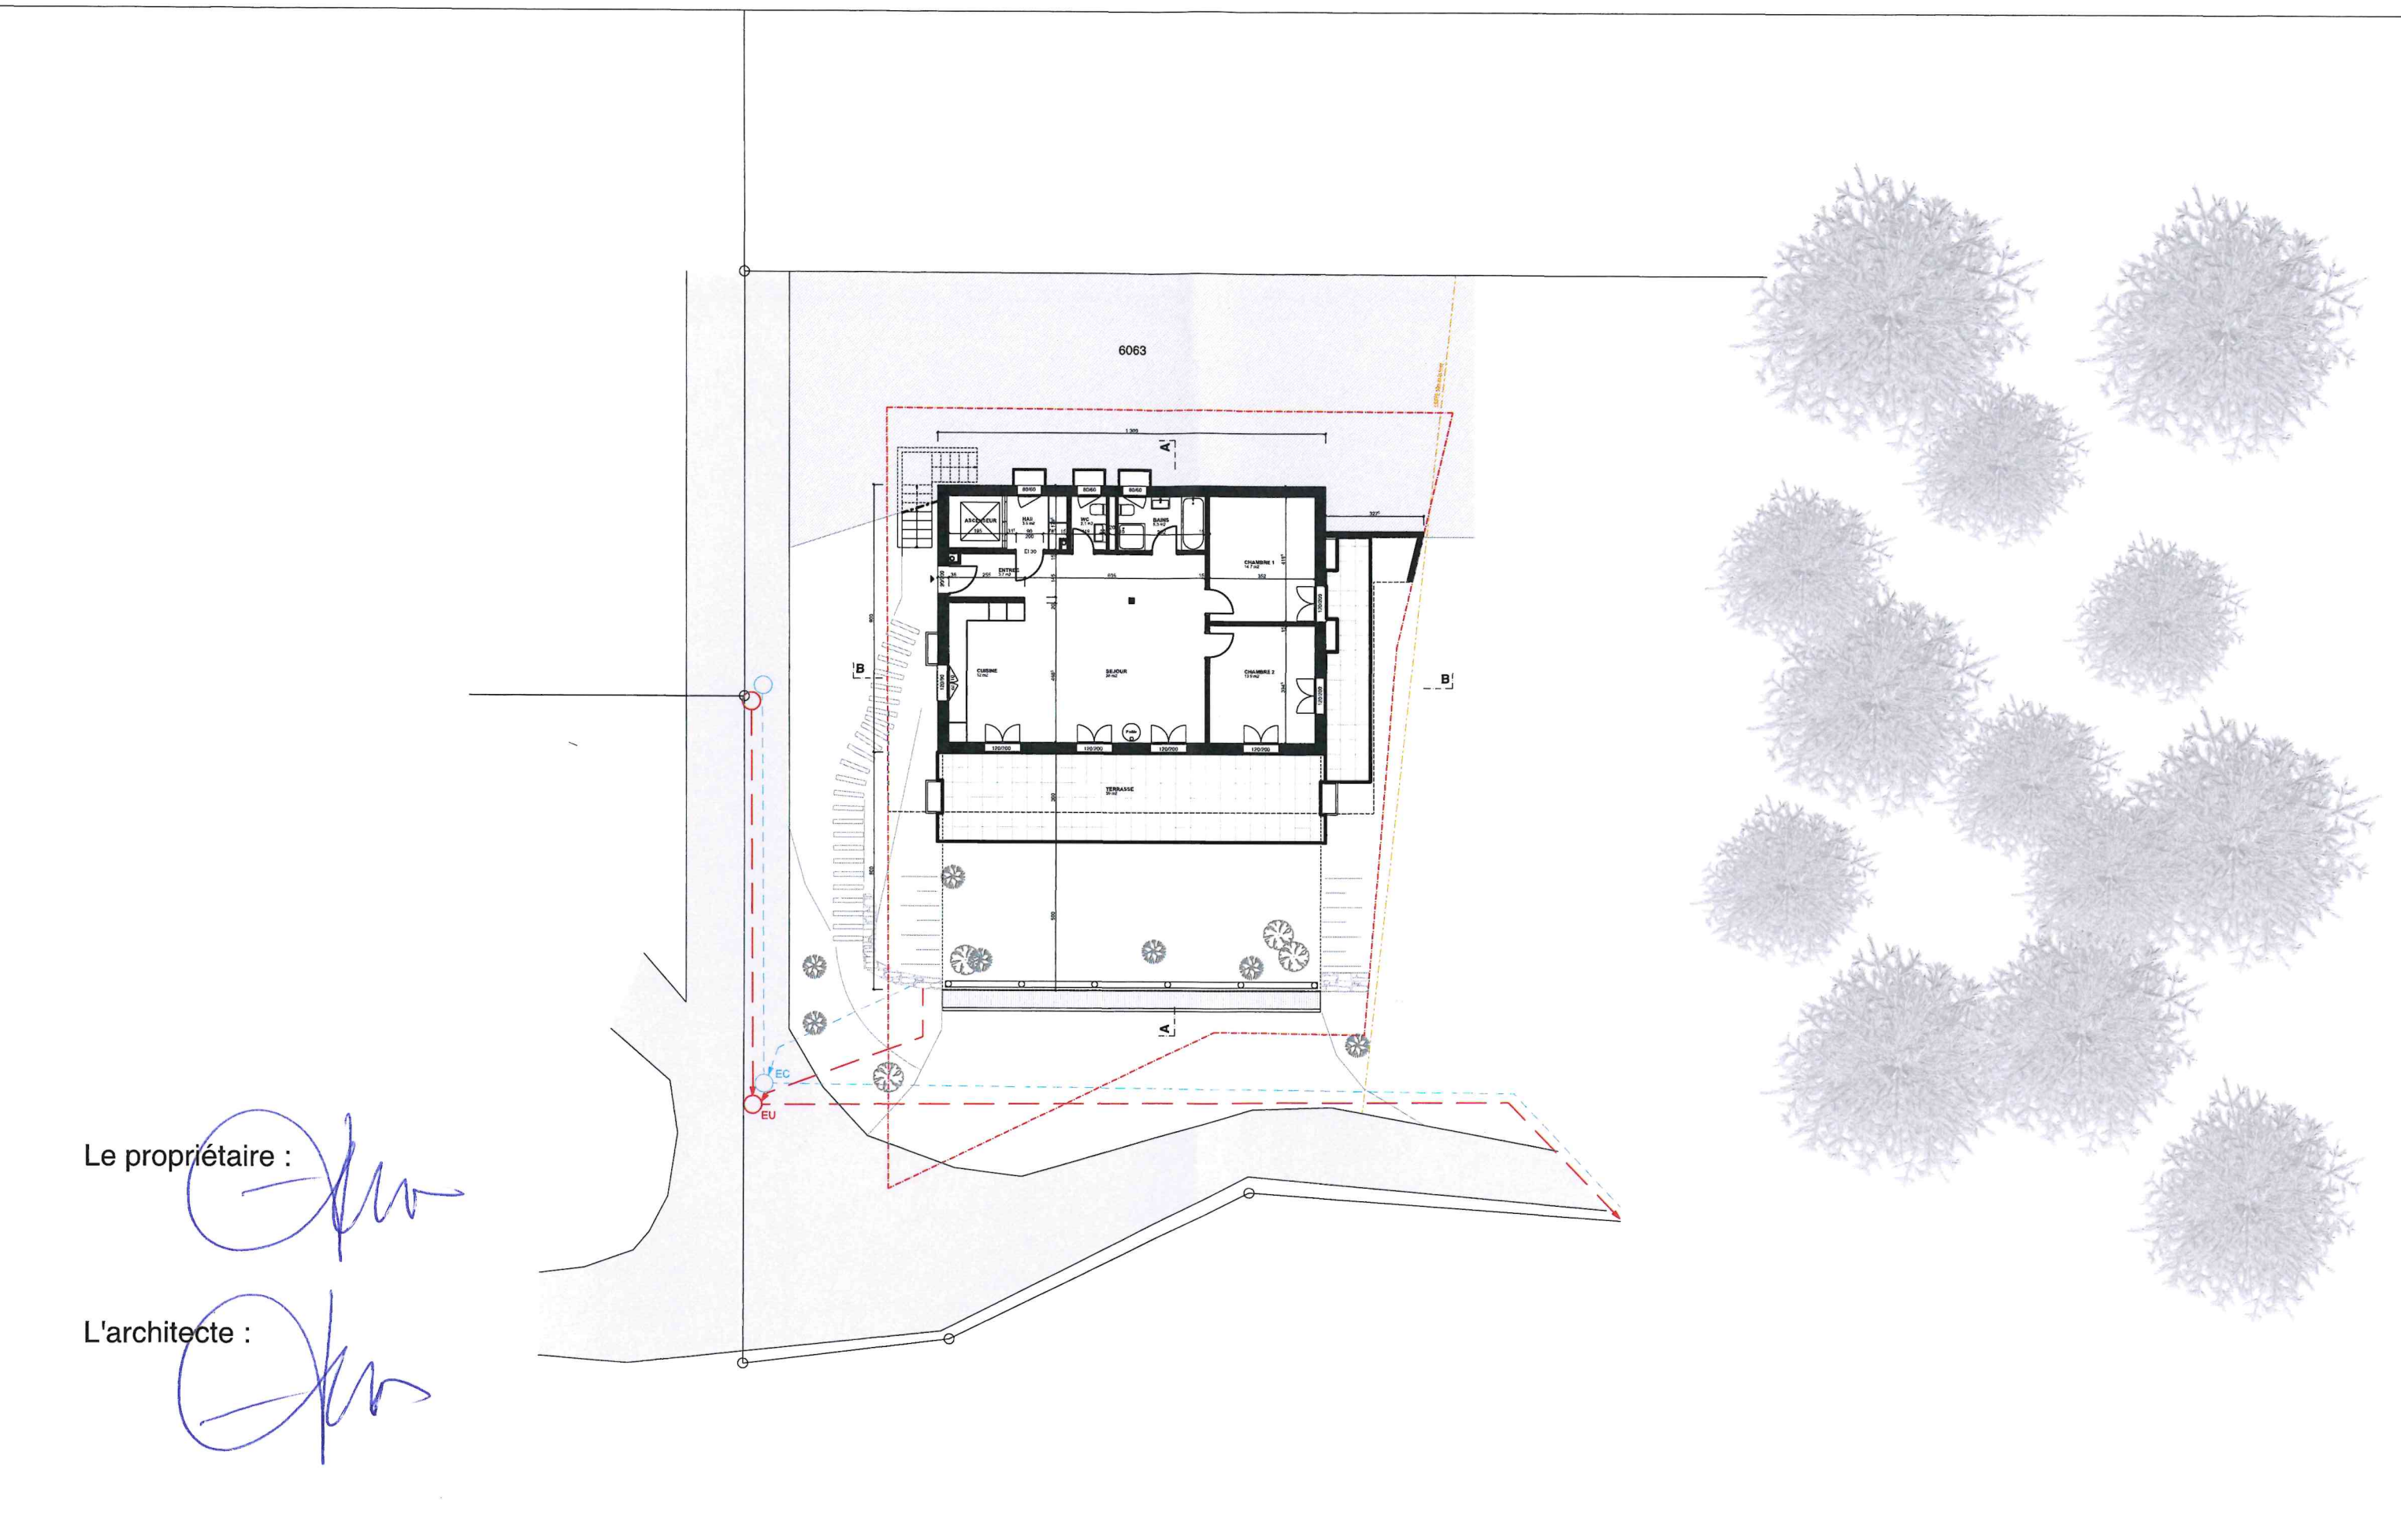
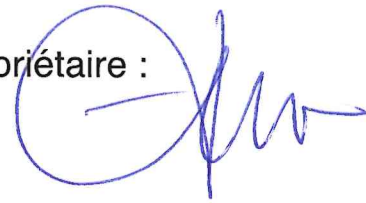


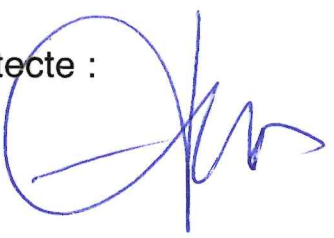

Le propriétaire : 

L'architecte : 

ARYM Sàrl architecture - développement Rue de l'Eglise 6 1926 Fully	Construction d'un chalet de 2 appartements en résidence principale		Situation	Enquête	Ech.: 1/200
	Parcelle No 6063	Ch. des Doux à 1865 Les Diablerets			Dess.: ac
	Propriété de Alain Candelas				Date : 10.03.23