


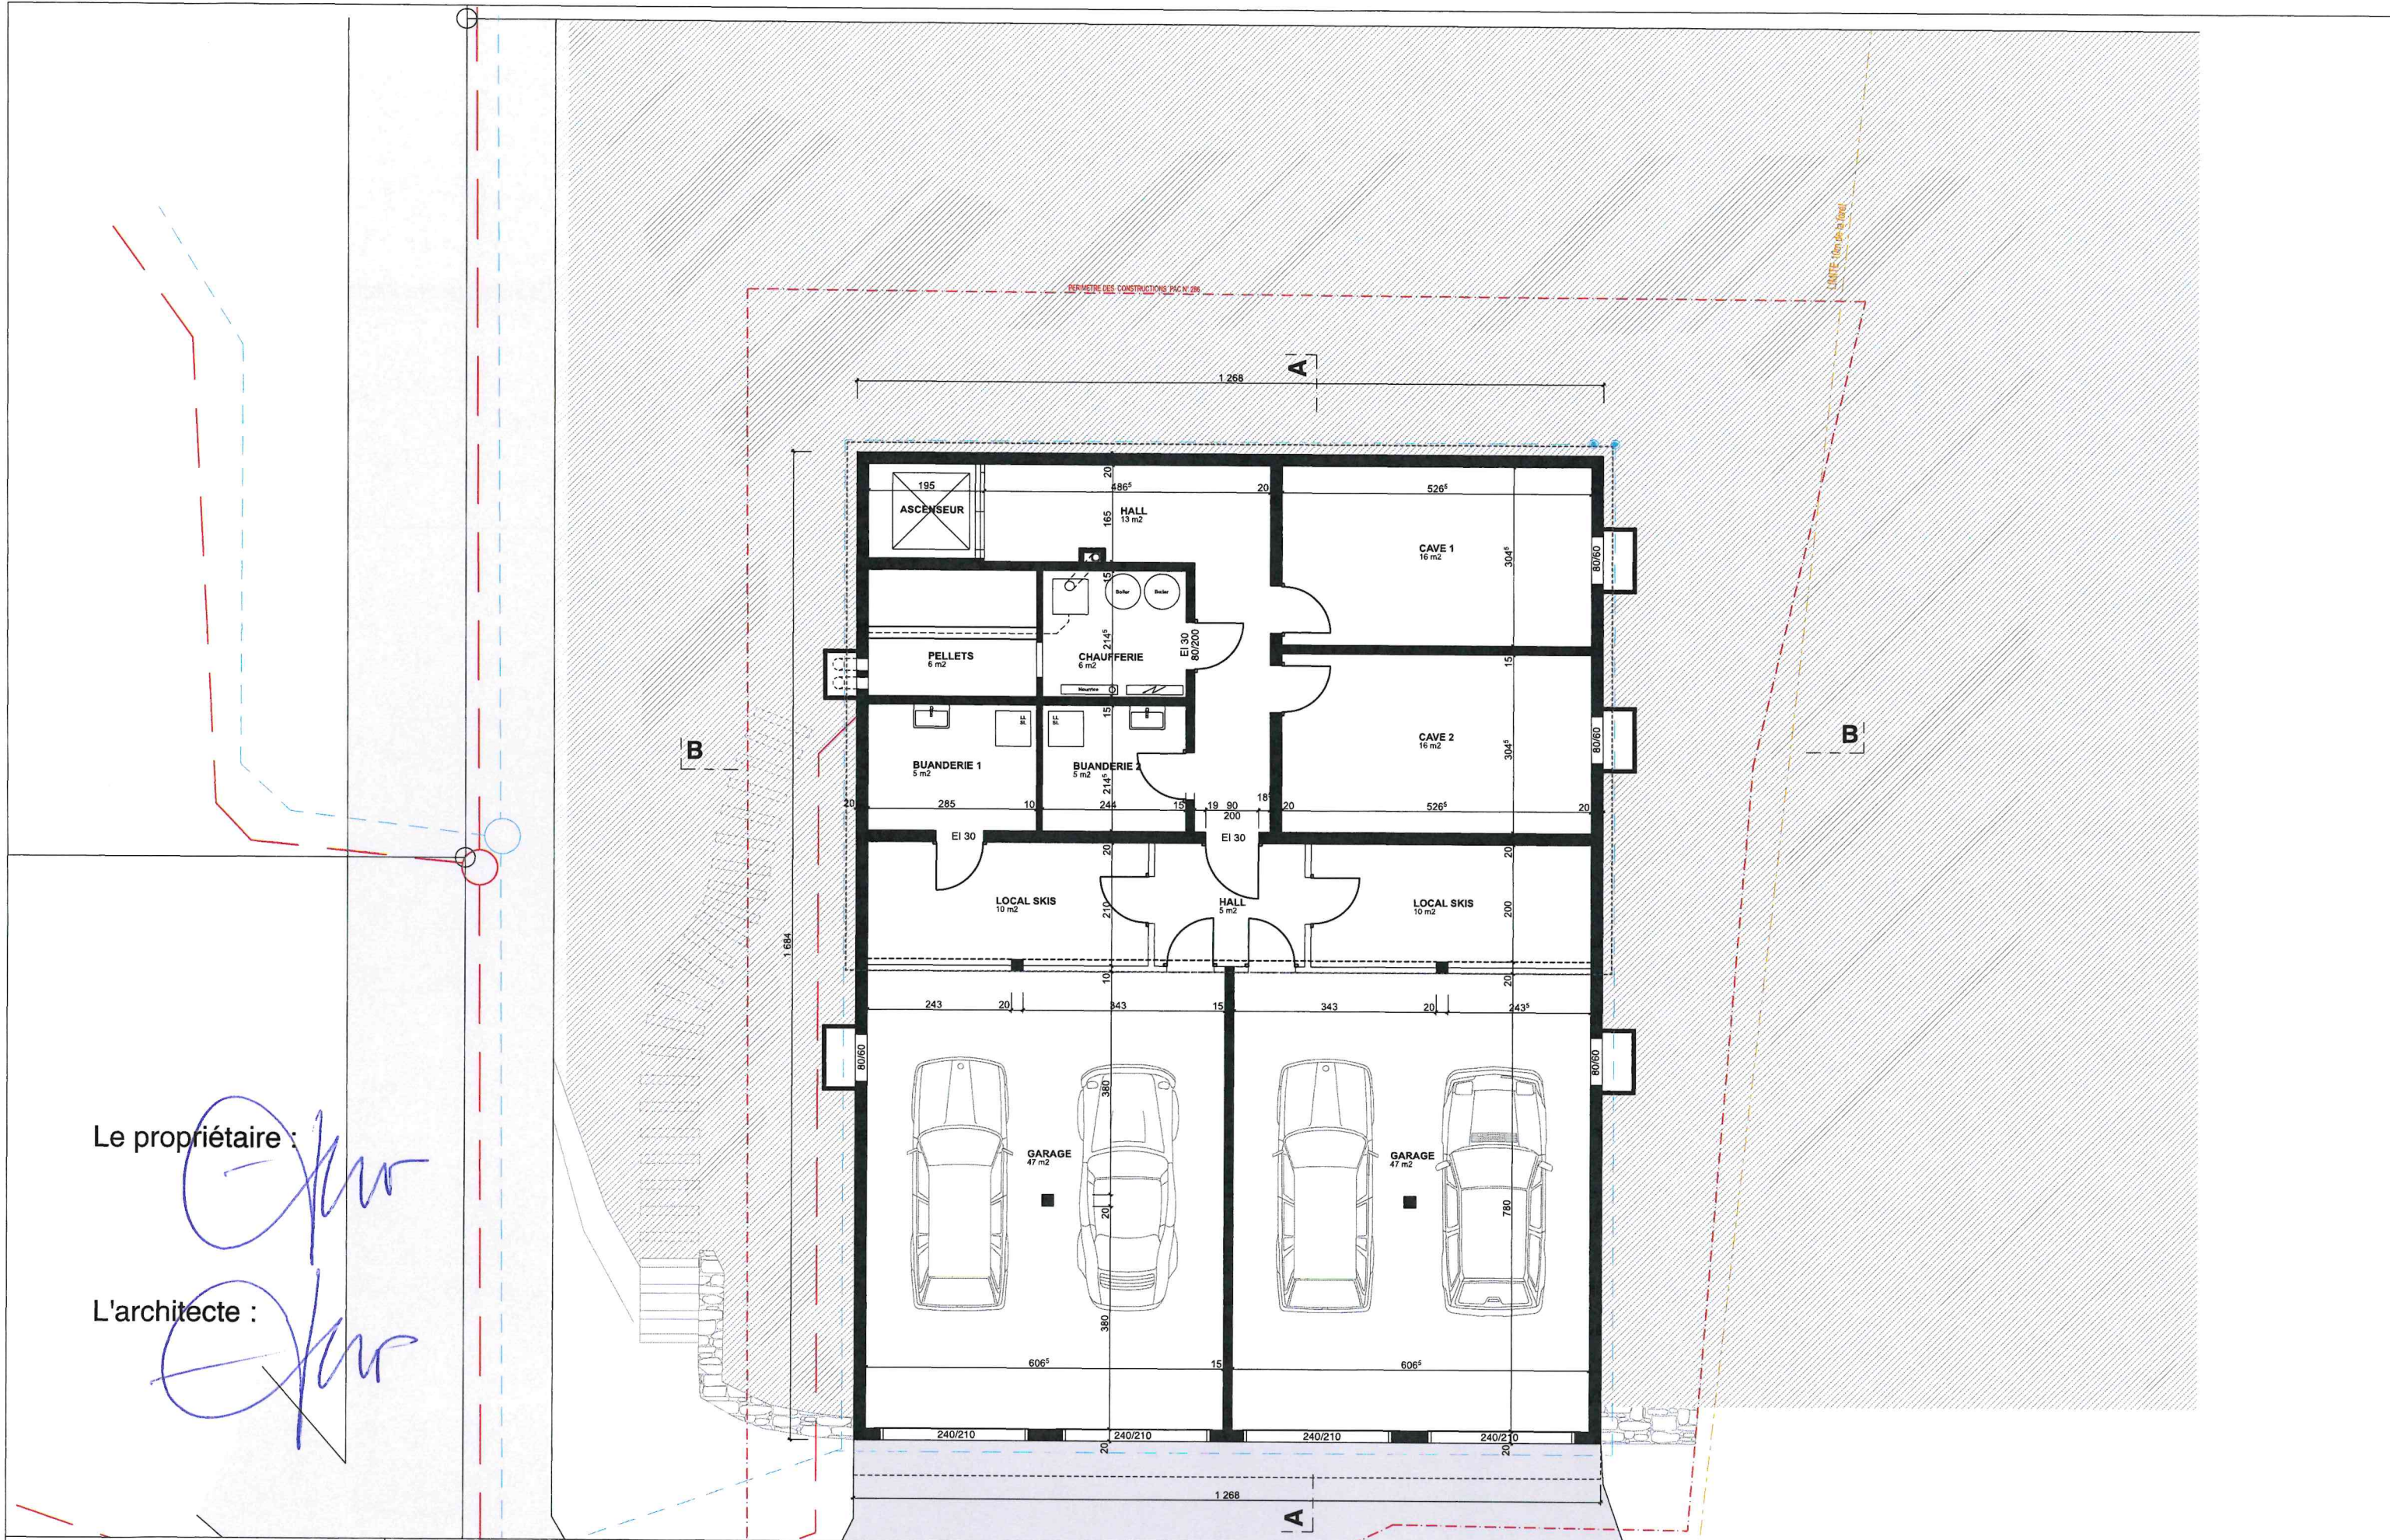

Le propriétaire :

L'architecte :

**ARYM** Sàrl  
architecture - développement  
Rue de l'Eglise 6 1926 Fully

Construction d'un chalet de 2 appartements en résidence principale  
Parcelle No 6063 Ch. des Doux à 1865 Les Diablerets  
Propriété de Alain Candelas

**Sous-sol**

**Enquête**

Ech.: 1/100  
Dess.: ac  
Date : 10.03.23