



Propriété de Susanne Benz Hardenberg Concept  
Transformation d' un chalet d' habitation familiale

CAMAC n° 222 932  
Batiment ECA N° 2106

Parcelle n° 4372 Chemin du Plan Fromentin n° 29 Commune d' Ormont - Dessus

## Calcul de la surface SP ( Surface de plancher )

---

etage	75 m <sup>2</sup>	
rez sup	75 m <sup>2</sup>	
rez inf	75 m <sup>2</sup>	
	<hr/>	
total	225 m <sup>2</sup>	225 m <sup>2</sup>

## Calcul de la surface SBPu ( Brut de plancher util. )

---

SBPu

etage	75 m <sup>2</sup>	
rez sup	75 m <sup>2</sup>	
rez inf	64 m <sup>2</sup>	
	<hr/>	
total	214 m <sup>2</sup>	214 m <sup>2</sup>

## Calcul de la surface au sol

---


$$\begin{array}{rcl} 8.0 \times 9.4 \text{ m} & = & 75 \text{ m}^2 \\ 2.0 \times 4.0 \text{ m} & = & 8 \text{ m}^2 \\ & & 83 \text{ m}^2 \end{array}$$

## Calcul du Cube SIA 416 ( volume construit )


---

Volume	75.2 m <sup>2</sup>	x	9.7 m	=	729.4 m <sup>3</sup>	
	8 m <sup>2</sup>	x	3.2 m	=	25.6 m <sup>3</sup>	755 m <sup>3</sup>

REZ INF  
existant

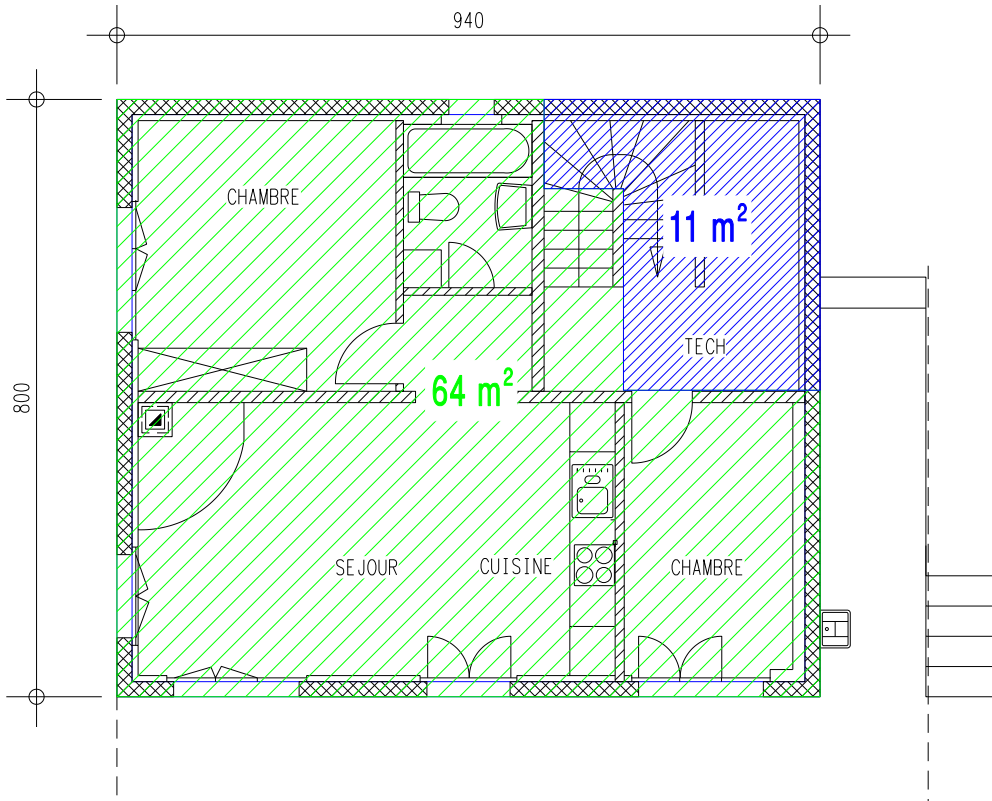

futur

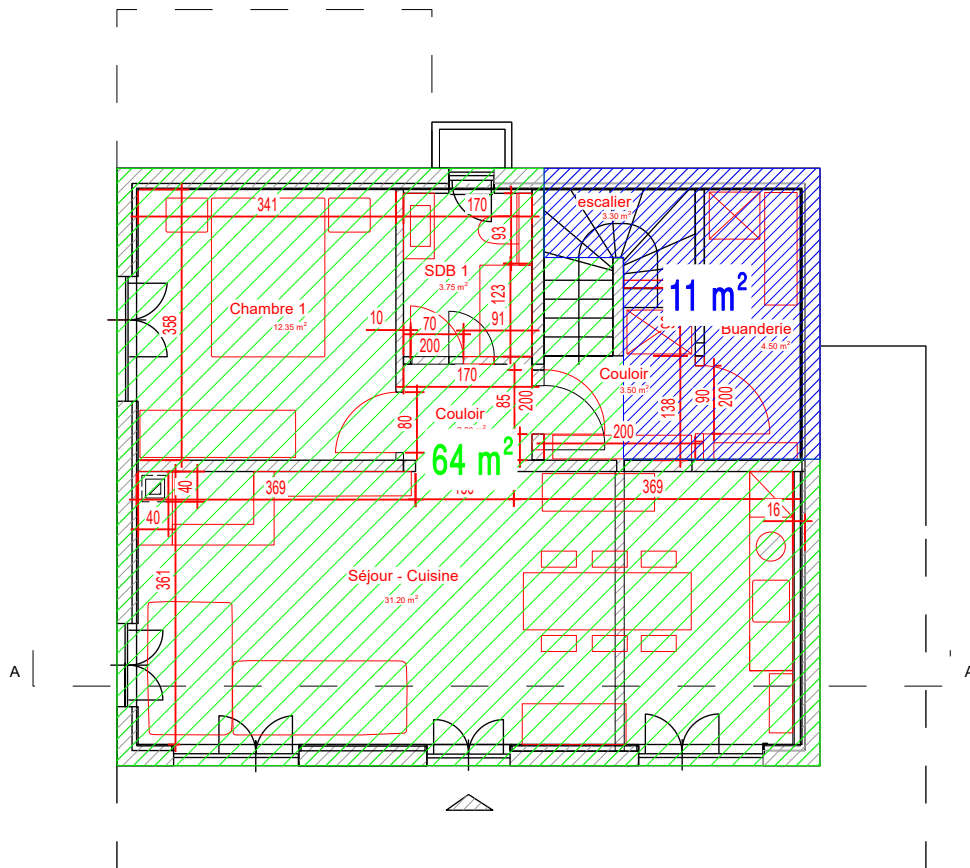


Entreprise Générale  
Route Royale 12  
1865 Les Diablerets  
www.difaco.ch

Tel. 024 492 38 12  
Fax. 024 492 14 86  
Natel 079 262 14 39  
E-mail : info@difaco.ch


Projet : Chalet Le Hibou  
Ch. du Plan Fromentin N° 29  
Parcelle 4372 ECA 2106  
LES DIABLERETS

23-104  
Echelle : 1:500  
Date : 10.10.2022  
Modifié : 19.04.2023

REZ  
existant

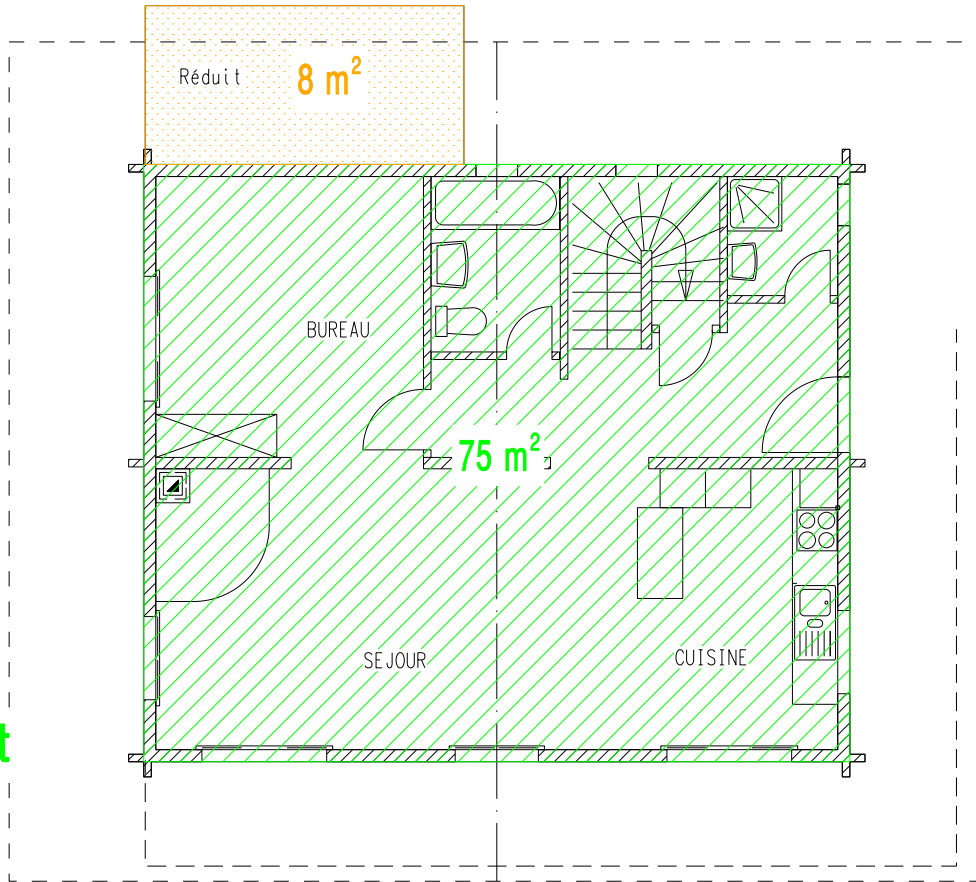

futur

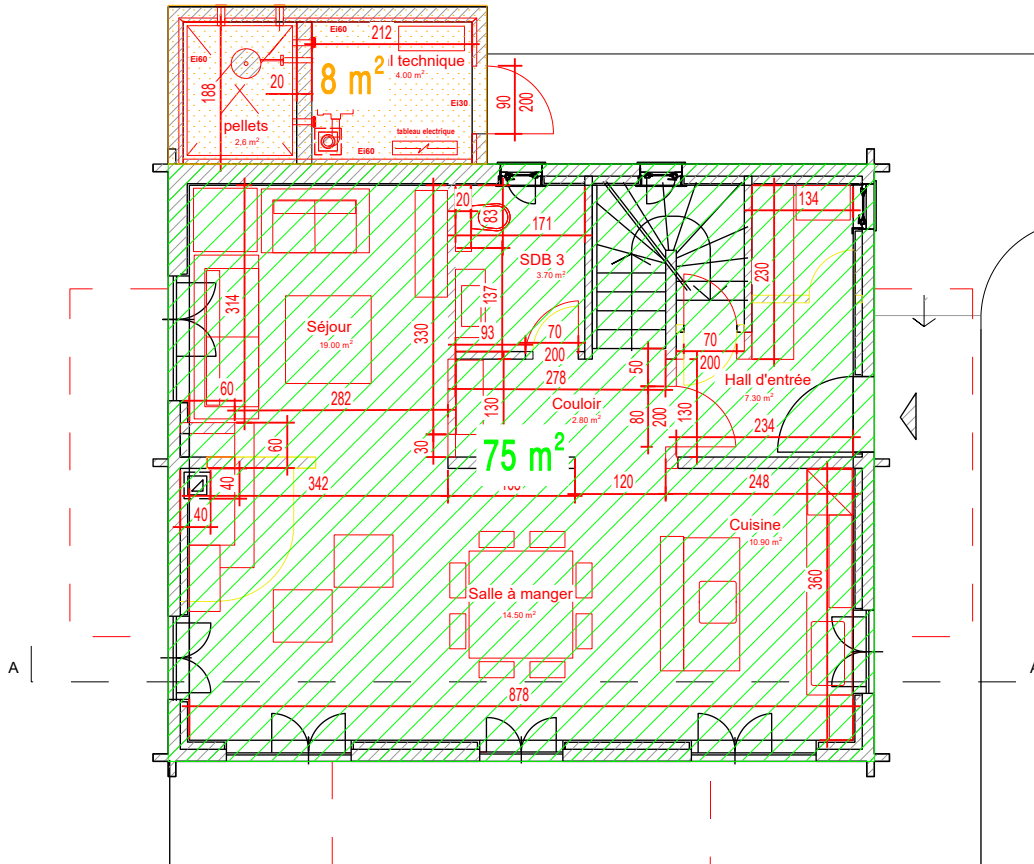


Entreprise Générale  
Route Royale 12  
1865 Les Diablerets  
www.difaco.ch

Tel. 024 492 38 12  
Fax. 024 492 14 86  
Natel 079 262 14 39  
E-mail : info@difaco.ch


Projet : Chalet Le Hibou  
Ch. du Plan Fromentin N° 29  
Parcelle 4372 ECA 2106  
LES DIABLERETS

23-104  
Echelle : 1:500  
Date : 10.10.2022  
Modifié : 19.04.2023

**ETAGE**  
**existant**

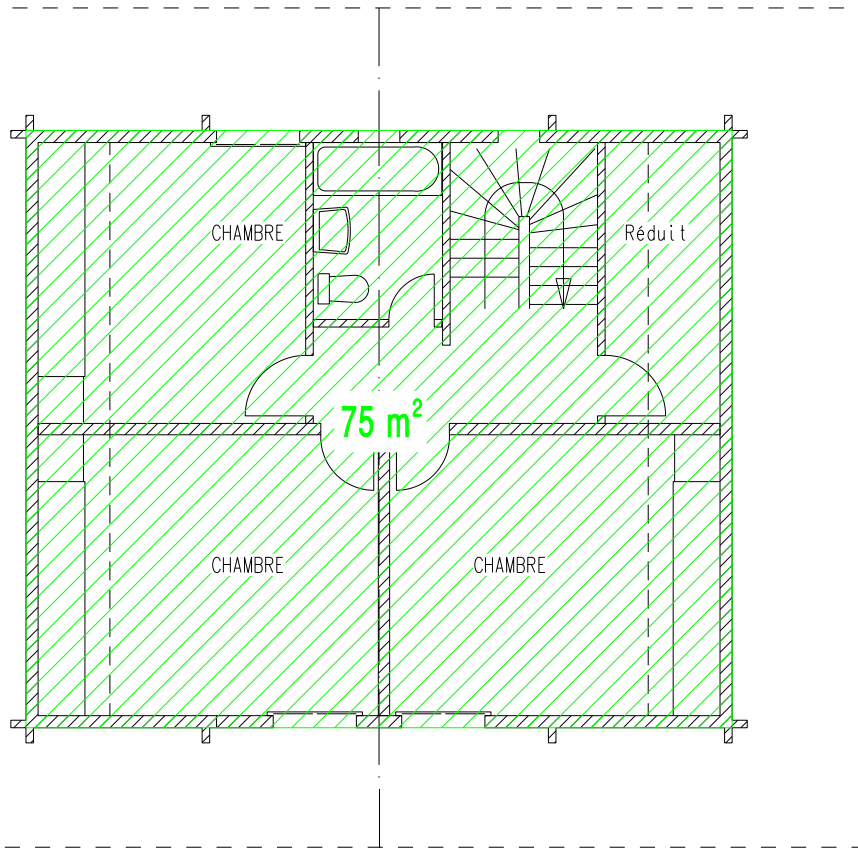

**futur**

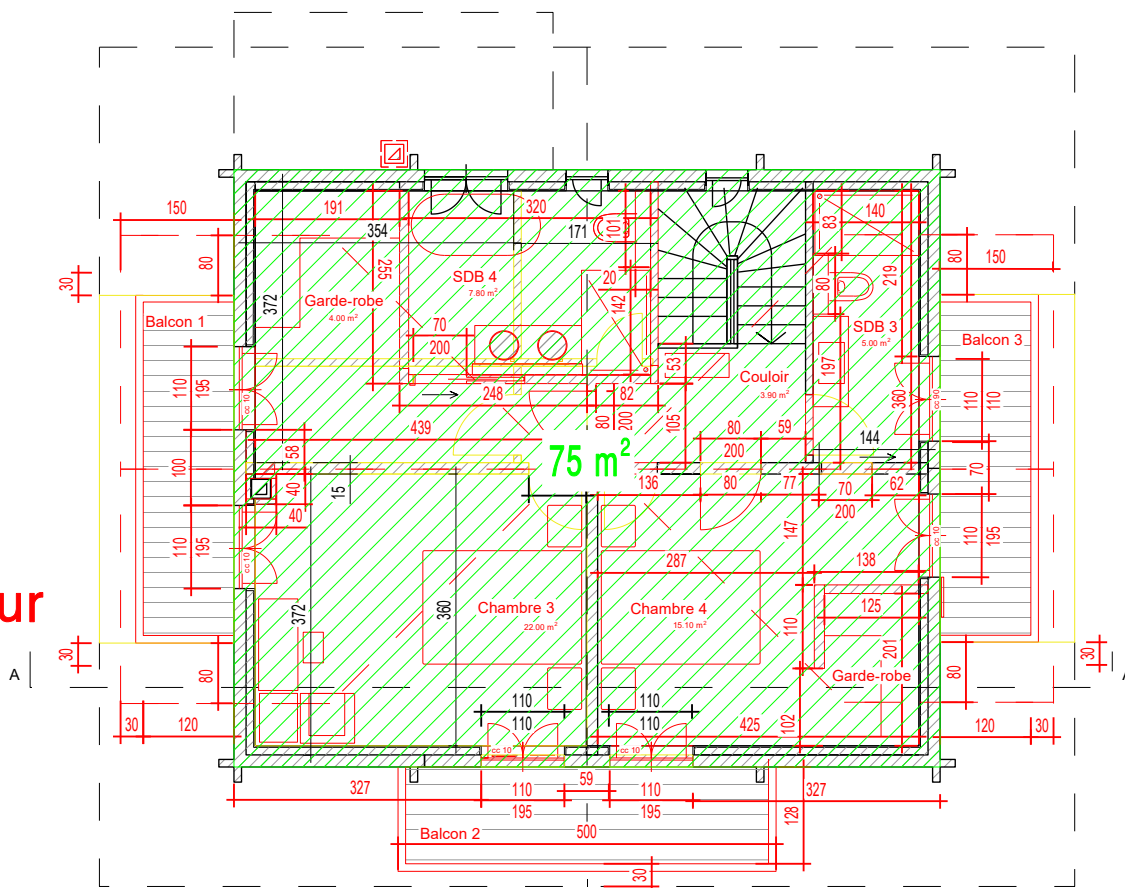

Entreprise Générale  
Route Royale 12  
1865 Les Diablerets  
www.difaco.ch

Tel. 024 492 38 12  
Fax. 024 492 14 86  
Natel 079 262 14 39  
E-mail : info@difaco.ch

Projet : Chalet Le Hibou  
Ch. du Plan Fromentin N° 29  
Parcelle 4372 ECA 2106  
LES DIABLERETS

23-104  
Echelle : 1:500  
Date : 10.10.2022  
Modifié : 19.04.2023