

# COMMUNE D'ORMONT-DESSUS

Parcelle 2014

Démolition et reconstruction d'un couvert à voitures

propriété de MOREROD Bruno et Marie-Hélène

Echelle : 1:100




Chemin du Plan 35 | 1865 Les Diablerets | 024 492 24 14  
diablerets@geo-solutions.ch  
www.geo-solutions.ch



N° dossier  
2070.6.011

Mod.	Date	Dess.
	2.03.2023	EB
A		
B		
C		

Situation : échelle : 1:200

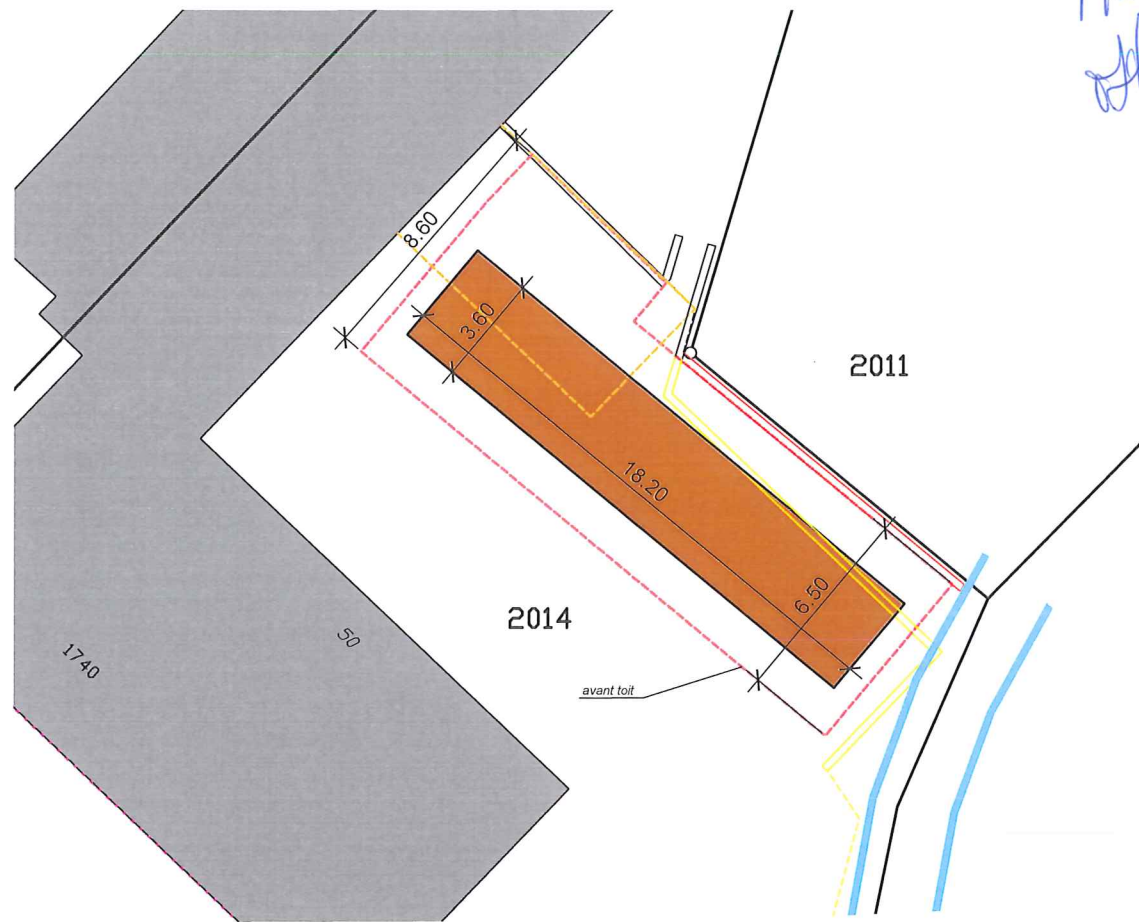

*Handwritten notes in blue ink:*  
Haut  
Morerod

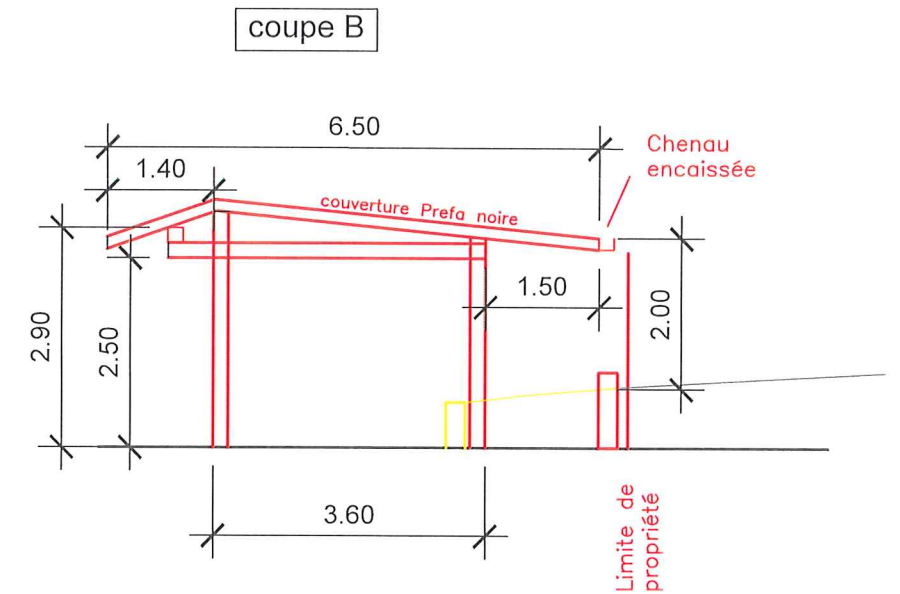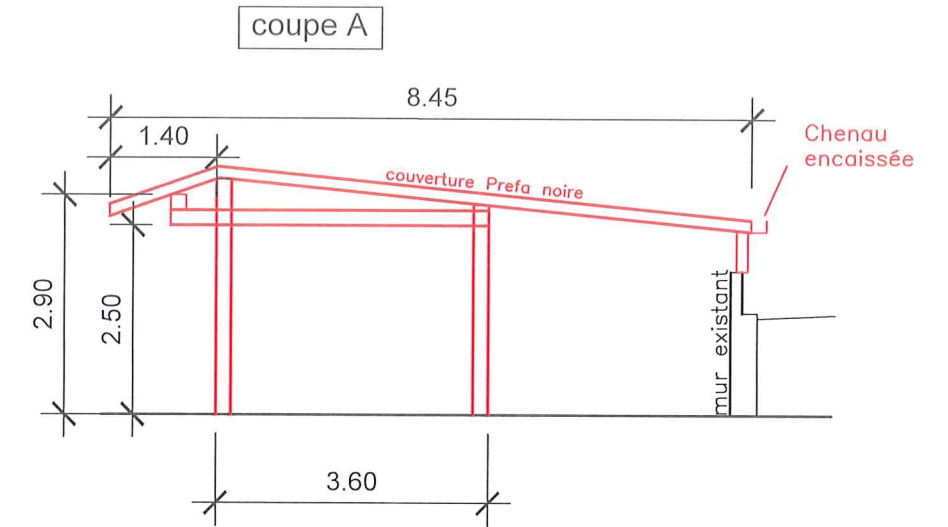

vue sud ouest

