Etat de Vaud
Département de l'économie, de l'innovation, de l'emploi et du patrimoine (DEIEP)
Direction générale des immeubles et du patrimoine (DGIP)
Place de la Riponne 10, CH – 1014 Lausanne
http://www.vd.ch
Tél: 021 316 73 00 Email: info.architecture@vd.ch

MAE

Commune :

ORMONT-DESSUS

Nom de la Voie :

MOILLE RONDE

Nom du Site :

MOILLE RONDE

Nom commun du bâtiment :

RURAL SAISONNIER

N° bâtiment (commune + ECA): :

011_01523

N° d'affaire :

LD1523

N° Gedo :

N° de plan :

GDD

Intervenant :

AR

Type d'intervention :

RESTAURATION

Type de document :

PLAN D'ARCHITECTE

Localisation :

TOI - A-A

Echelle :

1:100

Indice :

1

Localisation graphique :

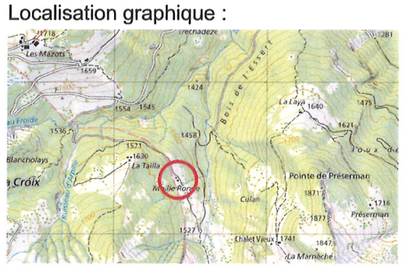

Format : A3 paysage Dessiné le : 06.04.2023 Dessiné par : jc

Fichier :011_01523_GDD_AR_MAE_100.vw

Auteur projet rue de Maupas 8bis 1004 Lausanne
tb & dp architectes ass. 021 320 20 65 lausanne@tbdp.ch

Propriétaire et maître de l'ouvrage :

Canton de Vaud
Direction générale des immeubles et du patrimoine (DGIP)
Michel STAFFONI
Place de la Riponne 10, CH – 1014 Lausanne
info.dgip@vd.ch
Tél: 021 316 73 00

ETAT DE VAUD
DÉPARTEMENT DE L'ÉCONOMIE, DE L'INNOVATION, DE L'EMPLOI ET DU PATRIMOINE
DIRECTION GÉNÉRALE DES IMMEUBLES ET DU PATRIMOINE

Emmanuel Ventura, Architecte cantonal

Lausanne, le 04.05.23 .....

Architecte:

tb & dp architectes associés
TERRIN Fanny
rue de Maupas 8bis
1004 Lausanne
tel. : 021 320 20 65
e-mail : lausanne@tbdp.ch

.....

Indice	Modification	Date	Auteur
1	-	-	-

Echelle graphique

0 1 2 3 5 m

Orientation

Alt. +/- 0.00: env. 1'550 m

Niv. fini étage: -

Niv. brut étage: -

Existant

A démolir

A construire

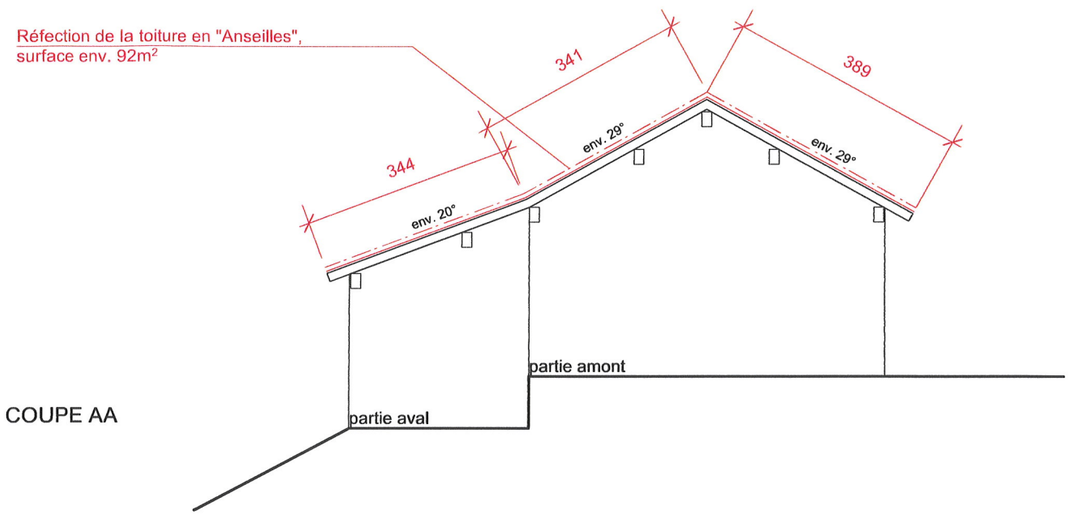

COUPE AA

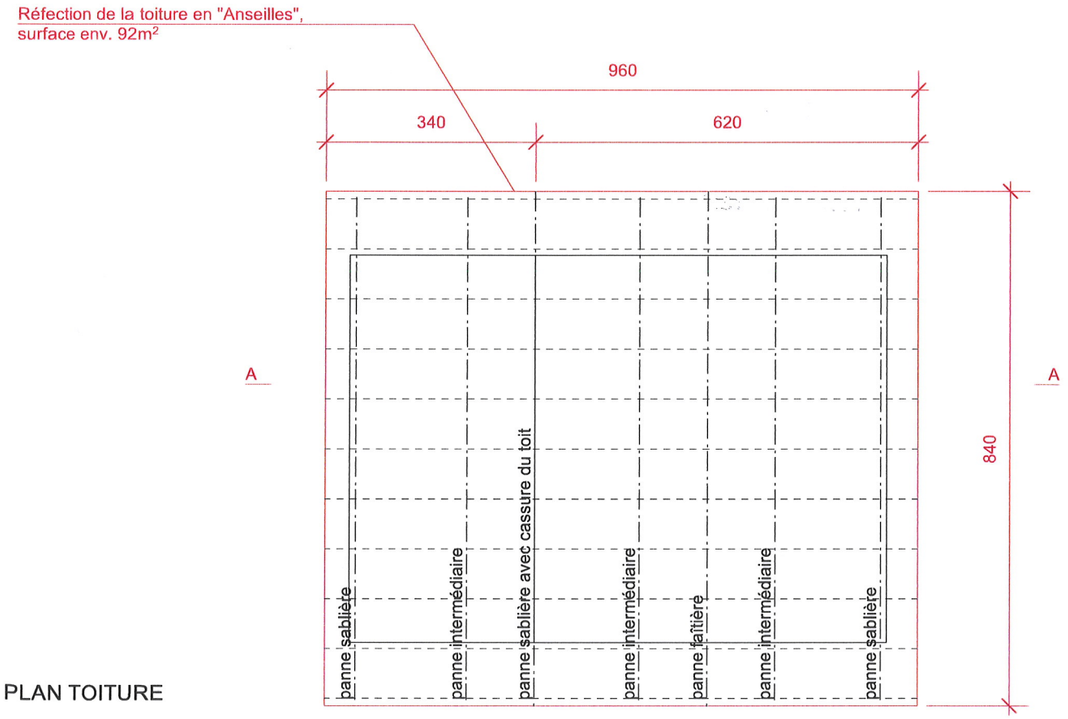

PLAN TOITURE