

PLAN DE SITUATION DRESSE POUR ENQUETE

Construction d'un couvert à voitures et d'un réduit

Commune d'Ormont-Dessus

Lieu-dit : Es Parchets
Adresse : Chemin du Pont Bourquin 14
Coordonnées moyennes : 2'579'920 / 1'133'325
altitude : 1335 m. env.
Zone d'affectation : "zone chalets" selon PEP
"Les Vernex - Les Parchets" du 25.02.1977
Zones de danger : - glissements de terrain profonds permanents, danger moyen (classe 5)
- glissements de terrain superficiels spontanés, danger faible (classe 4a)
- effondrement, danger imprévisible (classe 10)
Secteur de protection des eaux : üB
Degré de sensibilité au bruit (adopté) : III
Raccordement EC : au collecteur communal via collecteur EC privé existant
Mention : n° ID 2017/320, mensuration en cours
Dérogation : aucune
Particularité : application de l'art. 54 RCPC (dépendance)

La réalisation du projet implique une mise à jour du plan RF



Chemin du Plan 35 | 1865 Les Diablerets | 024 492 24 14
diablerets@geo-solutions.ch
www.geo-solutions.ch



Les propriétaires :

P L
d. 2111


Parcelle n° 2650

Selon feuillet RF en date du 30.05.2023
Habitation n° 2801 89 m²
Jardin 1209 m²
Total 1298 m²
Propriétaires : PERRILLAT-MONET Christian
PERRILLAT-MONET-SAPIENZA
Teresalba
(en cours d'inscription)

Propriétaires des parcelles voisines	
2651	PPE "Ormont-Dessus-Es Parchets"
2653	DISERENS HEYMANN Annette
7347	JORDAN Fanny

Les Diablerets, le 13 juin 2023

Etienne BORLOZ
Ing. GES / géom. officiel

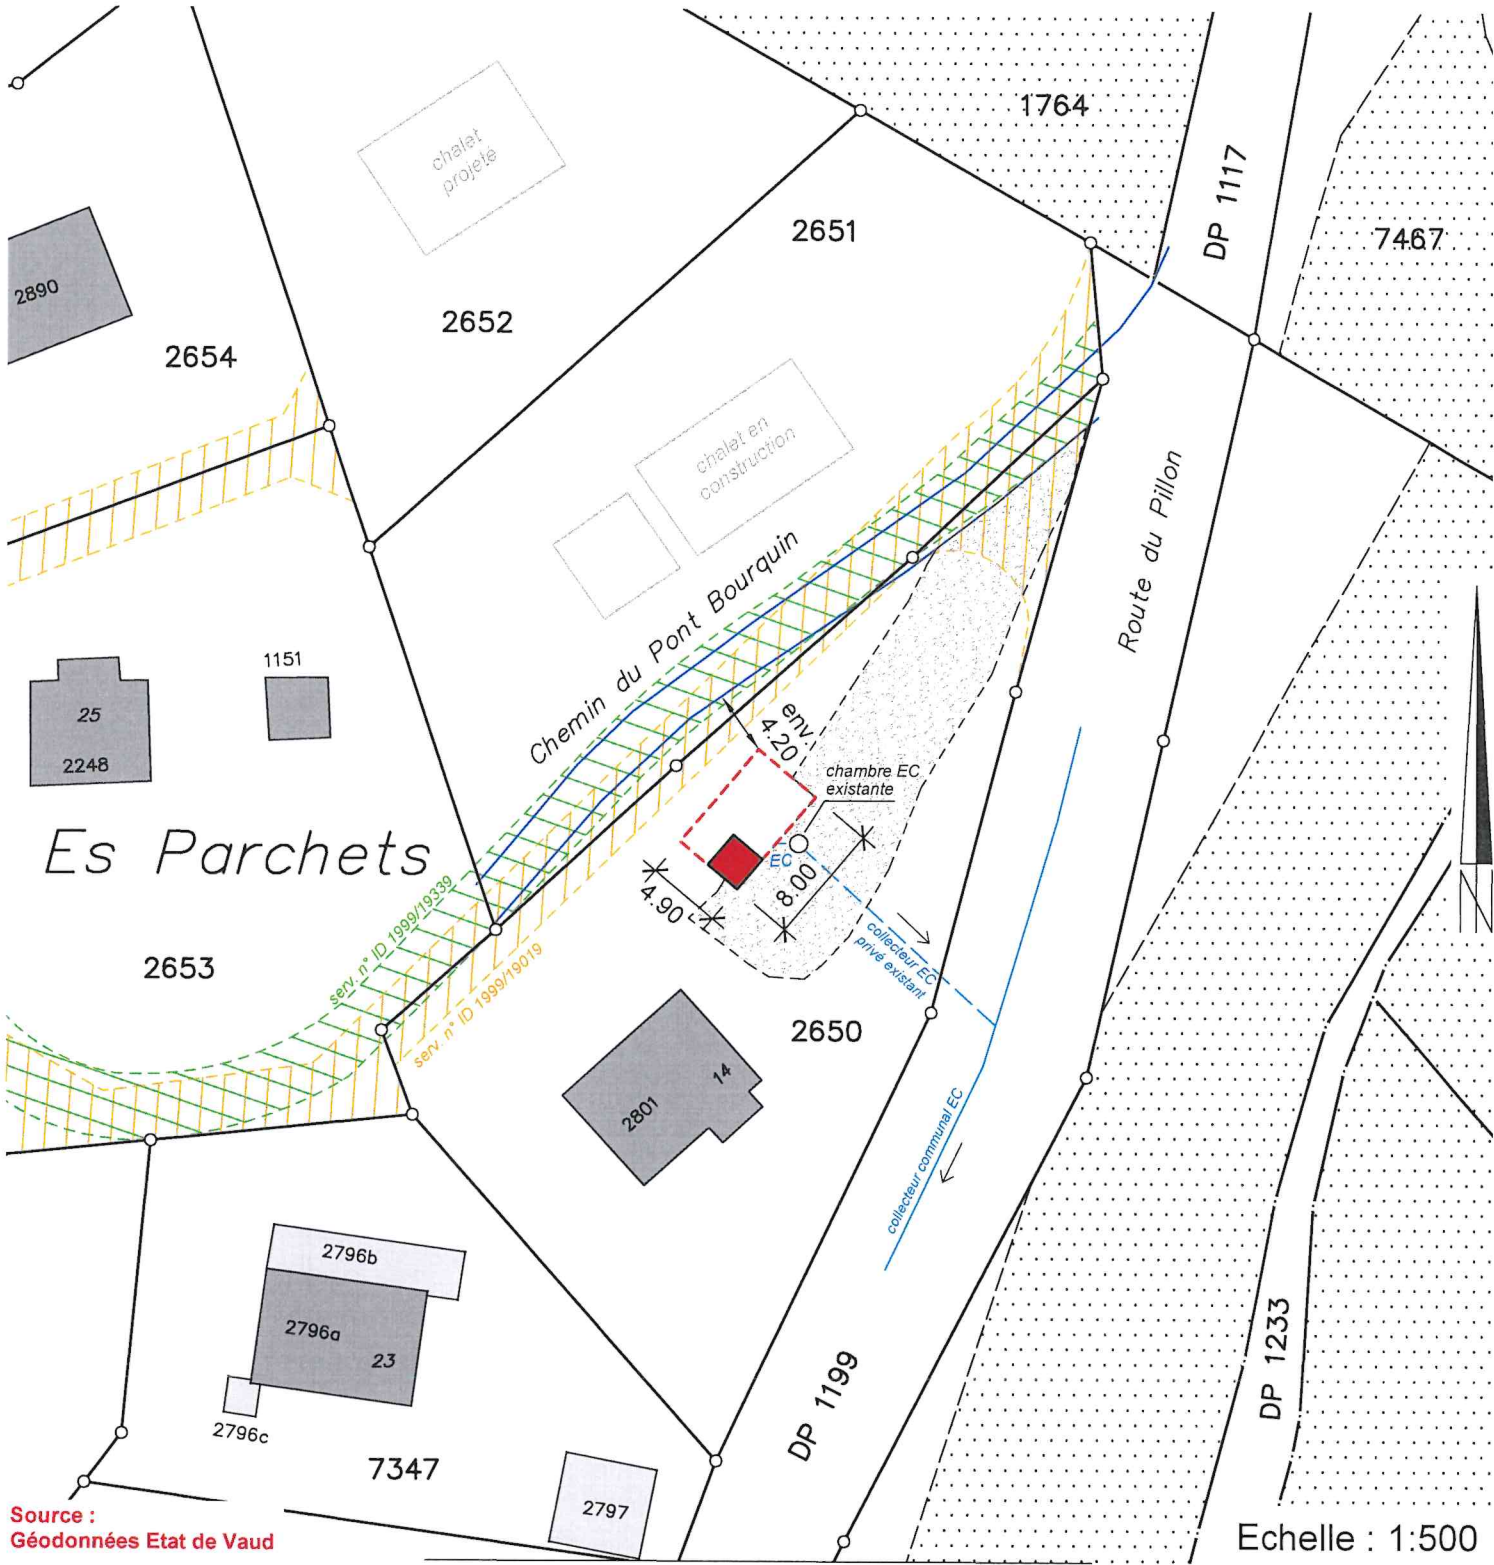

Source : Géodonnées Etat de Vaud

Servitudes : Seules les PJ du RF font foi	
ID 1999/19019	D/C Passage à pied et pour tous véhicules et canalisations quelconques
ID 1999/19020	D Canalisations d'égouts
ID 1999/19043	C Usage de place de parc
ID 1999/19044	C Usage de place de parc
ID 1999/19040	C Zone/quartier : restriction au droit de bâtir
ID 1999/19339	C Passage public à pied et pour tous véhicules

Légende :	
	couvert à voiture projeté
	réduit projeté (2.60 x 2.53 m.)
	accès existant
	chemin levé le 23.09.2010

Détails : voir plans de l'architecte