

Commune de Ormont-Dessus

Parcelle n° 4718

Propriété de Mme Loup Françoise
et M. Loup Jacques

Construction d'un chalet unifamilial minergie
avec garage pour 2 véhicules et 2 places de
parc extérieures

Echelle: 1/100

Date: 27.09.2023

ATELIER **94** ARCHITECTURE SA

CH - 1273 ARZIER - LE MUIDS CASE POSTALE 36 TEL.022/366.66.66 e-mail. info@atelier94.ch
Collaborateurs responsables: G.Tornier - L.Cistellini


Projet d'enquête
Coupes

350.003


Les propriétaires : Mme Loup Françoise
et M. Loup Jacques

L'Architecte : Atelier 94 Architecture SA

Florent
M. Loup
ATELIER **94** ARCHITECTURE SA
Case postale 36
1273 Arzier-Le Muids
022 366 66 66
www.atelier94.ch

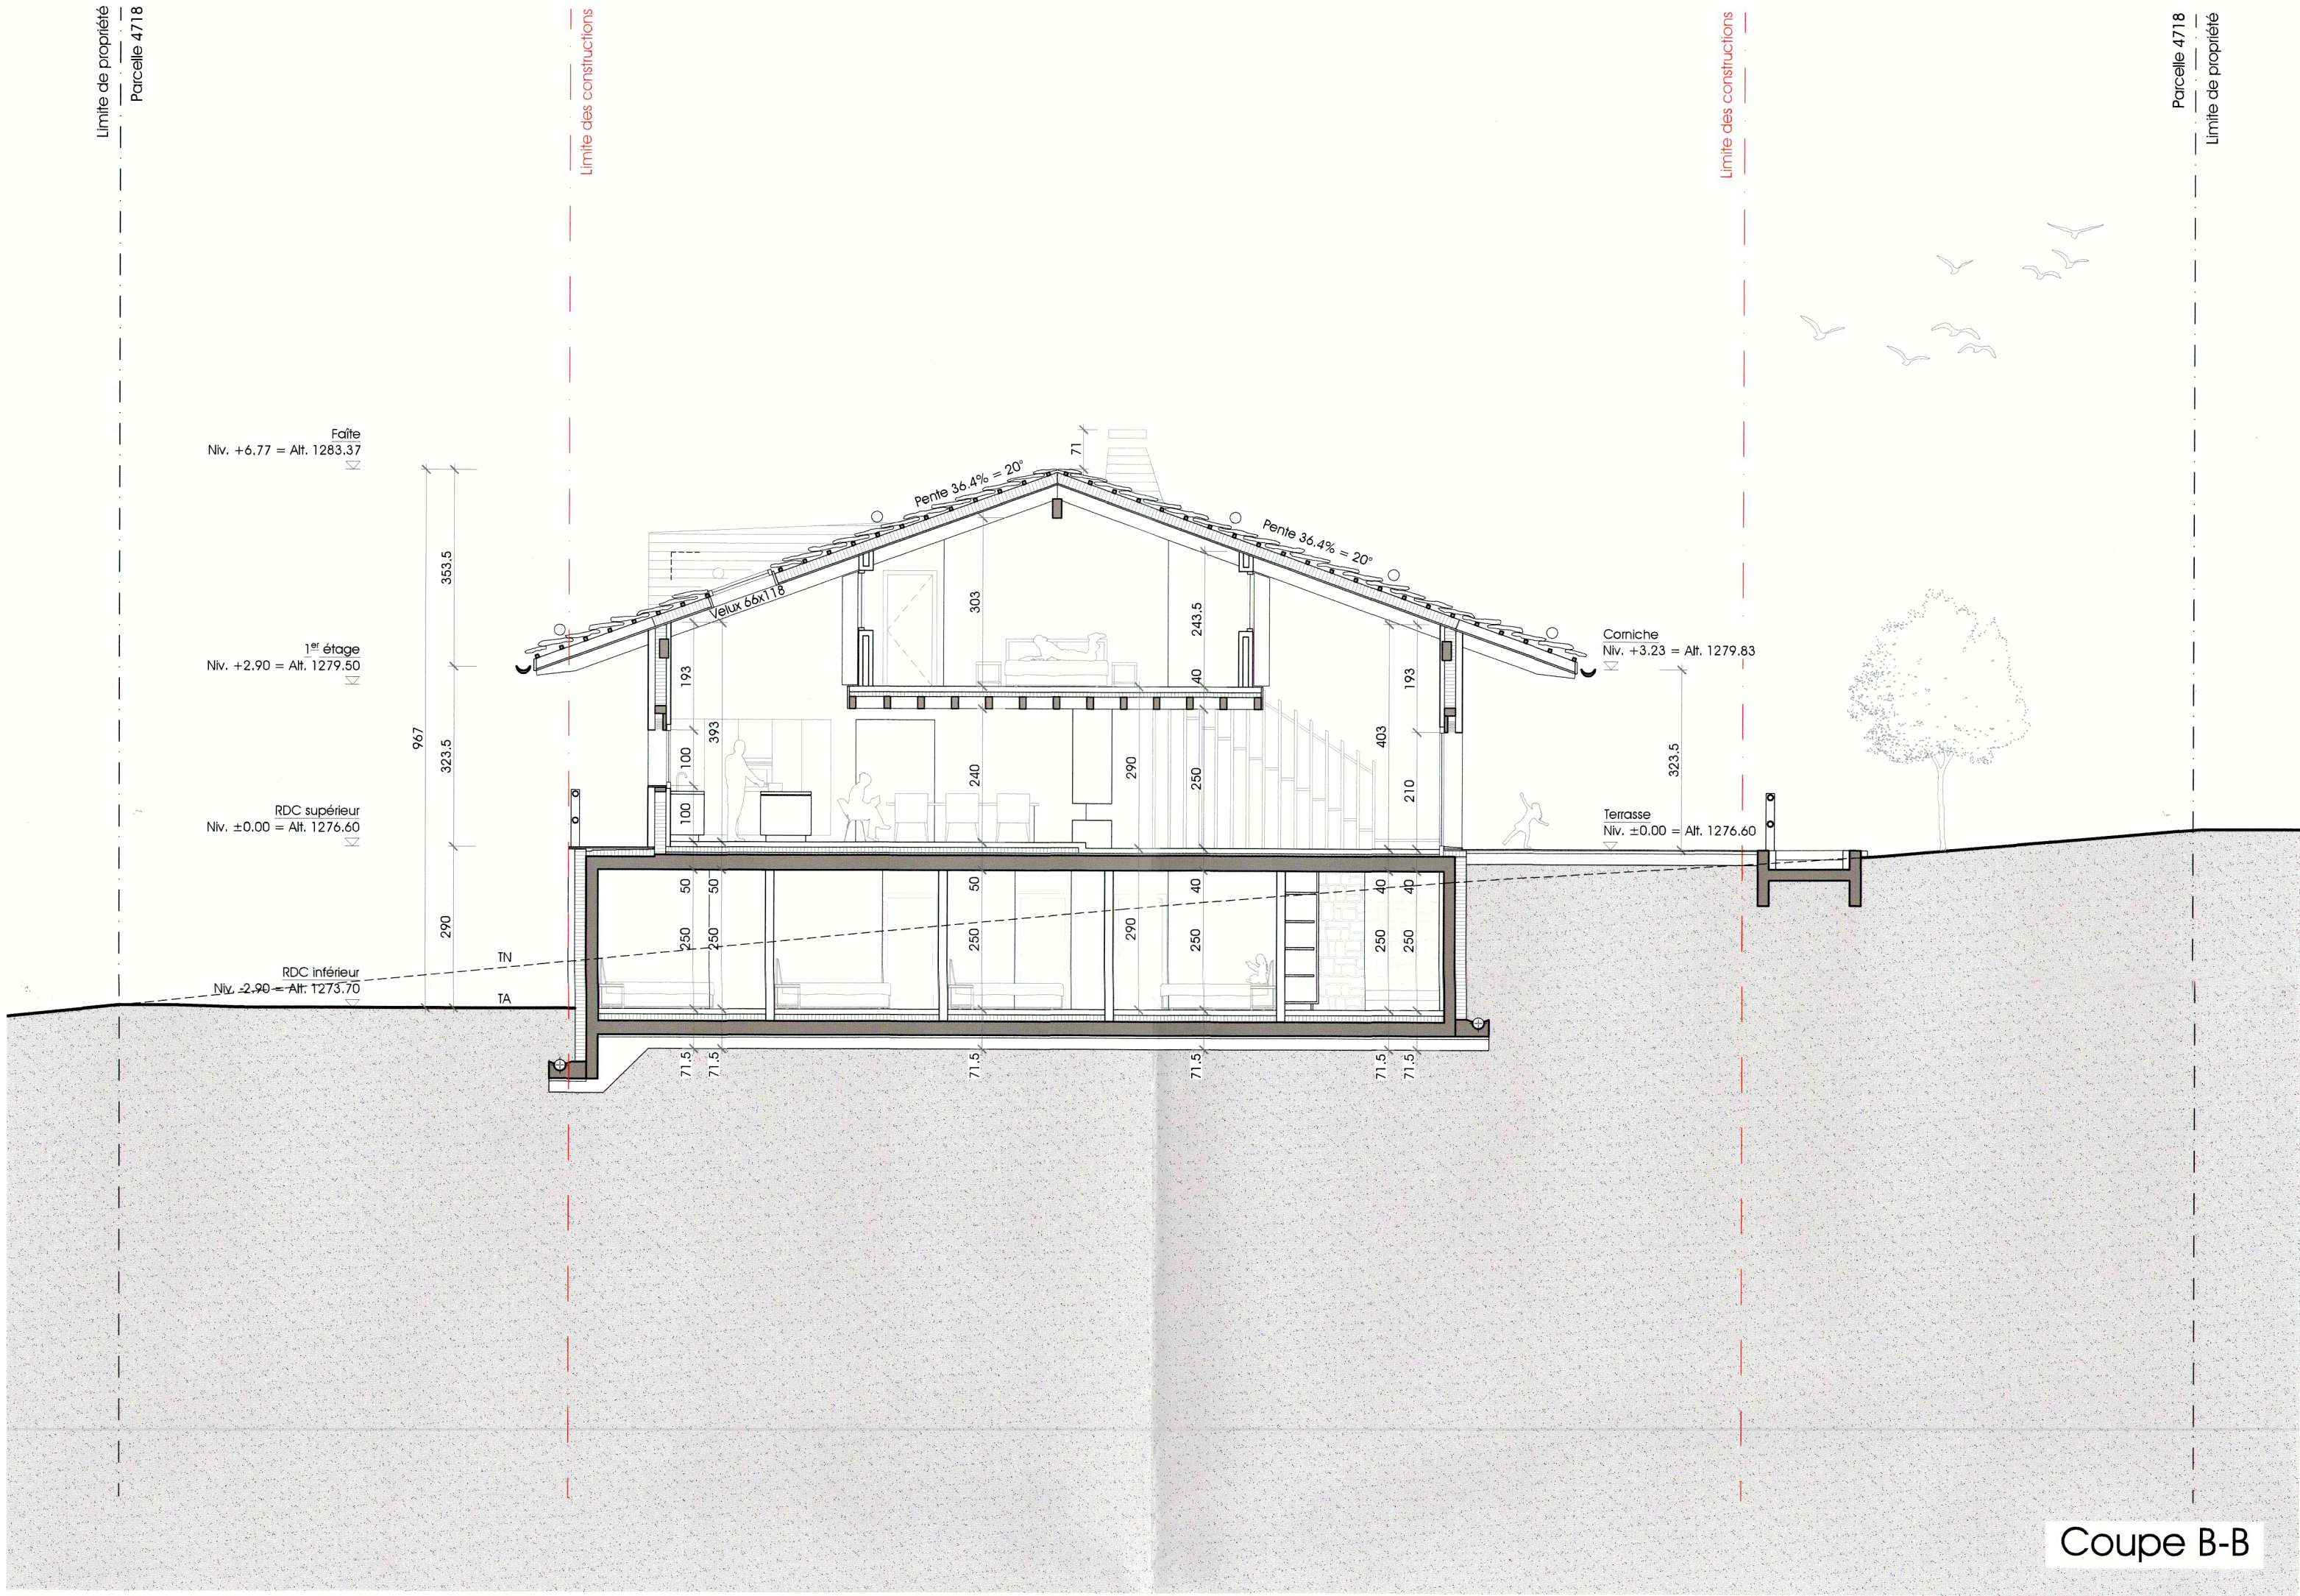

Coupe B-B

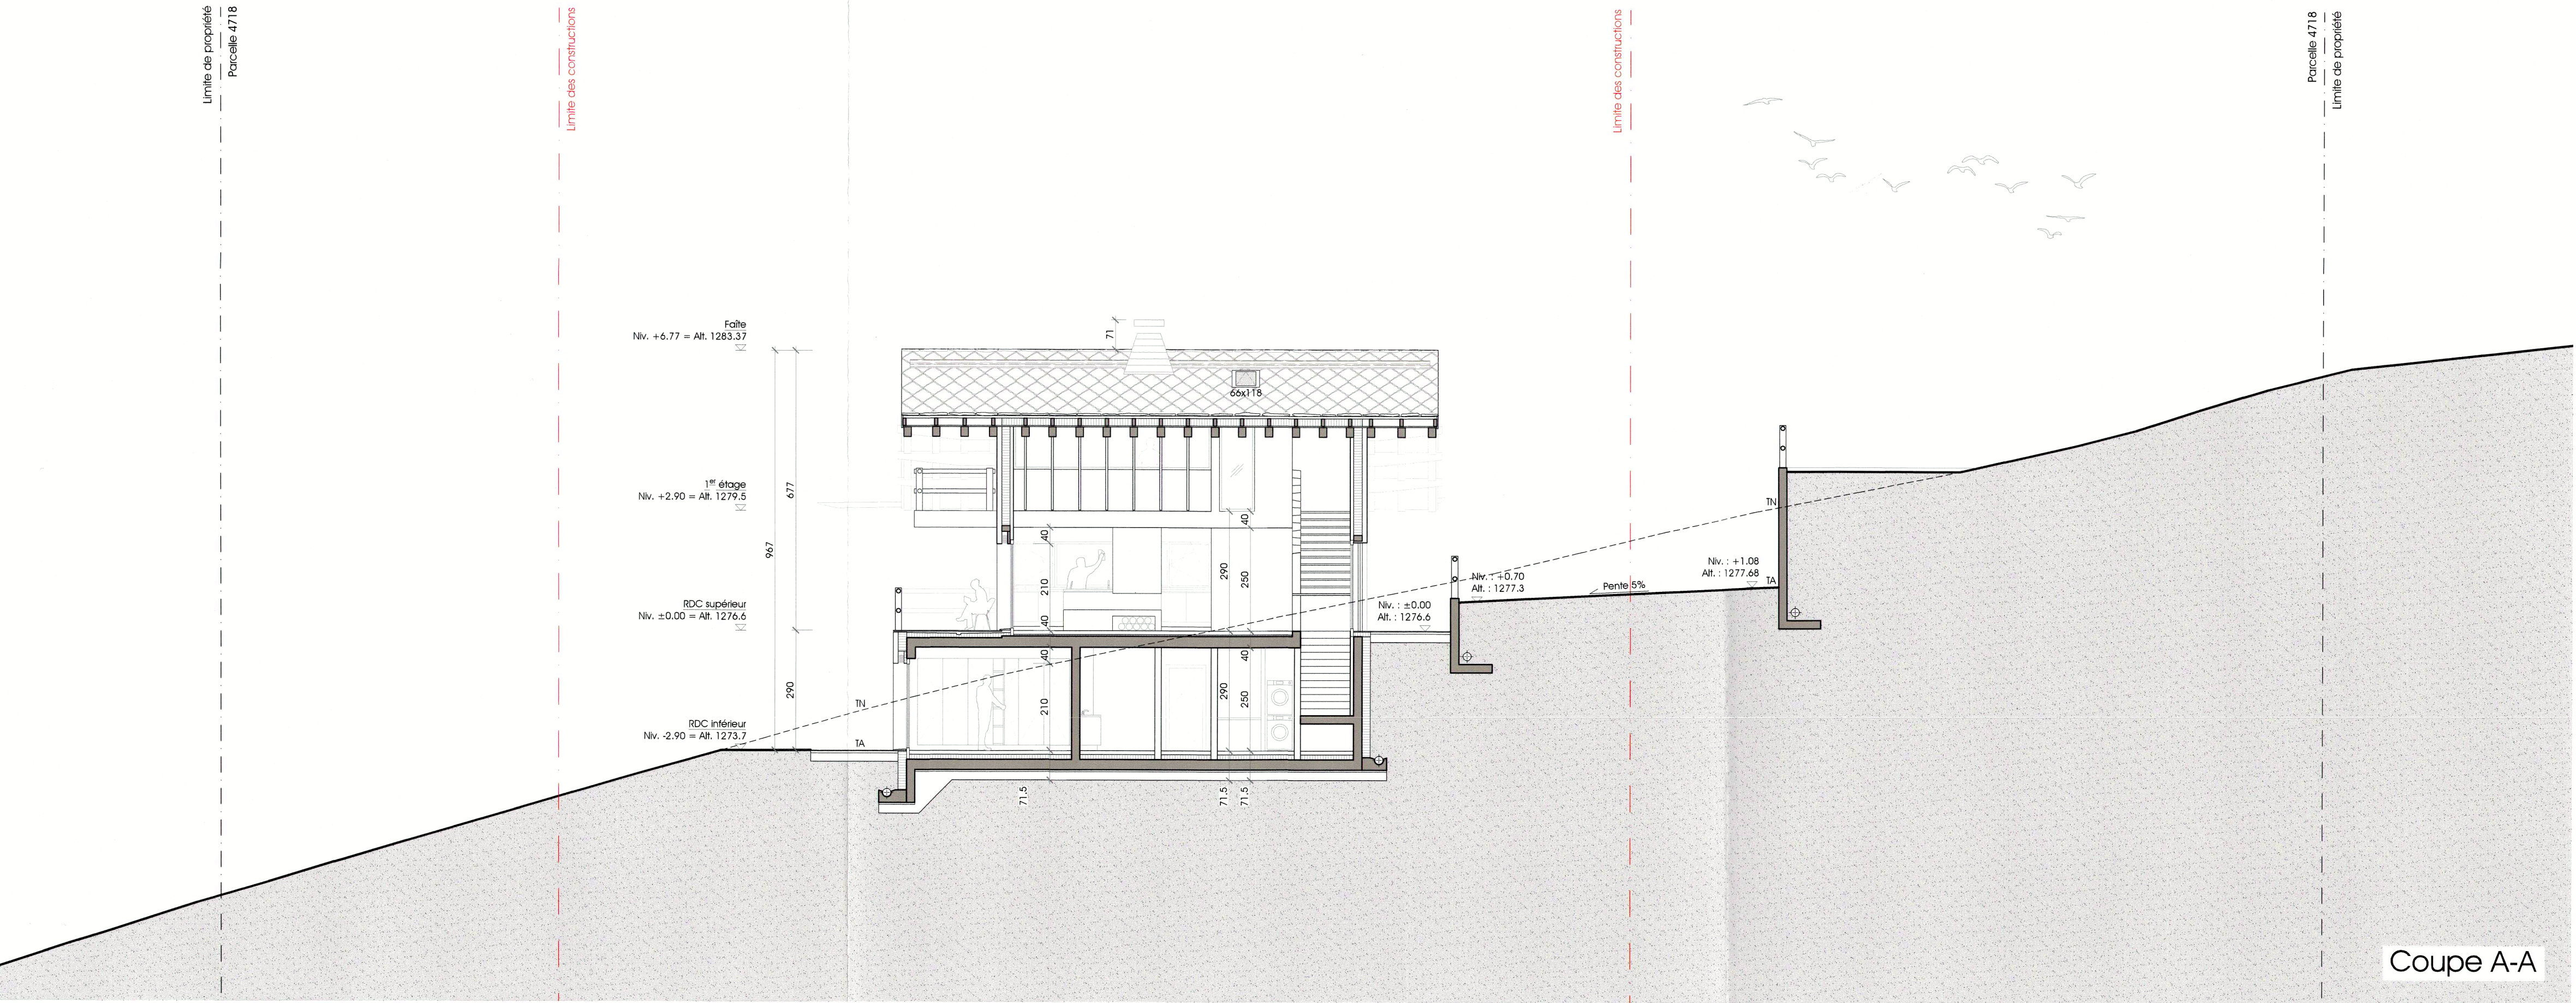

Coupe A-A