
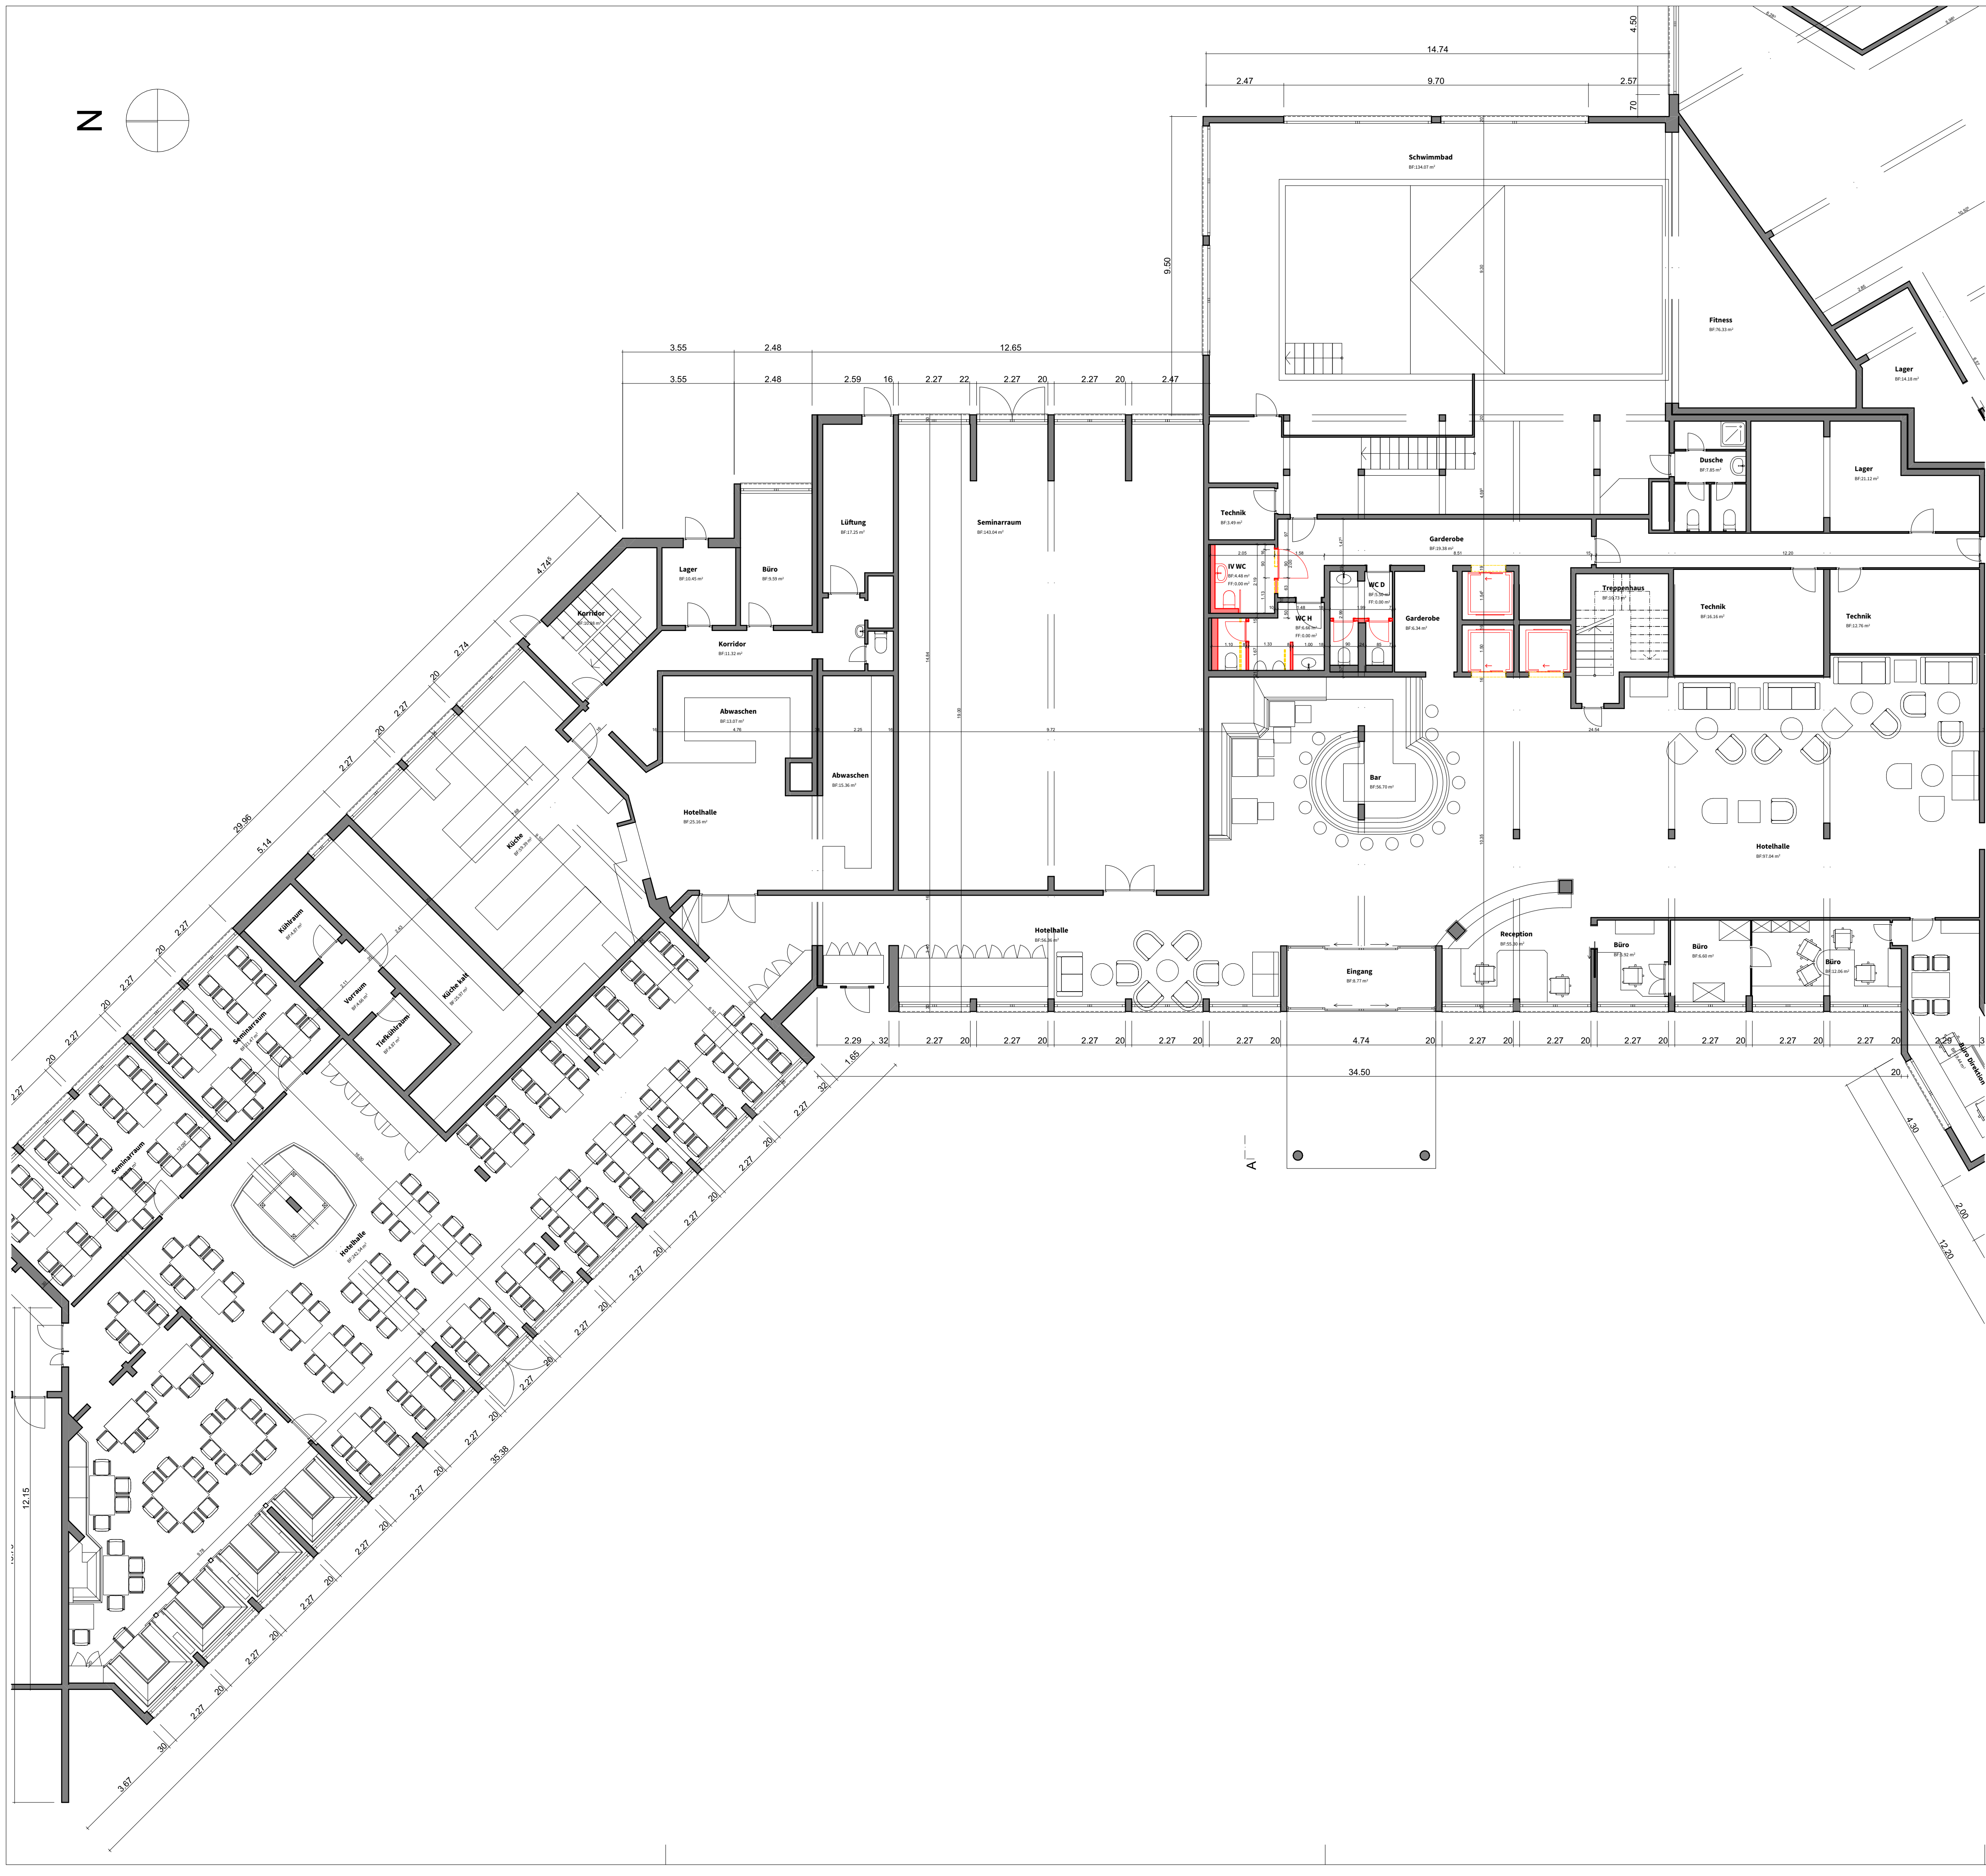


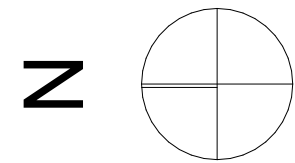

PLAN DE MISE À L'ENQUÊTE
Rez-de-chaussée

GSTAAD, LE _____


MAÎTRE D'OUVRAGE _____

ARCHITECT: _____

OBJET: Rénovation des chambres d'hôtel et corridors du 1er au 4ème étage aile centre et nord-ouest

MAÎTRE DE L'OUVRAGE: Gstaad 3000 AG
Route du Pilon 253
1865 Les Diablerets

N° PLAN:	1	ÉCHELLE:	1:100
N° OBJET:	1485	DESSIN:	DG
LÉGENDE:		DIMENSIONS:	84/60
	Existant	DATE:	19.03.2024
	Nouveau	RÉVISION:	28.05.2024
	Démolition	IMPRIMÉ:	28.05.2024

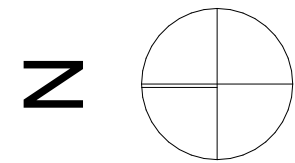

PLAN DE MISE À L'ENQUÊTE

1er étage

GSTAAD, LE _____


MAÎTRE D'OUVRAGE _____

ARCHITECT: _____

OBJET: Rénovation des chambres d'hôtel et corridors du 1er au 4ème étage aile centre et nord-ouest

MAÎTRE DE L'OUVRAGE: Gstaad 3000 AG
Route du Pilon 253
1865 Les Diablerets

N° PLAN:	2	ÉCHELLE:	1:100
N° OBJET:	1485	DESSIN:	DG
LÉGENDE:		DIMENSIONS:	84/60
	Existant	DATE:	19.03.2024
	Nouveau	RÉVISION:	
	Démolition	IMPRIMÉ:	15.05.2024

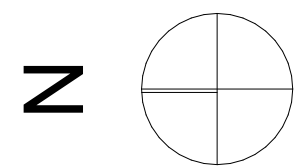

Jaggi®
Architektur & Innenarchitektur

PLAN DE MISE À L'ENQUÊTE 2ème étage

GSTAAD, LE _____


MAÎTRE D'OUVRAGE _____

ARCHITECT: _____

OBJET: Rénovation des chambres d'hôtel et corridors du 1er au 4ème étage aile centre et nord-ouest

MAÎTRE DE L'OUVRAGE: Gstaad 3000 AG
Route du Pilon 253
1865 Les Diablerets

N° PLAN:	3	ÉCHELLE:	1:100
N° OBJET:	1485	DESSIN:	DG
LÉGENDE:		DIMENSIONS:	84/60
	Existant	DATE:	19.03.2024
	Nouveau	RÉVISION:	
	Démolition	IMPRIMÉ:	15.05.2024


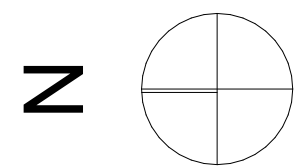


PLAN DE MISE À L'ENQUÊTE 3ème étage

GSTAAD, LE _____
MAÎTRE D'OUVRAGE _____
ARCHITECT: _____

OBJET: Rénovation des chambres d'hôtel et corridors du 1er au 4ème étage aile centre et nord-ouest
MAÎTRE DE L'OUVRAGE: Gstaad 3000 AG
Route du Pilon 253
1865 Les Diablerets

N° PLAN:	4	ÉCHELLE:	1:100
N° OBJET:	1485	DESSIN:	DG
LÉGENDE:		DIMENSIONS:	84/60
	Existant	DATE:	19.03.2024
	Nouveau	RÉVISION:	
	Démolition	IMPRIMÉ:	15.05.2024

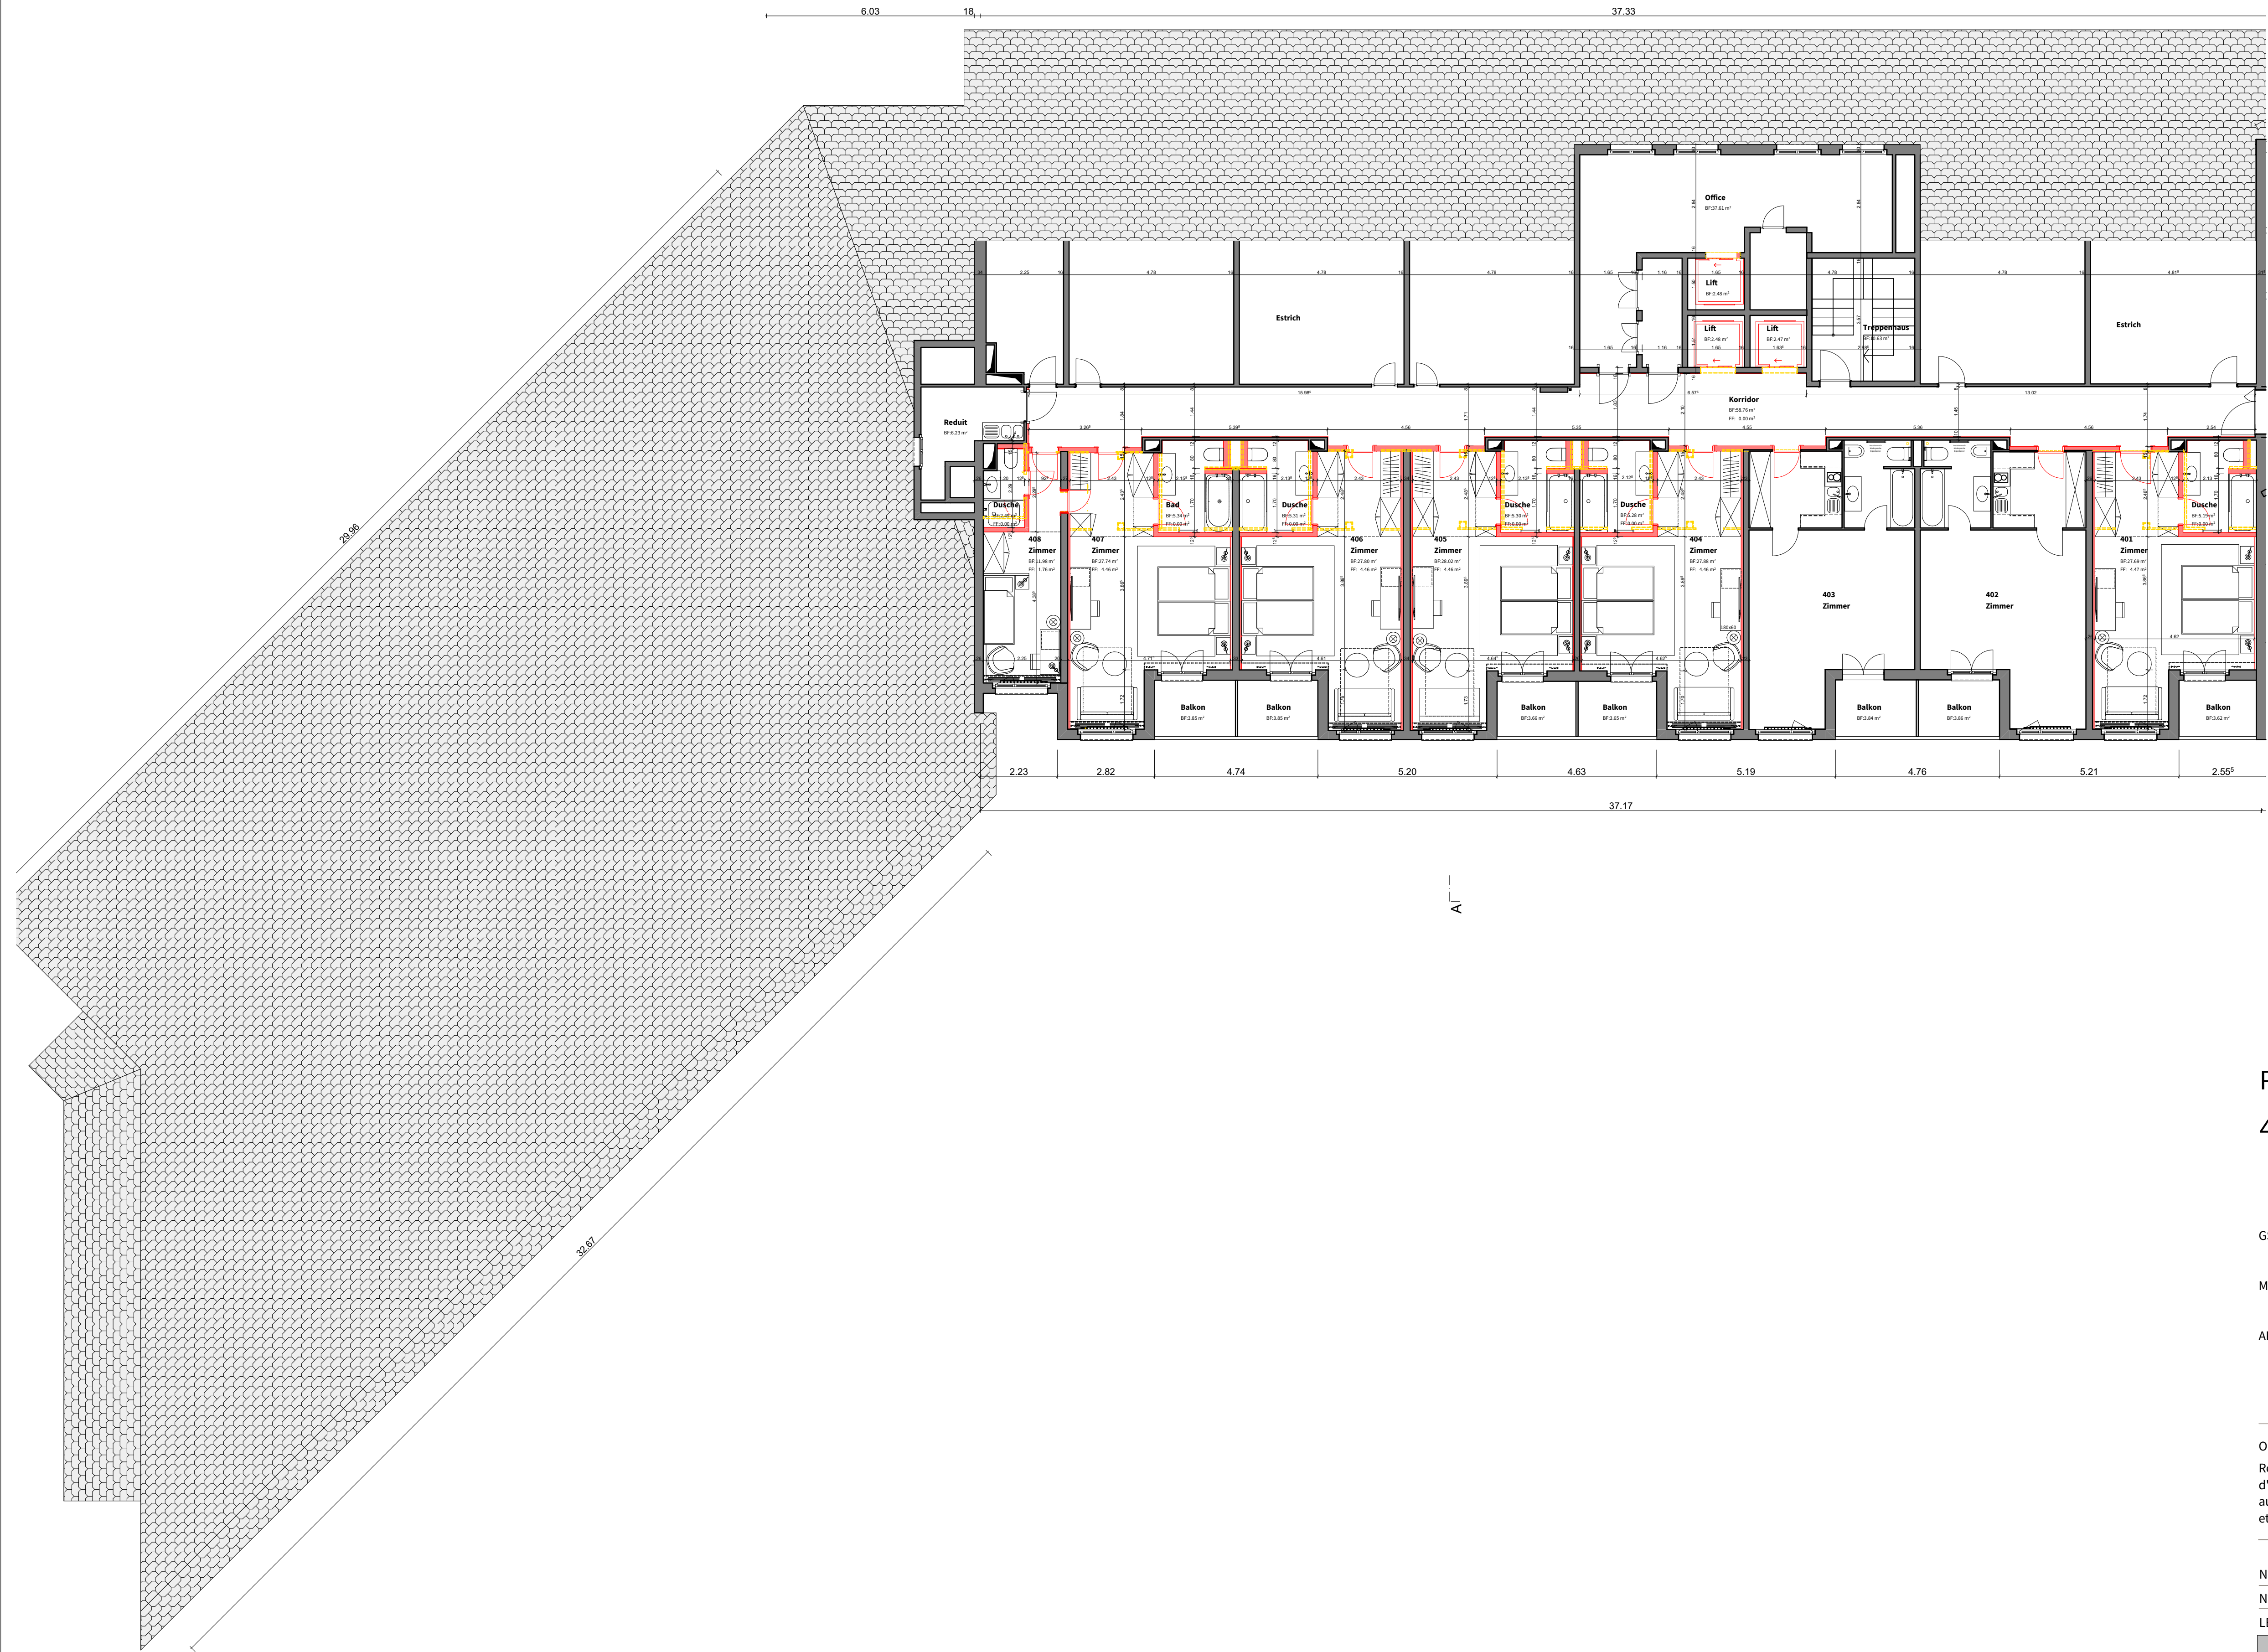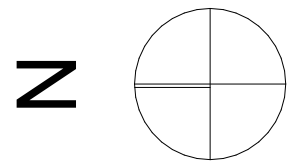

Jaggi®
Architektur & Innenarchitektur

PLAN DE MISE À L'ENQUÊTE

4ème étage

GSTAAD, LE _____

MAÎTRE D'OUVRAGE _____

ARCHITECT: _____

OBJET: Rénovation des chambres d'hôtel et corridors du 1er au 4ème étage aile centre et nord-ouest

MAÎTRE DE L'OUVRAGE: Gstaad 3000 AG
Route du Pilon 253
1865 Les Diablerets

N° PLAN:	5	ÉCHELLE:	1:100
N° OBJET:	1485	DESSIN:	DG
LÉGENDE:		DIMENSIONS:	84/60
	Existant	DATE:	19.03.2024
	Nouveau	RÉVISION:	
	Démolition	IMPRIMÉ:	15.05.2024



PLAN DE MISE À L'ENQUÊTE
Section A

GSTAAD, LE
MAÎTRE D'OUVRAGE
ARCHITECT:

OBJET: Rénovation des chambres d'hôtel et corridors du 1er au 4ème étage aile centre et nord-ouest
MAÎTRE DE L'OUVRAGE: Gstaad 3000 AG
Route du Pilon 253
1865 Les Diablerets

N° PLAN:	6	ÉCHELLE:	1:100
N° OBJET:	1485	DESSIN:	DG
LÉGENDE:		DIMENSIONS:	84/60
	Existant	DATE:	19.03.2024
	Nouveau	RÉVISION:	28.05.2024
	Démolition	IMPRIMÉ:	28.05.2024