

# 300100 : Arrêt de bus LHand Gare TPC Diablerets



Maître d'ouvrage: Ormont-Dessus, La Commune  
 Localisation: La Gare 43, 1865 Ormont-Dessus

Format: Echelle: 1:100  
 Phase de projet: **33 - Mise à l'enquête**  
 N° de plan: 300100-503  
 Indice: -


**Arrêt de bus LHand Gare TPC Diablerets**  
 Plan des marquages

**LEGENDE DES SURFACES**

Bâtiments existants	[Grey rectangle]
Chaussées existantes	[Grey rectangle with grid]
Cours d'eau	[Blue rectangle]
Zones forêts/vertes	[Green rectangle]
Chaussée projetée	[Orange rectangle]
Raccord projeté	[Orange rectangle with dashed lines]
Banquette projetée	[Green rectangle with dashed lines]
Zones vertes projetées	[Light green rectangle]
Trottoir projeté	[Light blue rectangle]
Mur projeté	[Red rectangle]

**LEGENDE DES MARQUAGES**

Marquages supprimés	[Yellow dashed line]
Marquages projetés	[Orange solid line]

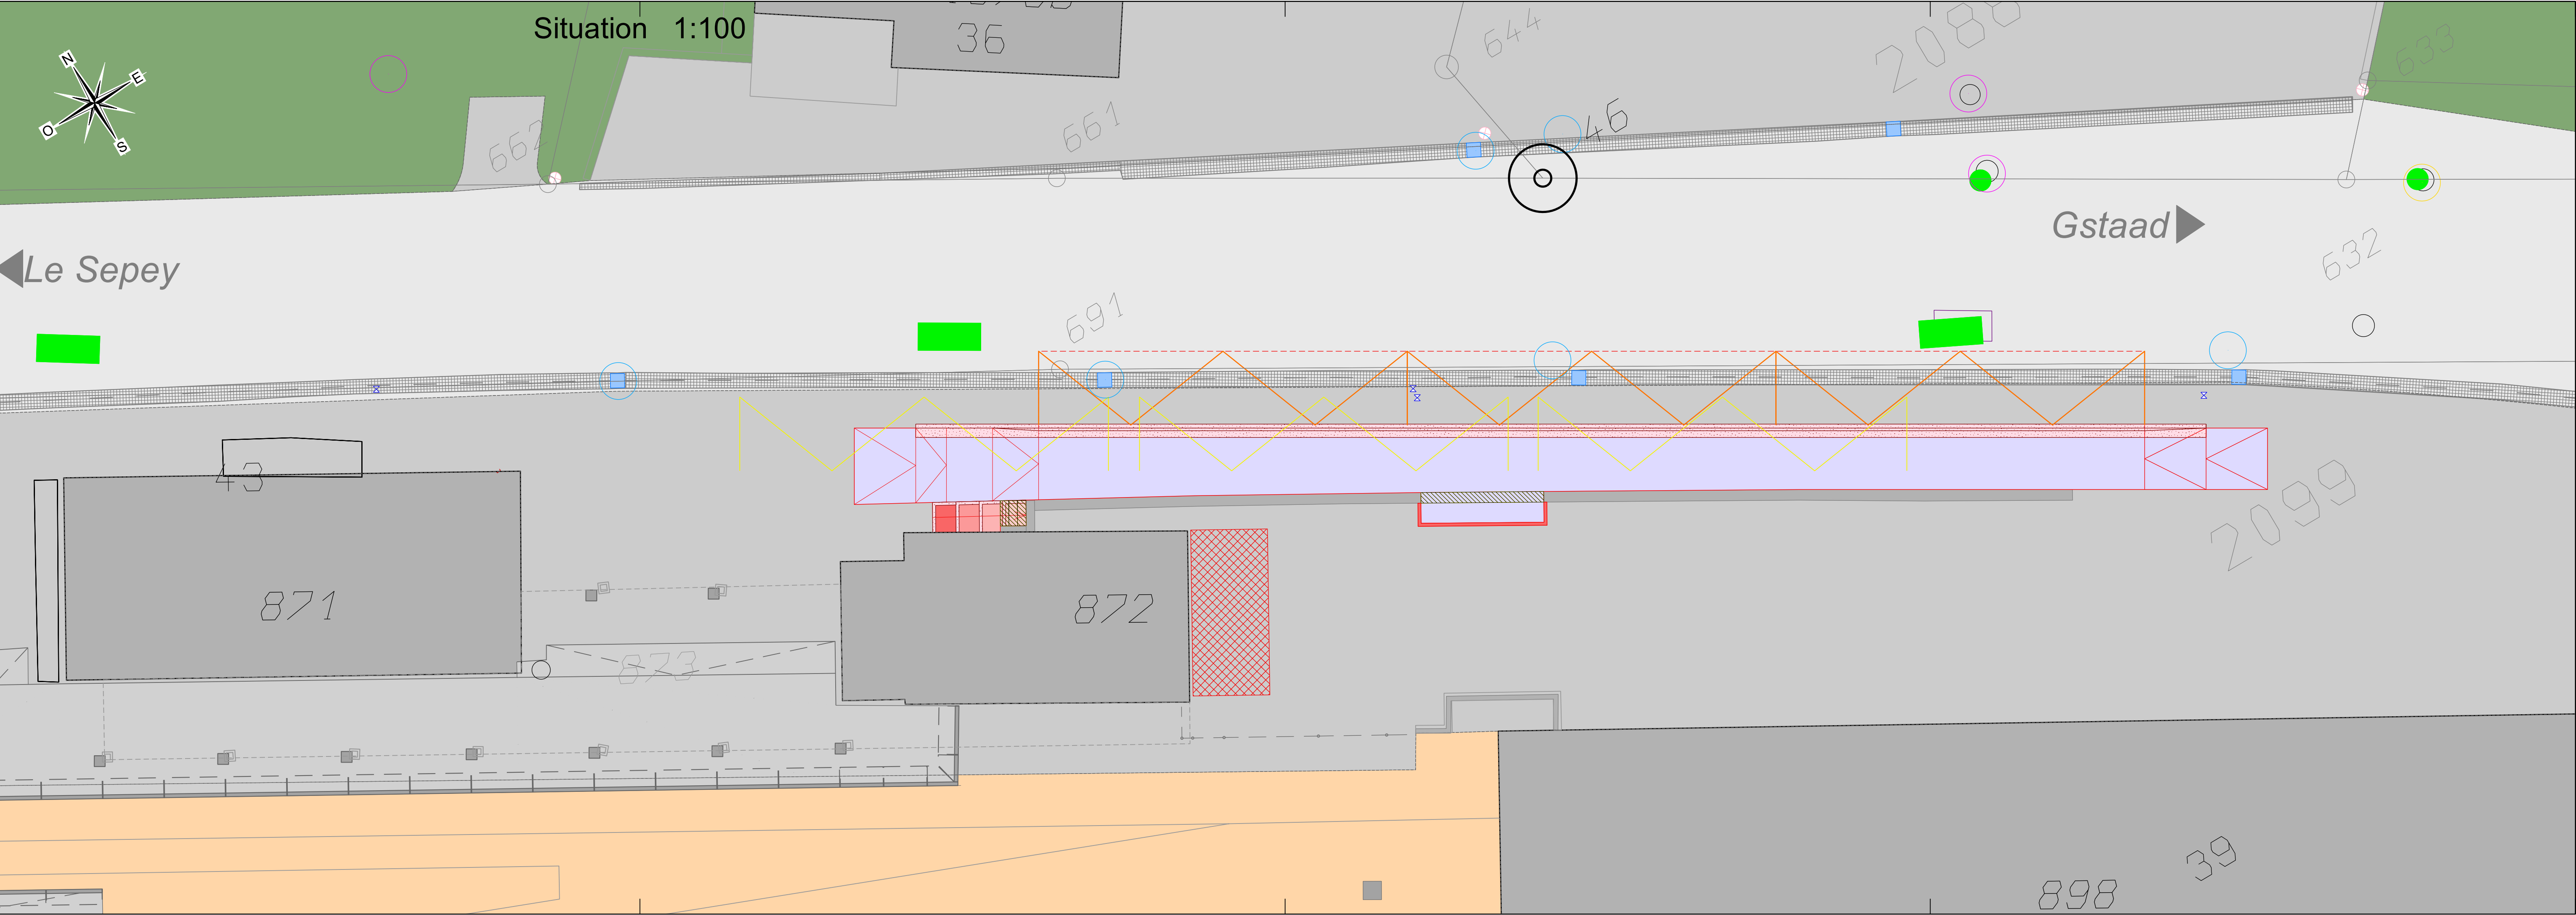

**SUIVI DU DOCUMENT**

Indice	Modification	Date	Dessiné	Contrôlé
-	Emission	24.04.2024	Sie	Gau
-	-	-	-	-
-	-	-	-	-

**Pièce 5**

Requérant: Commune des Ormont-Dessus  
 Sceau et signature: \_\_\_\_\_  
 Date: \_\_\_\_\_  
 Auteur du projet: Bureau d'ingénieurs Sollertia  
 Sceau et signature: \_\_\_\_\_  
 Date: \_\_\_\_\_