


ECA n°367

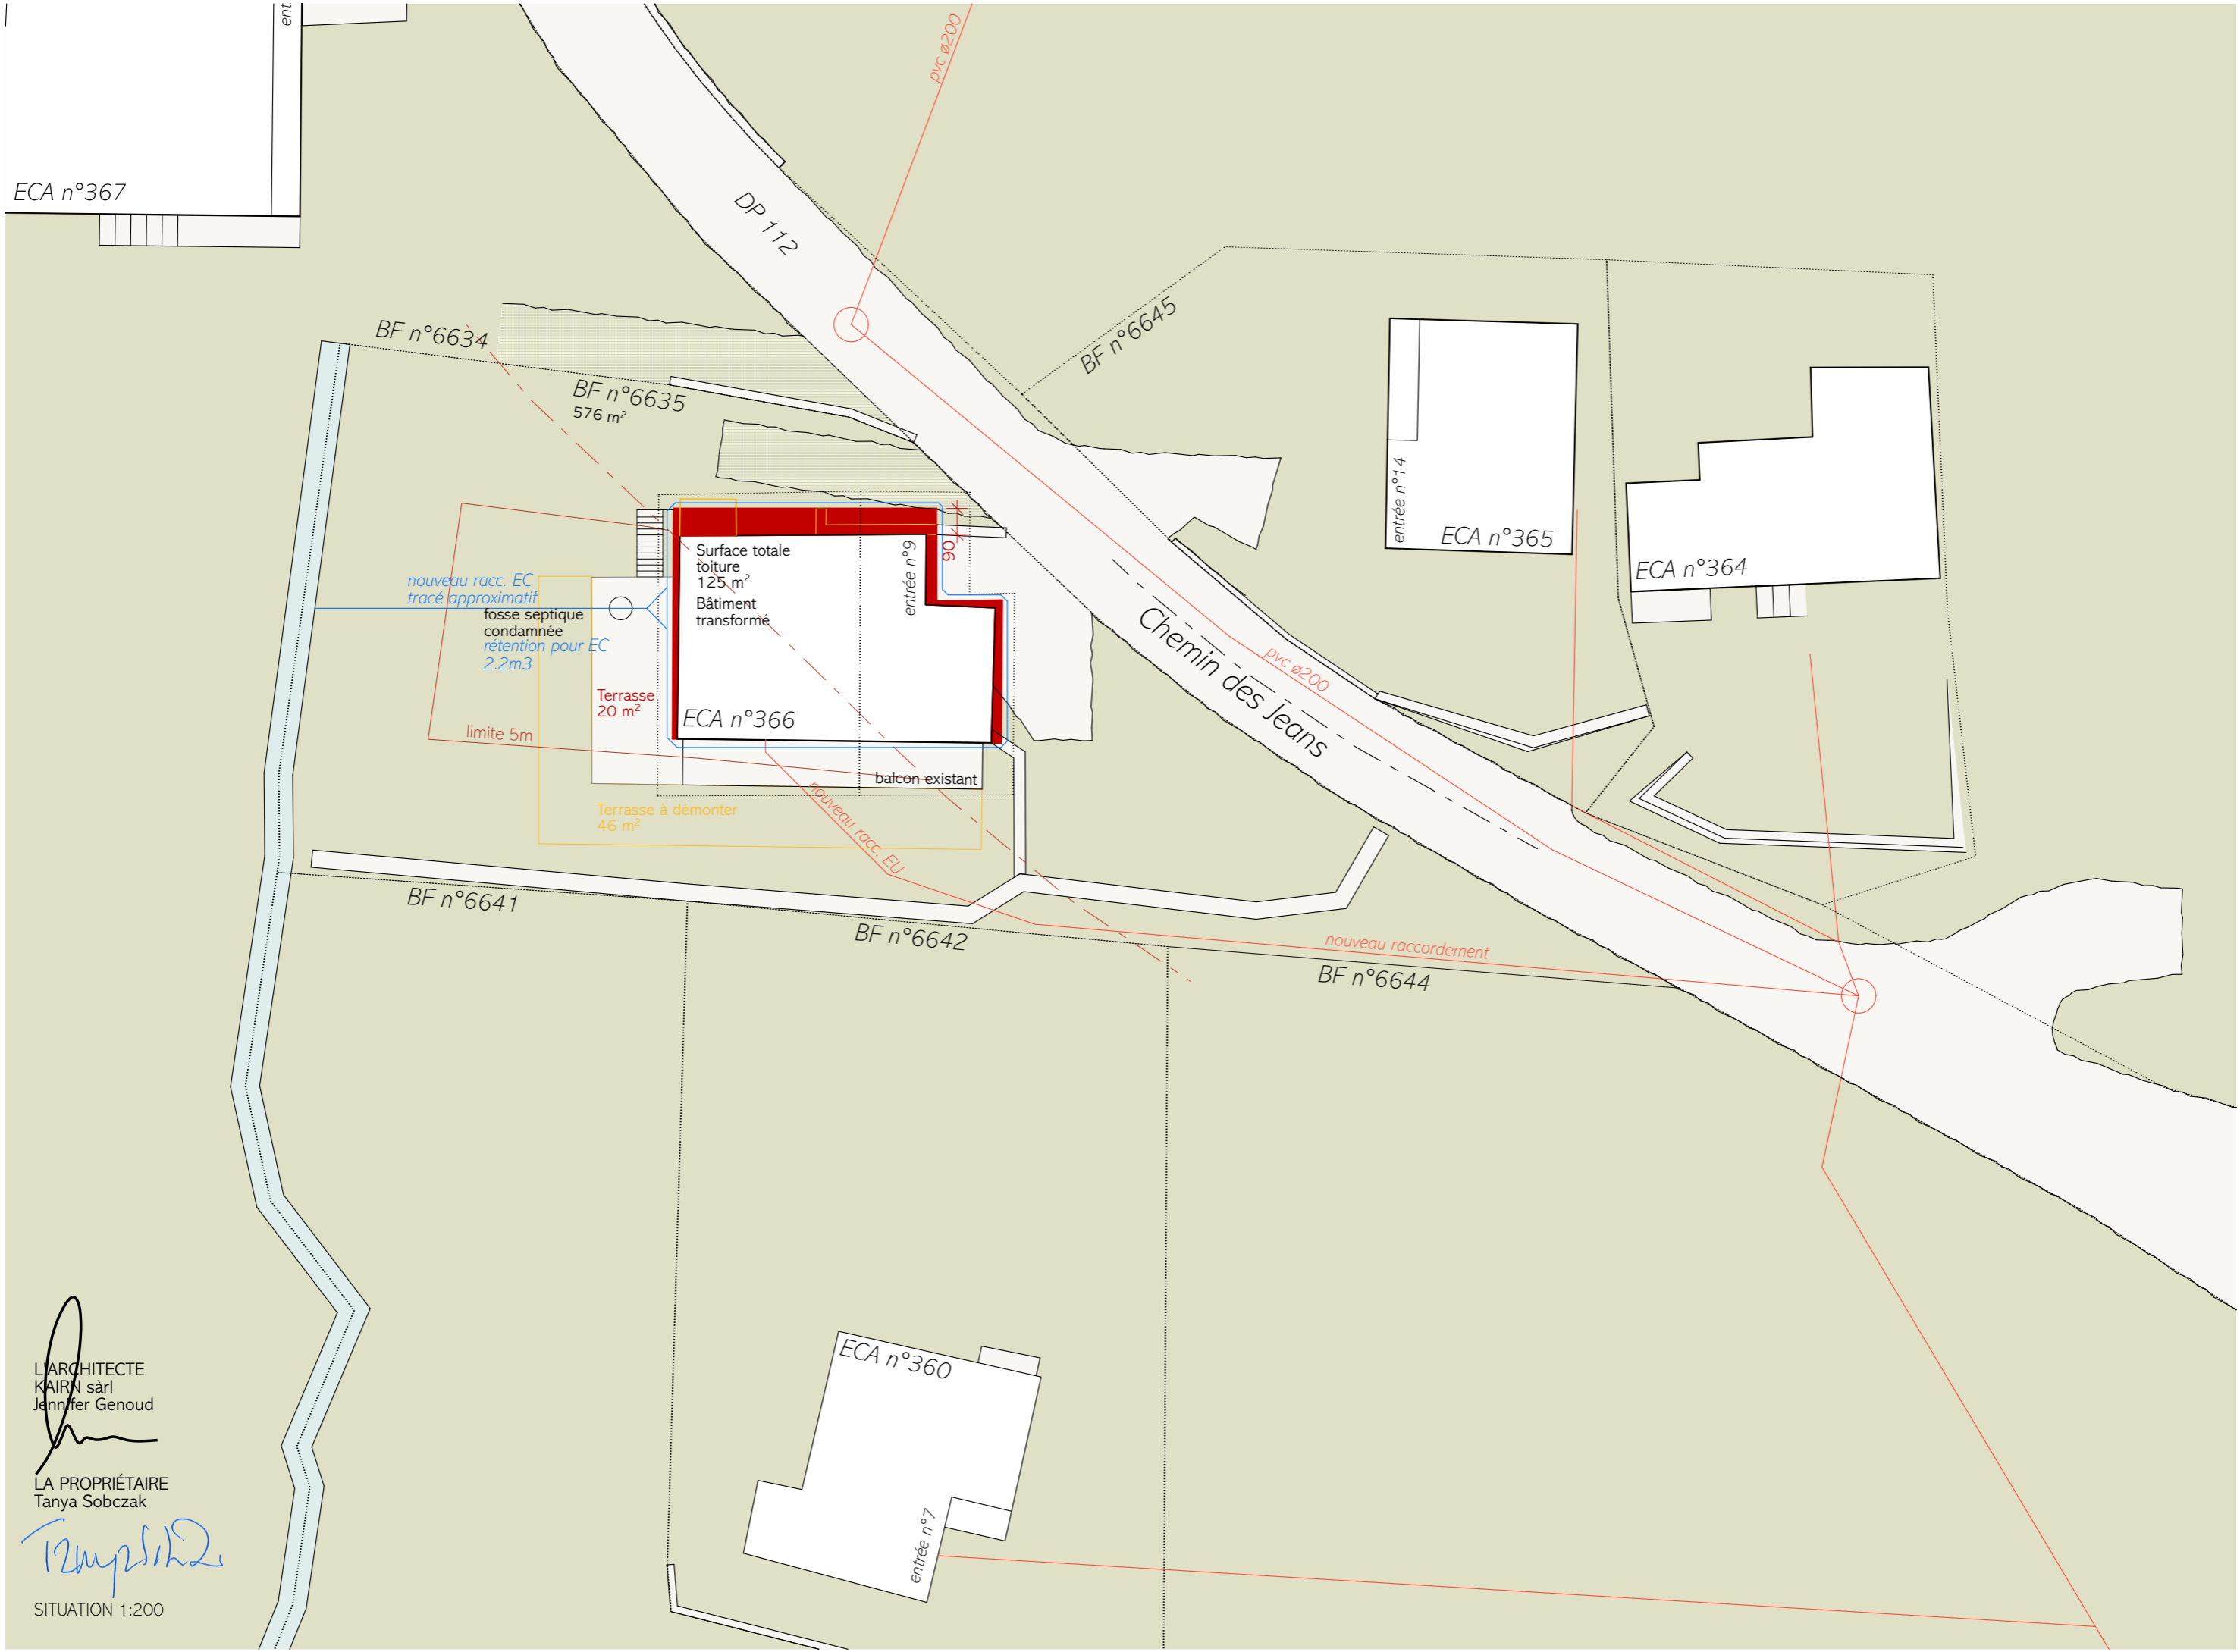

L'ARCHITECTE
KAIRN sàrl
Jennifer Genoud

LA PROPRIÉTAIRE
Tanya Sobczak

Tanya Sobczak

SITUATION 1:200

-2. | 1:200 | 250408
SOV_332-1200_SITE
ENQUETE

Chalet Sobczak à Vers l'Eglise
1864 Vers-l'Eglise | Chemin des Jeans 9
BF n°6635 | propriété de Mme Tanya Sobczak

KAIRN sàrl | Architecte & Direction de travaux
Chemin du Ciclet 9 | CP 230 | 1860 Aigle |
+41 21 943 40 00 | info@kairn.ch

KAIRN