
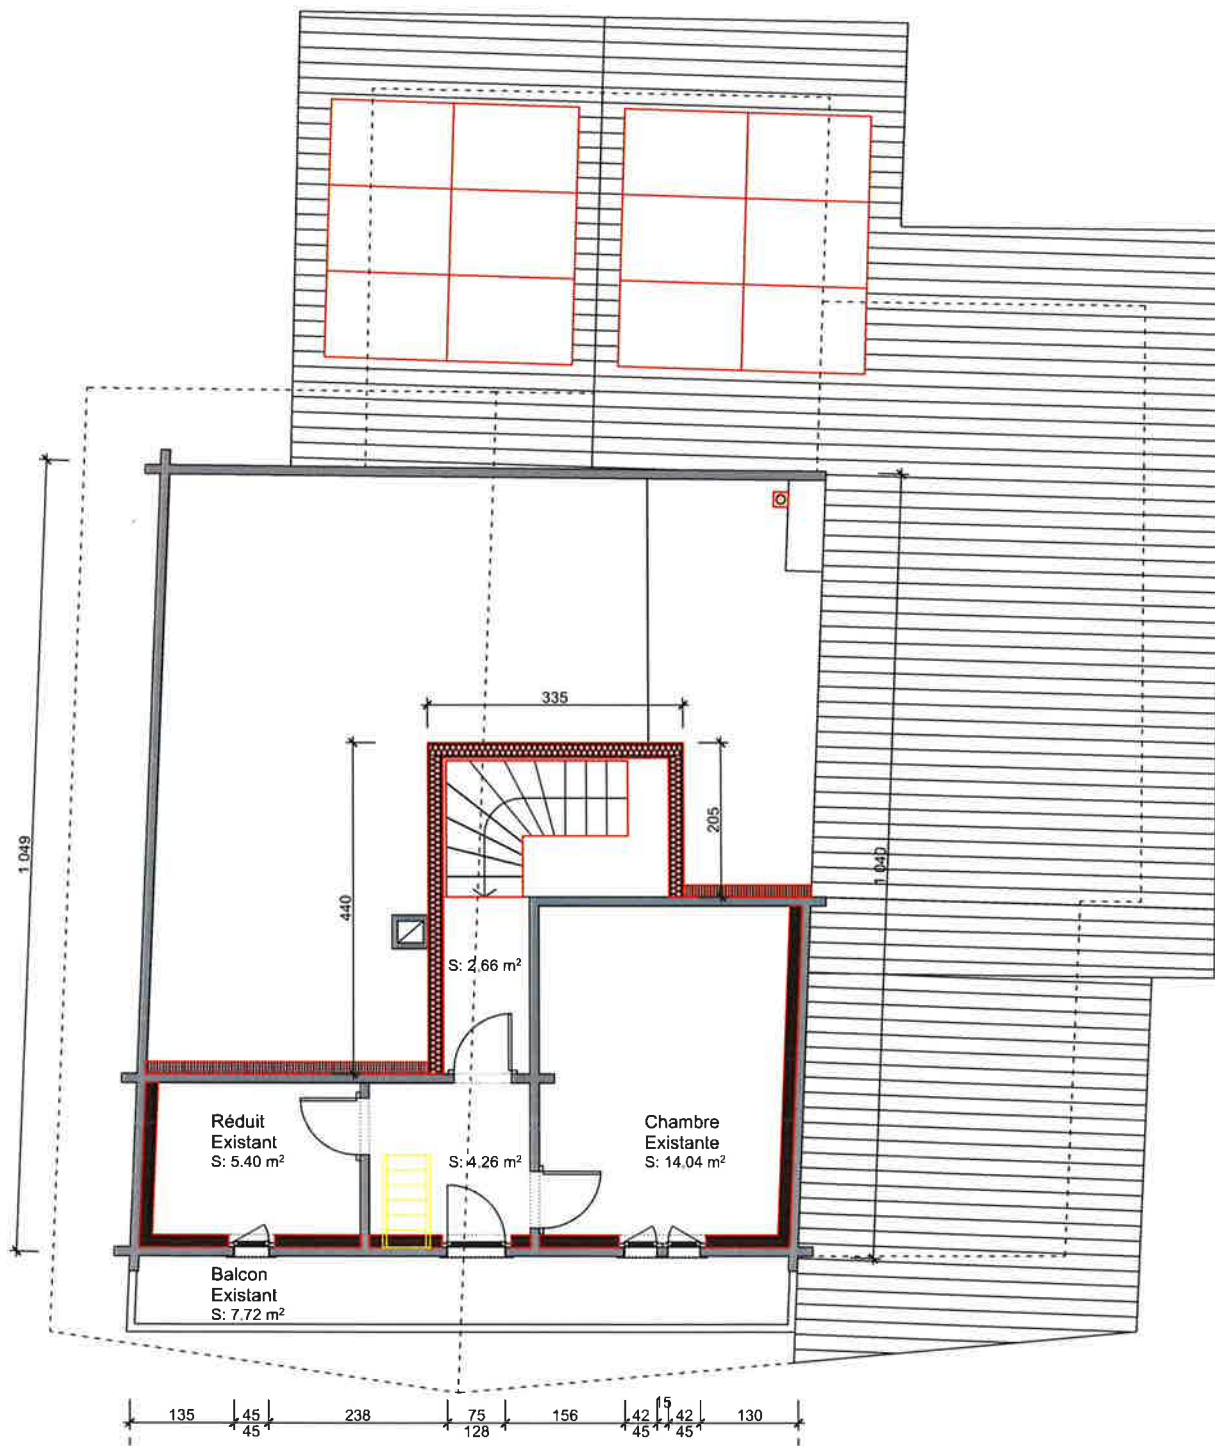


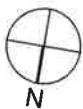

La propriétaire :

L'architecte :