




Elévation Nord-Ouest - Ech 1:100

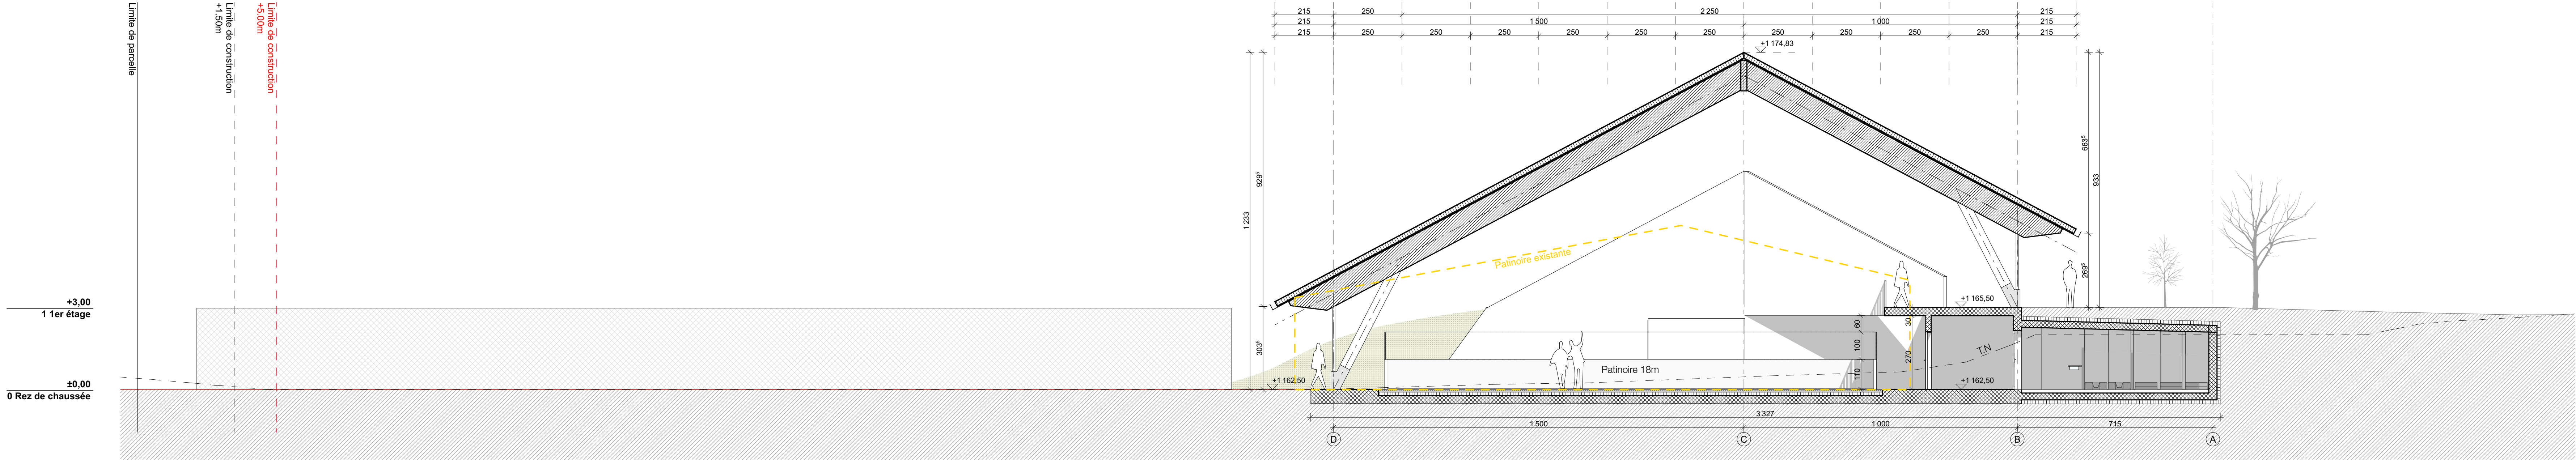

Coupe A-A - Ech 1:100

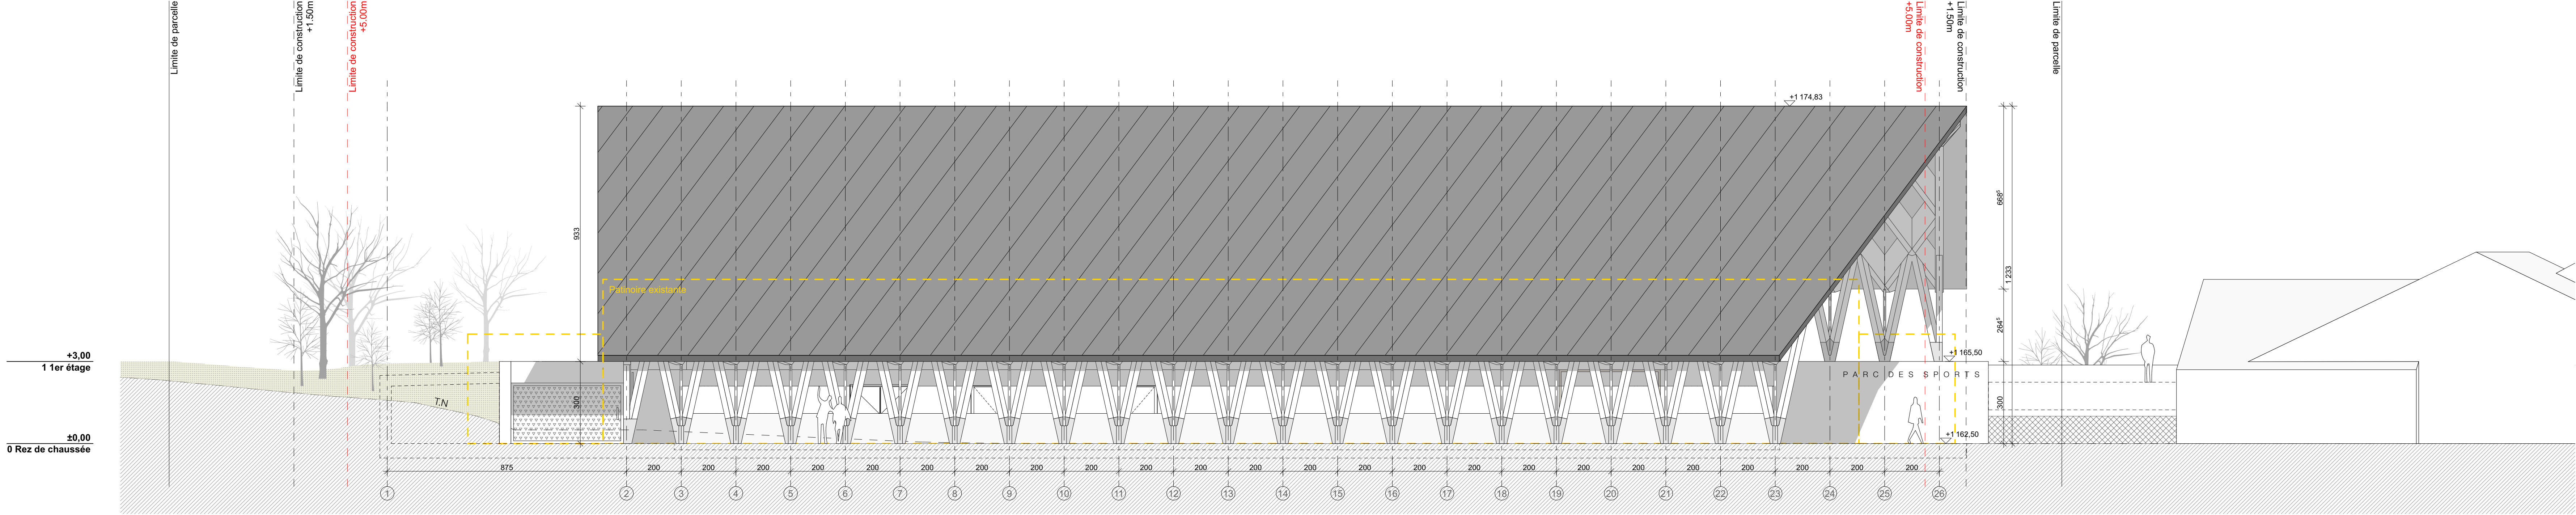


Elévation Nord-Est - Ech 1:100

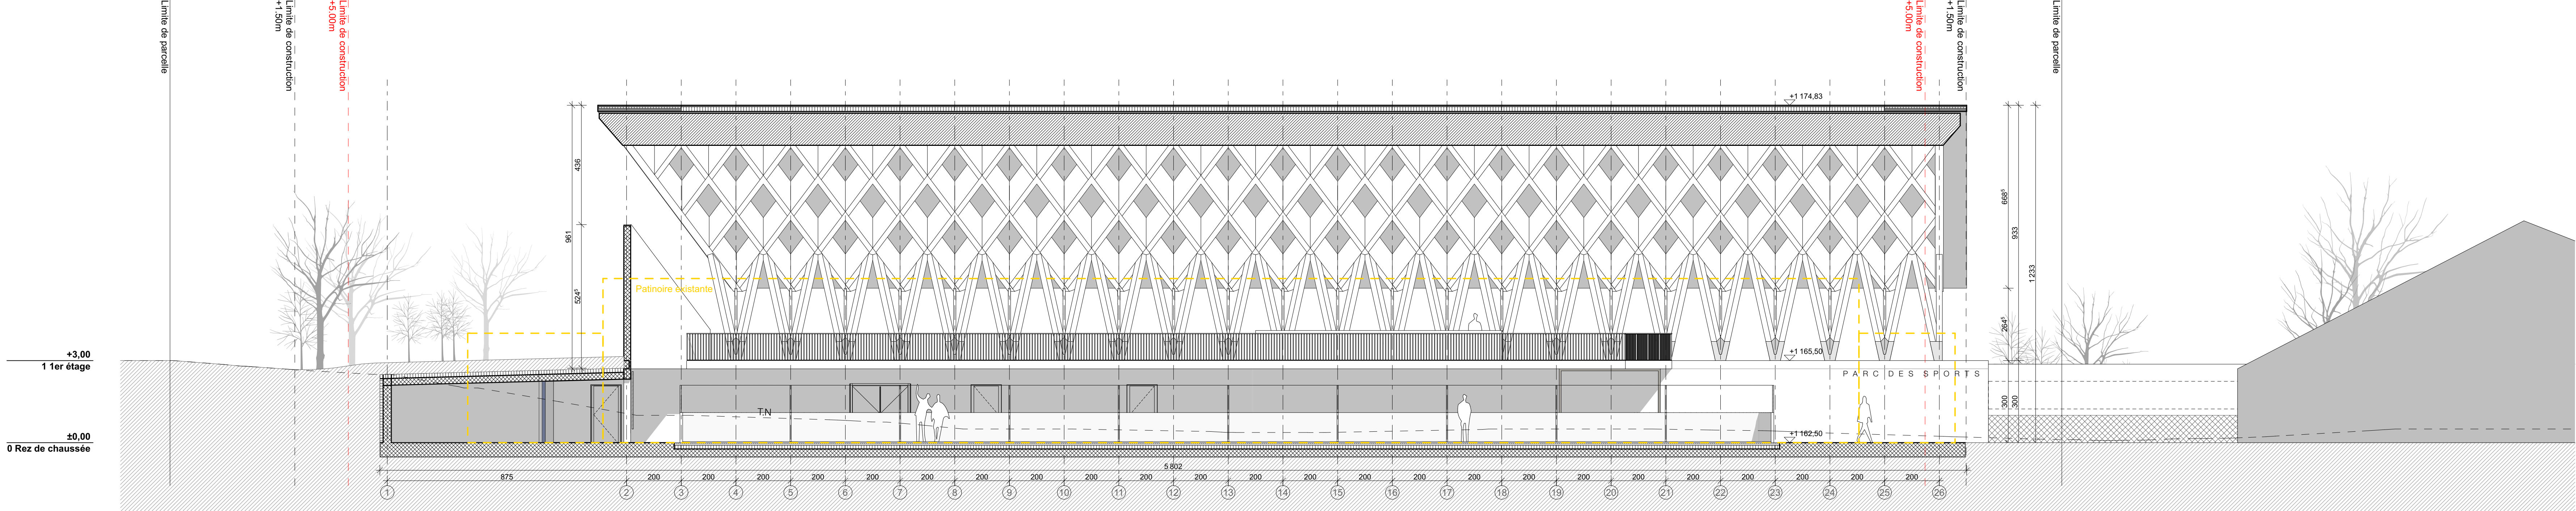

Coupe B-B - Ech 1:100

Démolition d'une piscine, d'un terrain de tennis, et des bâtiments ECA n°2096 et n°2097, pour la construction d'une halle couverte multisport/patinoire, d'une piscine extérieure, des panneaux photovoltaïques en toiture, et d'aménagements extérieurs comprenant un abris bus, 36 places vélos et des gradins non couverts.

Situation | Les Diablerets

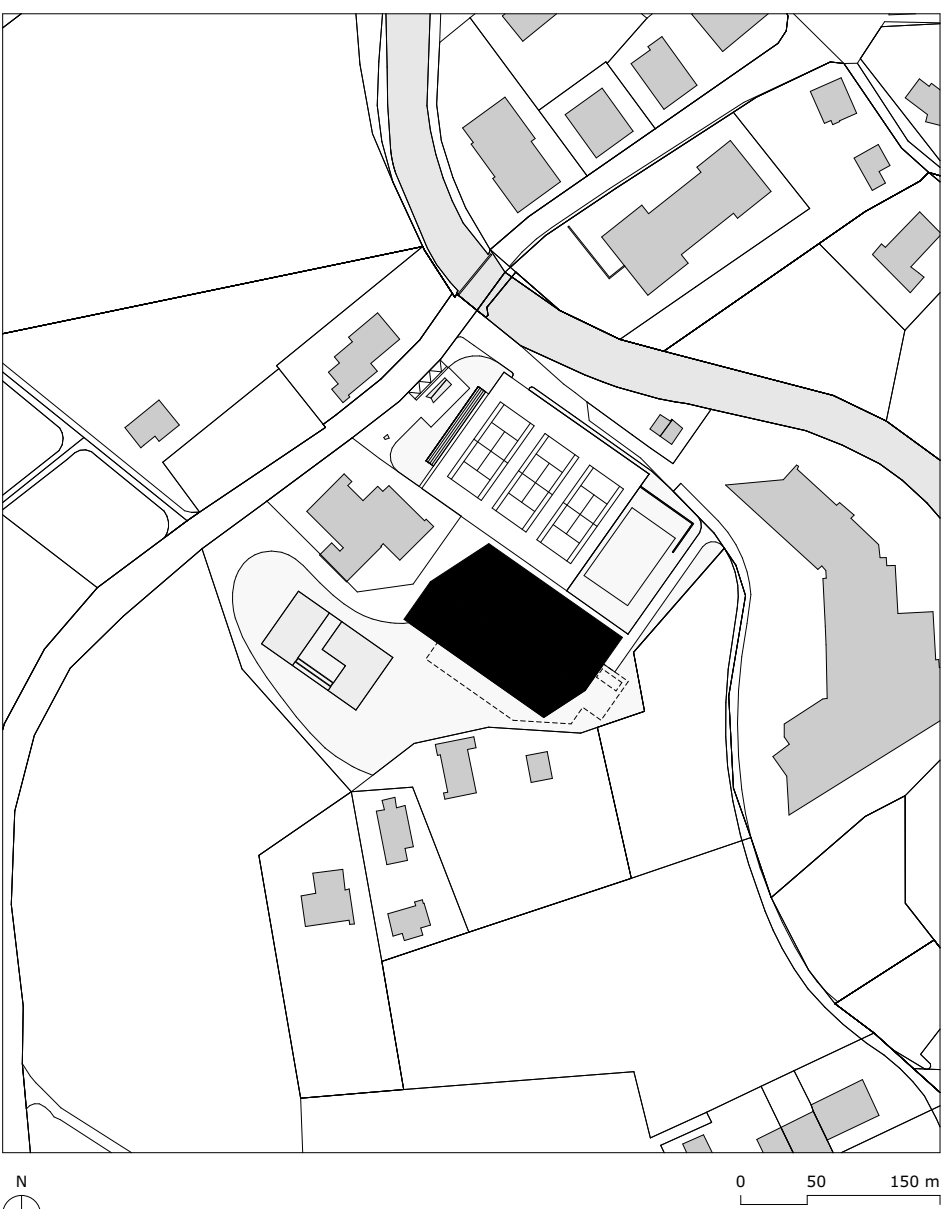

MAÎTRE DE L'OUVRAGE
Parc des Sports SA
Parc de la Gare 1 | 1865 Les Diablerets
Téléphone : +41 (0)24 462 00 20
graffe@ormont-dessus.ch

ARCHITECTE
RDR Architectes SA
Avenue Dappert 54 | 1001 Lausanne
Téléphone : +41 (0)21 812 61 60
architectes@rdr.ch

INGÉNIEUR CIVIL
Dr. Luchinger-Meyer Ingénieurs civils SA
Avenue de la Gare 10 | 1003 Lausanne
Téléphone : +41 (0) 21 888 20 20
info@luchinger-meyer.ch

INGÉNIEUR CHAUFFAGE / VENTILATION / SANITAIRE
Wärmepumpen-Energien SA
Els de Cernin 1 | 1041 Louveaux
Téléphone : +41 (0) 21 888 20 20
info@wärmepumpen-energie.ch

INGÉNIEUR SÉCURITÉ INCENDIE
ISI sàrl
Avenue de Morges 24 | 1004 Lausanne
Téléphone : +41 24 492 24 14 /
info@isi.ch

INGÉNIEUR GÉOTECHNIQUE
De Cernin Géotechnique SA
Rue de la Bourne aux Fleurs 3
1022 Chavannes-près-Rocourt
Téléphone : +41 (0)58 900 84 00
info@decernin-geotech.ch

GÉOMÈTRE
GEO SOLUTIONS Ingénieurs SA
Chemin du Plan 55 | 1865 Les Diablerets
Téléphone : +41 24 492 24 14 /
diablerets@geo-solutions.ch

EXPERT PATINOIRE
La Pat SA
Chemin de Cornemasse 18
1728 Rozens - Fribourg
Téléphone : +41 26 411 52 00 /
info@lapat.ch

INGÉNIEUR PISCINE
WaterAction SA
Chemin des Champêtres 9
1131 Tolochenaz
Téléphone : +41 21 703 20 12
info@wateraction.ch

Altitude de référence	Niv. ±0.00 = 1162.50 m
Cotations extérieures	Finies
Cotations murs intérieurs	Brutes
Cotations portes	Finies

Coupes_Elévations Ech 1_100			
N° Affaire	1331	03	
Echelle	1:100	Modifications	Dessin Date Indice
Format			
Dessin			
Date			

LEGENDE

- limite de parcelle
- - - limite des constructions
- canalisations eaux claires
- canalisations eaux usées
- éléments existants
- éléments nouveaux
- éléments à démolir
- arbres existants conservés
- arbres à abattre
- arbres à planter
- postes incendie avec dérouleur 40 m
- sortie de secours
- EI30
- résistance au feu des éléments constructifs
- extincteur

SIGNATURES

Le maître de l'ouvrage | PARC DES SPORTS SA

Les architectes | RDR | architectes

Lieu et date | Lausanne, le