



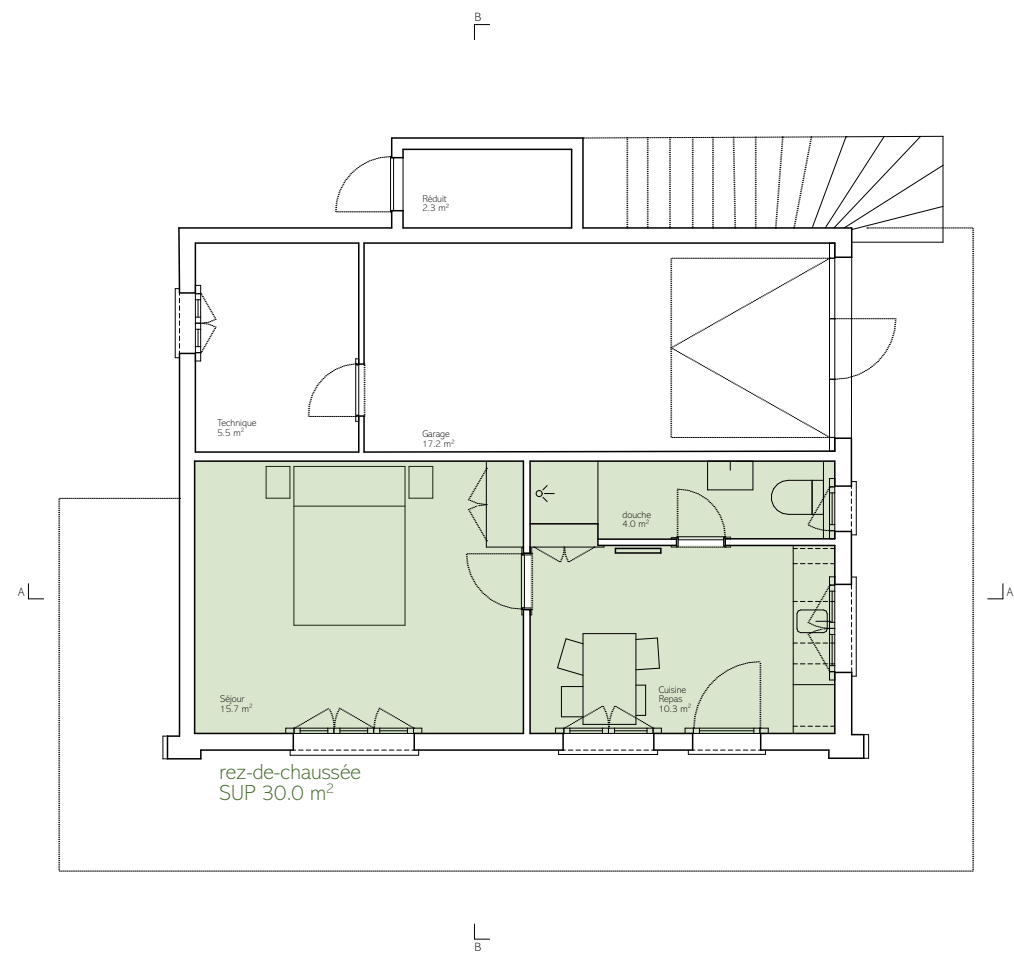



Logement 1 : rez-de-chaussée
Etat existant

SUP = 30.0 m²
Potentiel d'agrandissement = 30% = 9 m²

Logement 2 : 1er étage + combles
Etat existant

SUP = 50.0 + 53.0 = 103.0 m²
Potentiel d'agrandissement = 30% = 30.9 m²

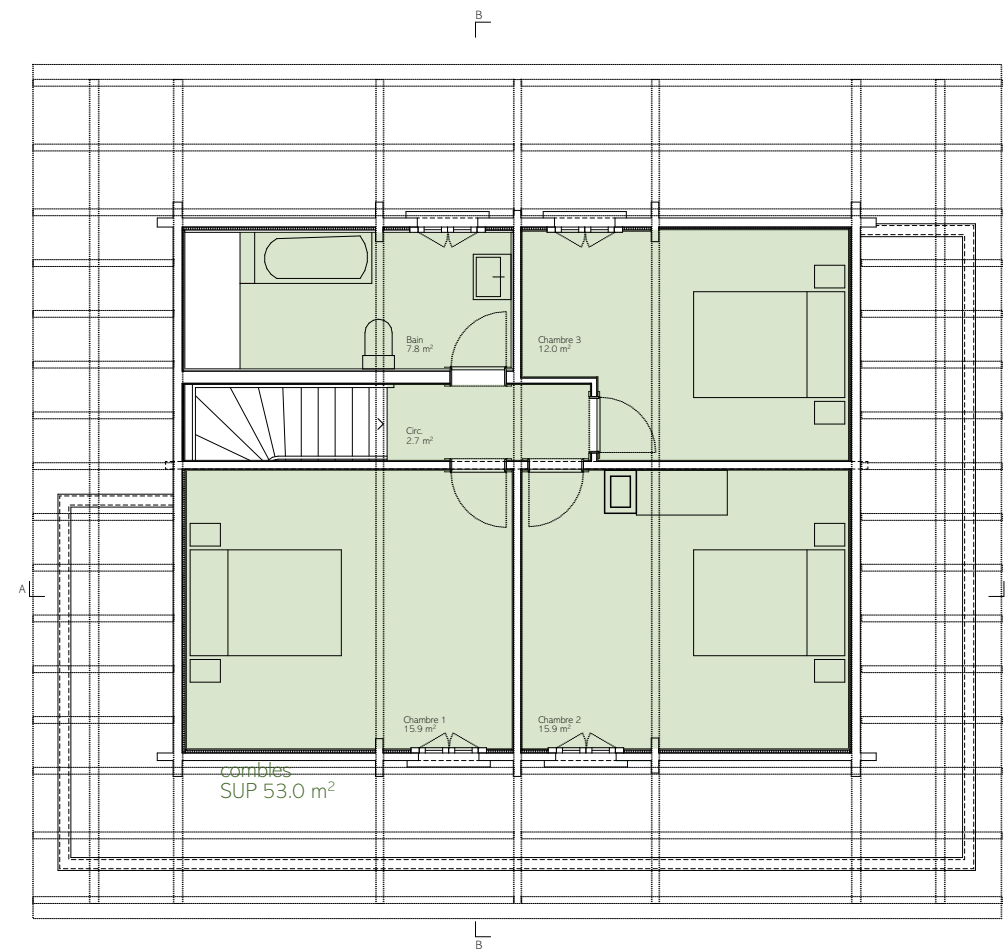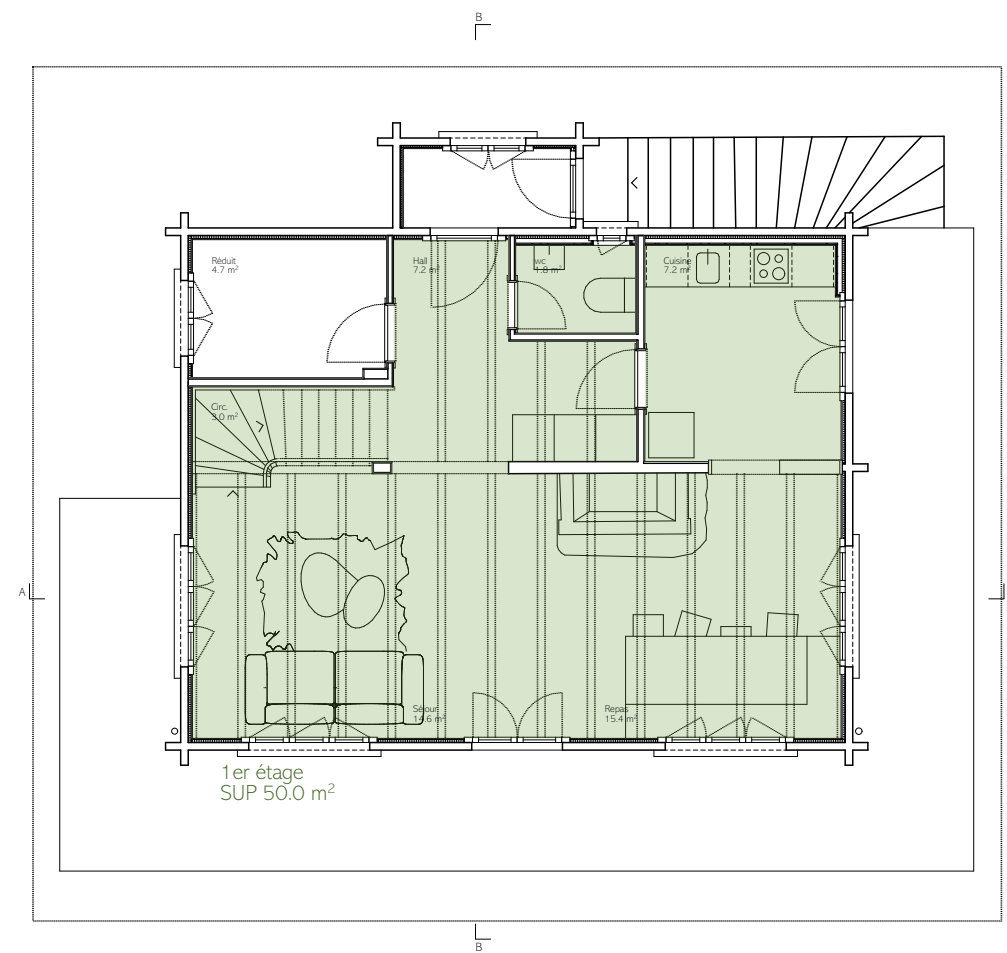

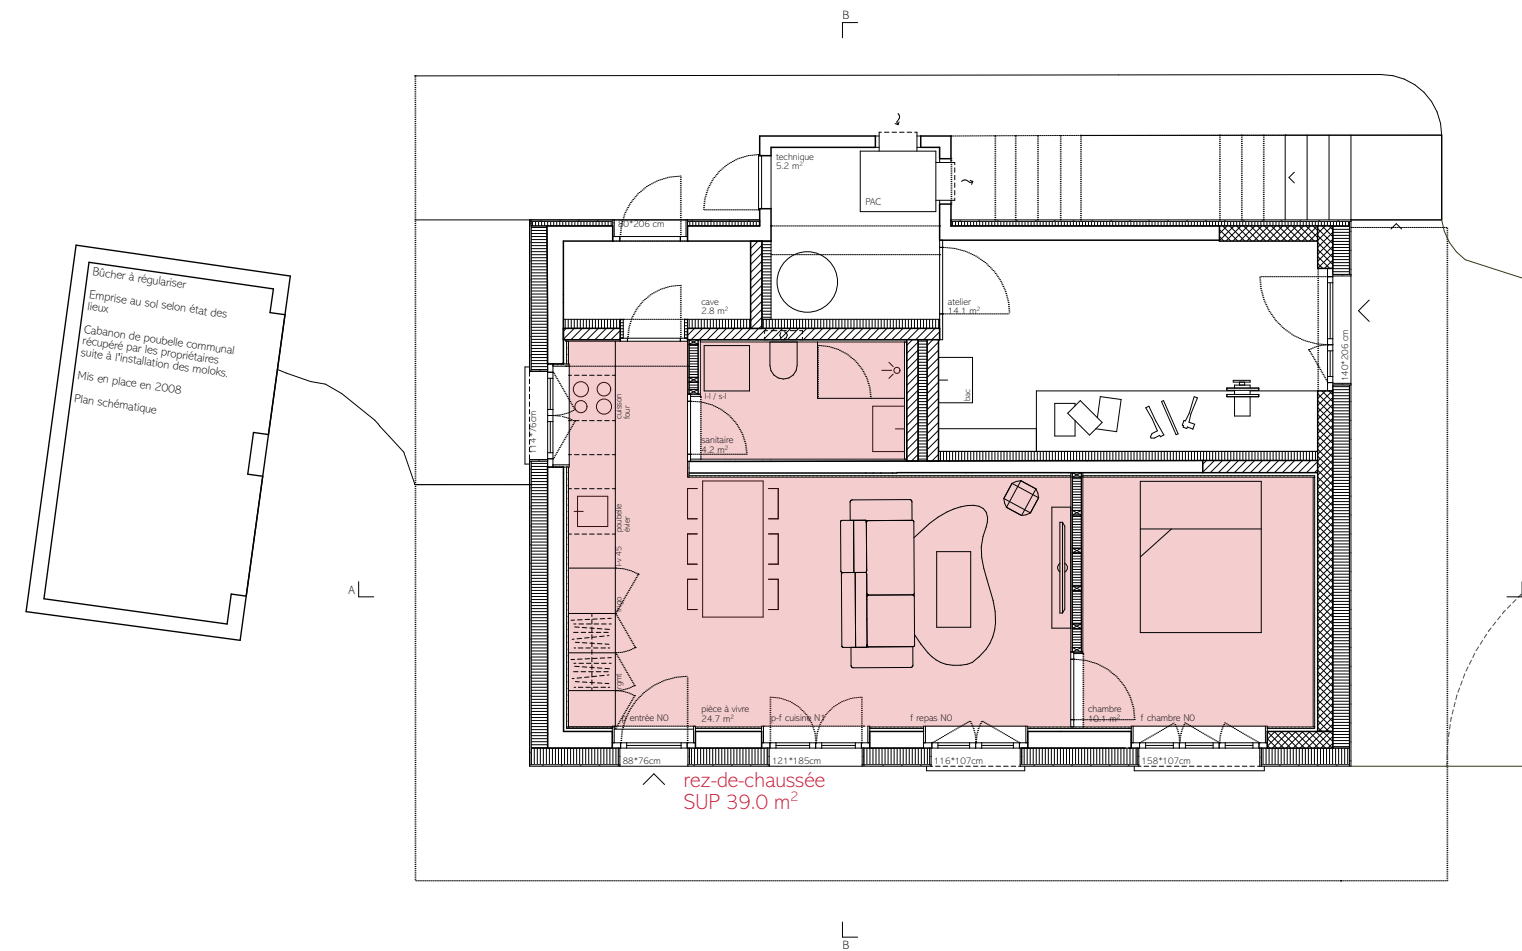

Logement 1 : rez-de-chaussée
Projet

SUP = 39.0 m²

Logement 2 : 1er étage + combles
Projet

SUP = 57.0 + 45.5 = 102.5 m²

