DT 3722.6.011

PLAN DE SITUATION DRESSE POUR ENQUETE

Transformations du bâtiment n° 2010

Commune d'Ormont-Dessus

Lieu-dit : Aux Isles

Adresse : Chemin du Vernex 3

Coordonnées moyennes : 2'578'445 / 1'132'890
altitude : 1165 m. env.

Zones d'affectation :
- "zone hôtelière" selon PEP "Les Isles" du 28.10.1970
- "zone de tourisme et de loisirs 15 LAT-A" selon plan d'affectation communal projeté "Diablerets centre"

Zones de danger :
- effondrement, danger faible (classe 2)
- ruissellement

Secteur de protection des eaux : Au

Degré de sensibilité au bruit (adopté) : III

Note au recensement architectural : 0

Raccordements EC / EU : aux installations existantes

Mention : n° ID 2017/320, mensuration en cours

Dérogation : aucune

Particularité : aucune

Parcelle n° 2206

Selon feuillet RF en date du 27.04.2026

Habitation avec affectation mixte n° 2010	2301	m²
Bâtiment CFA 100000 (B1067)	18	m²
Place-jardin	4809	m²
Total	7128	m²

Propriétaire : PPE "Eurotel Diablerets"

Propriétaires des parcelles voisines

2205	Commune d'Ormont-Dessus
2208	Gstaad 3000 AG
2209	Commune d'Ormont-Dessus
3481	Commune d'Ormont-Dessus
4349	Parc des Sports des Diablerets SA
4575	PICHARD Danièle PICHARD Jean-Louis

La réalisation du projet n'implique pas de mise à jour du plan RF

GÉO SOLUTIONS ingénieurs SA
Chemin du Plan 35 | 1865 Les Diablerets | 024 492 24 14
diablerets@geo-solutions.ch
www.geo-solutions.ch

ORDRE VAUDOIS DES GEOMETRES

Les Diablerets, le 1er mai 2026

Etienne BORLOZ
Ing. HES / géom. officiel

Pour la PPE "Eurotel Diablerets" :

X

Gstaad, 12.05.2026

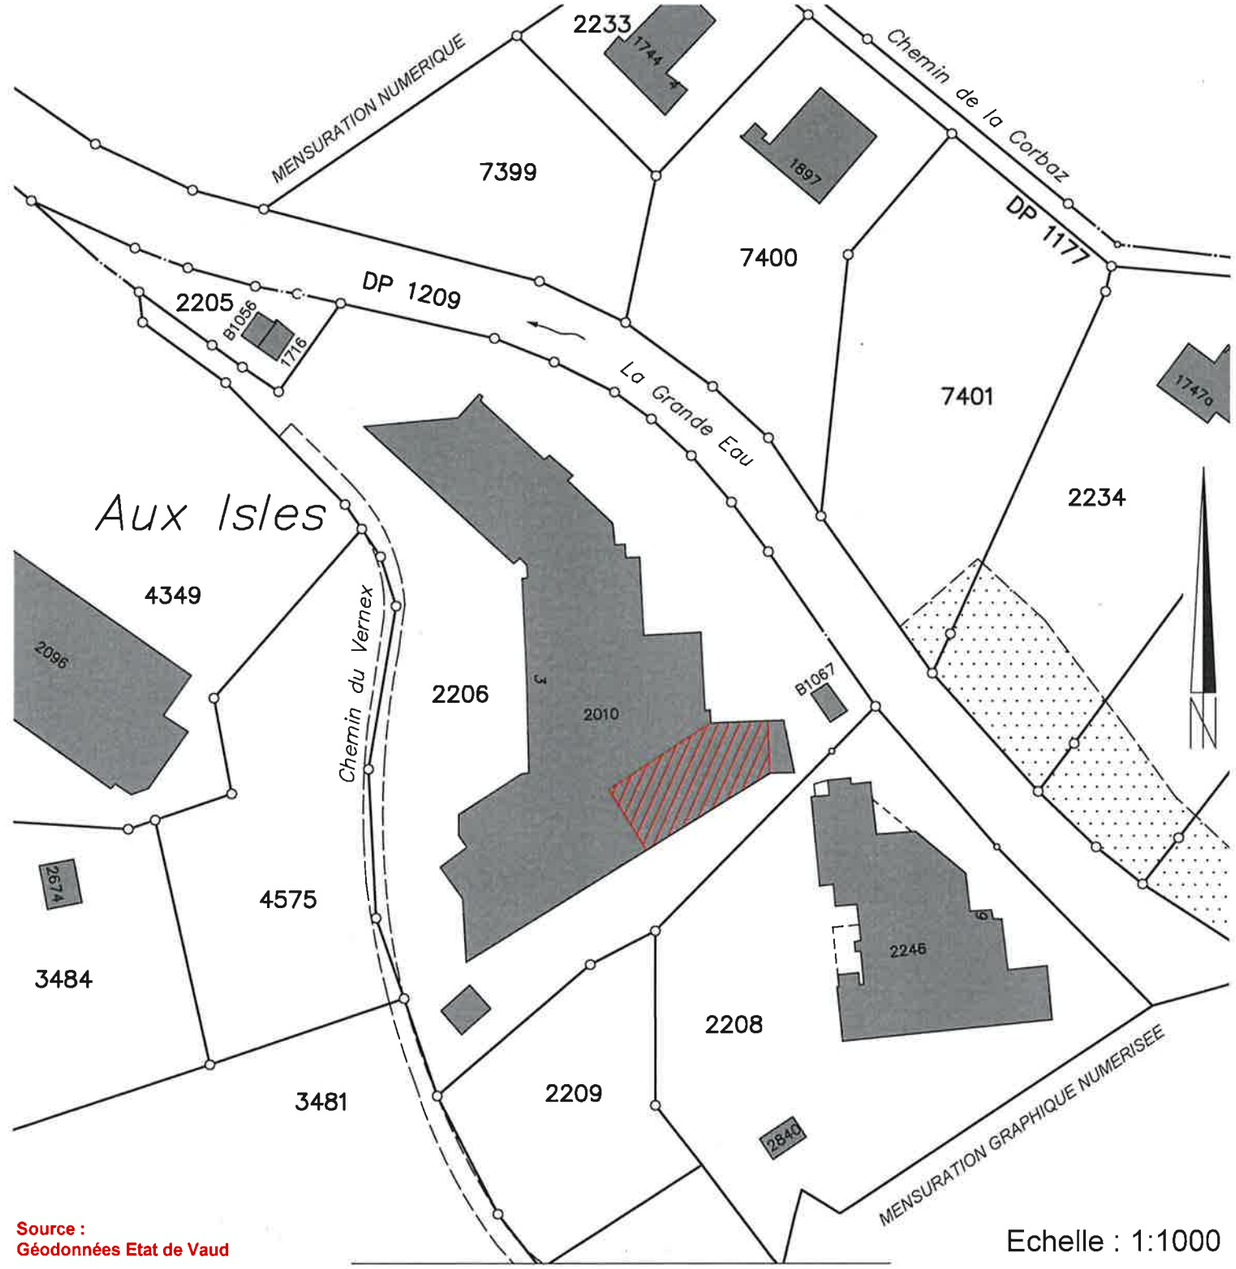

Source :
Géodonnées Etat de Vaud

Echelle : 1:1000

Servitudes : *Seules les PJ du RF font foi*

ID 1999/18262	C	Passage public de 2 m. de largeur
ID 1999/18323	C	Canalisation(s) prise d'eau
ID 1999/17835	C	Passage à pied et pour tous véhicules
ID 1999/19106	C	Canalisation(s) d'eau
ID 1999/18585	C	Superficie pour station transformatrice
ID 1999/18586	C	Canalisation(s) électriques souterraines
ID 1999/18587	C	Passage à pied et pour tous véhicules

Légende :

partie à transformer

Détails : voir plans de l'architecte