


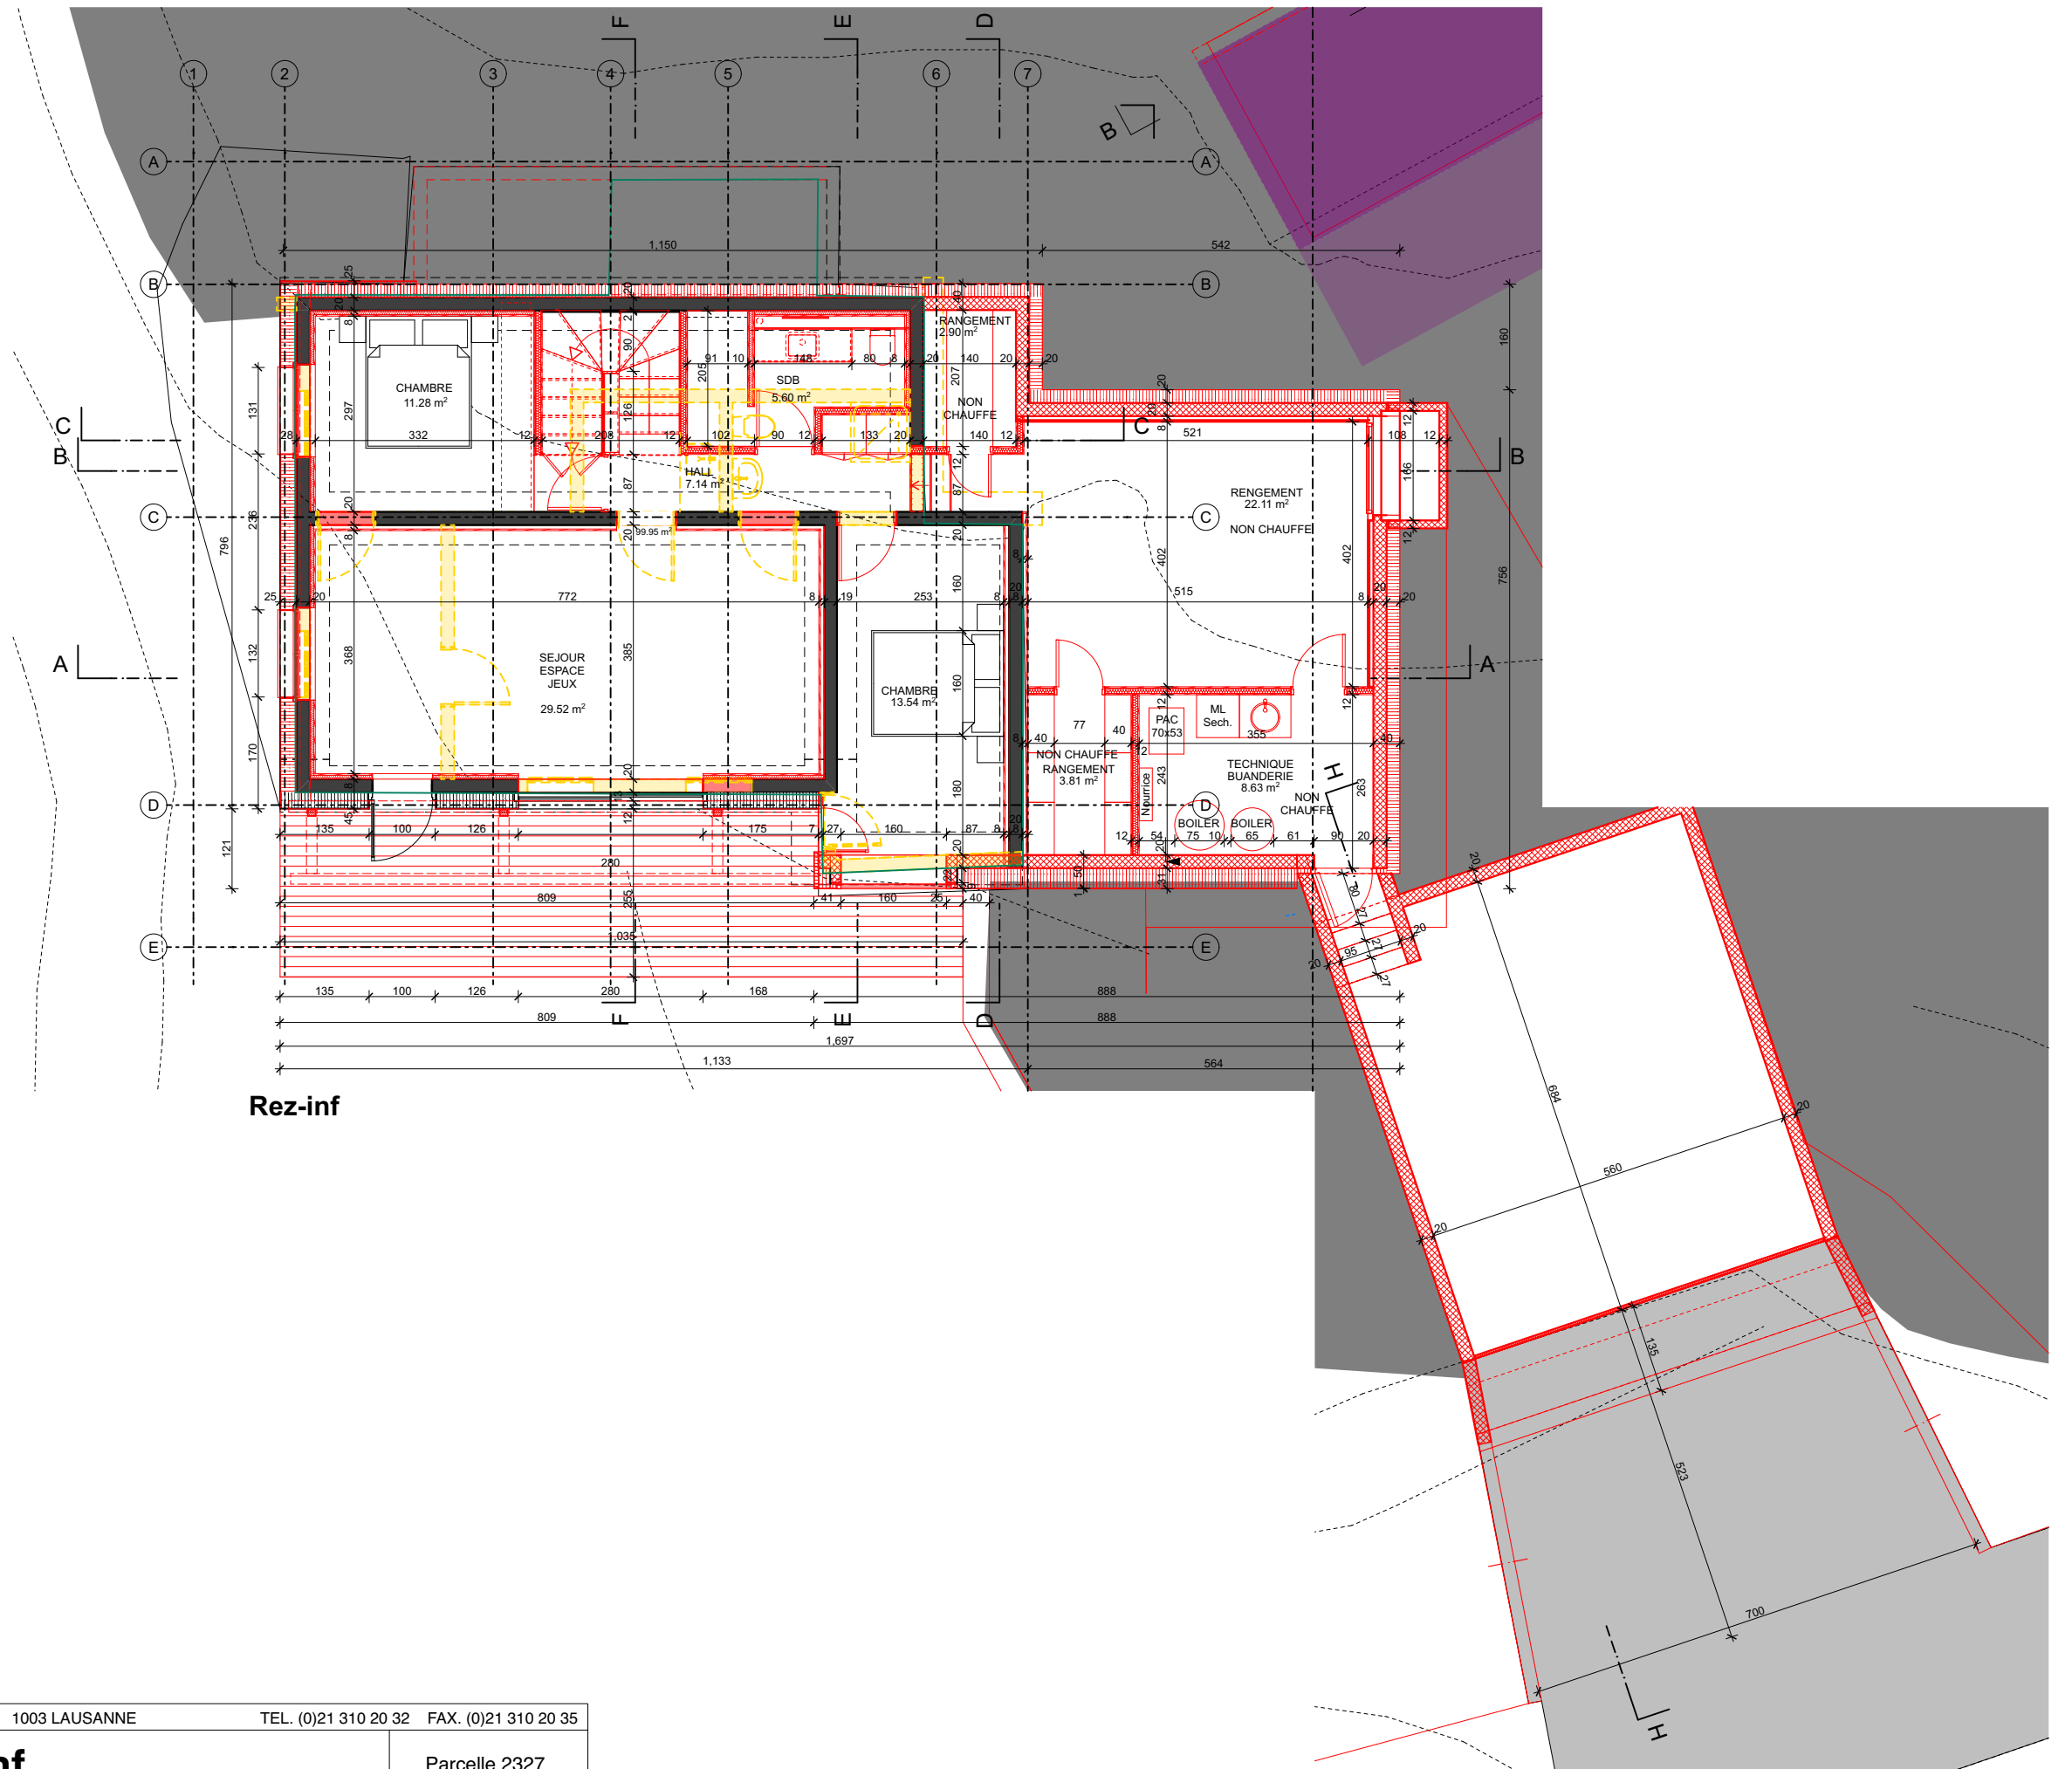


Rez-inf

P.P.




Rez. sup.


12.07.26

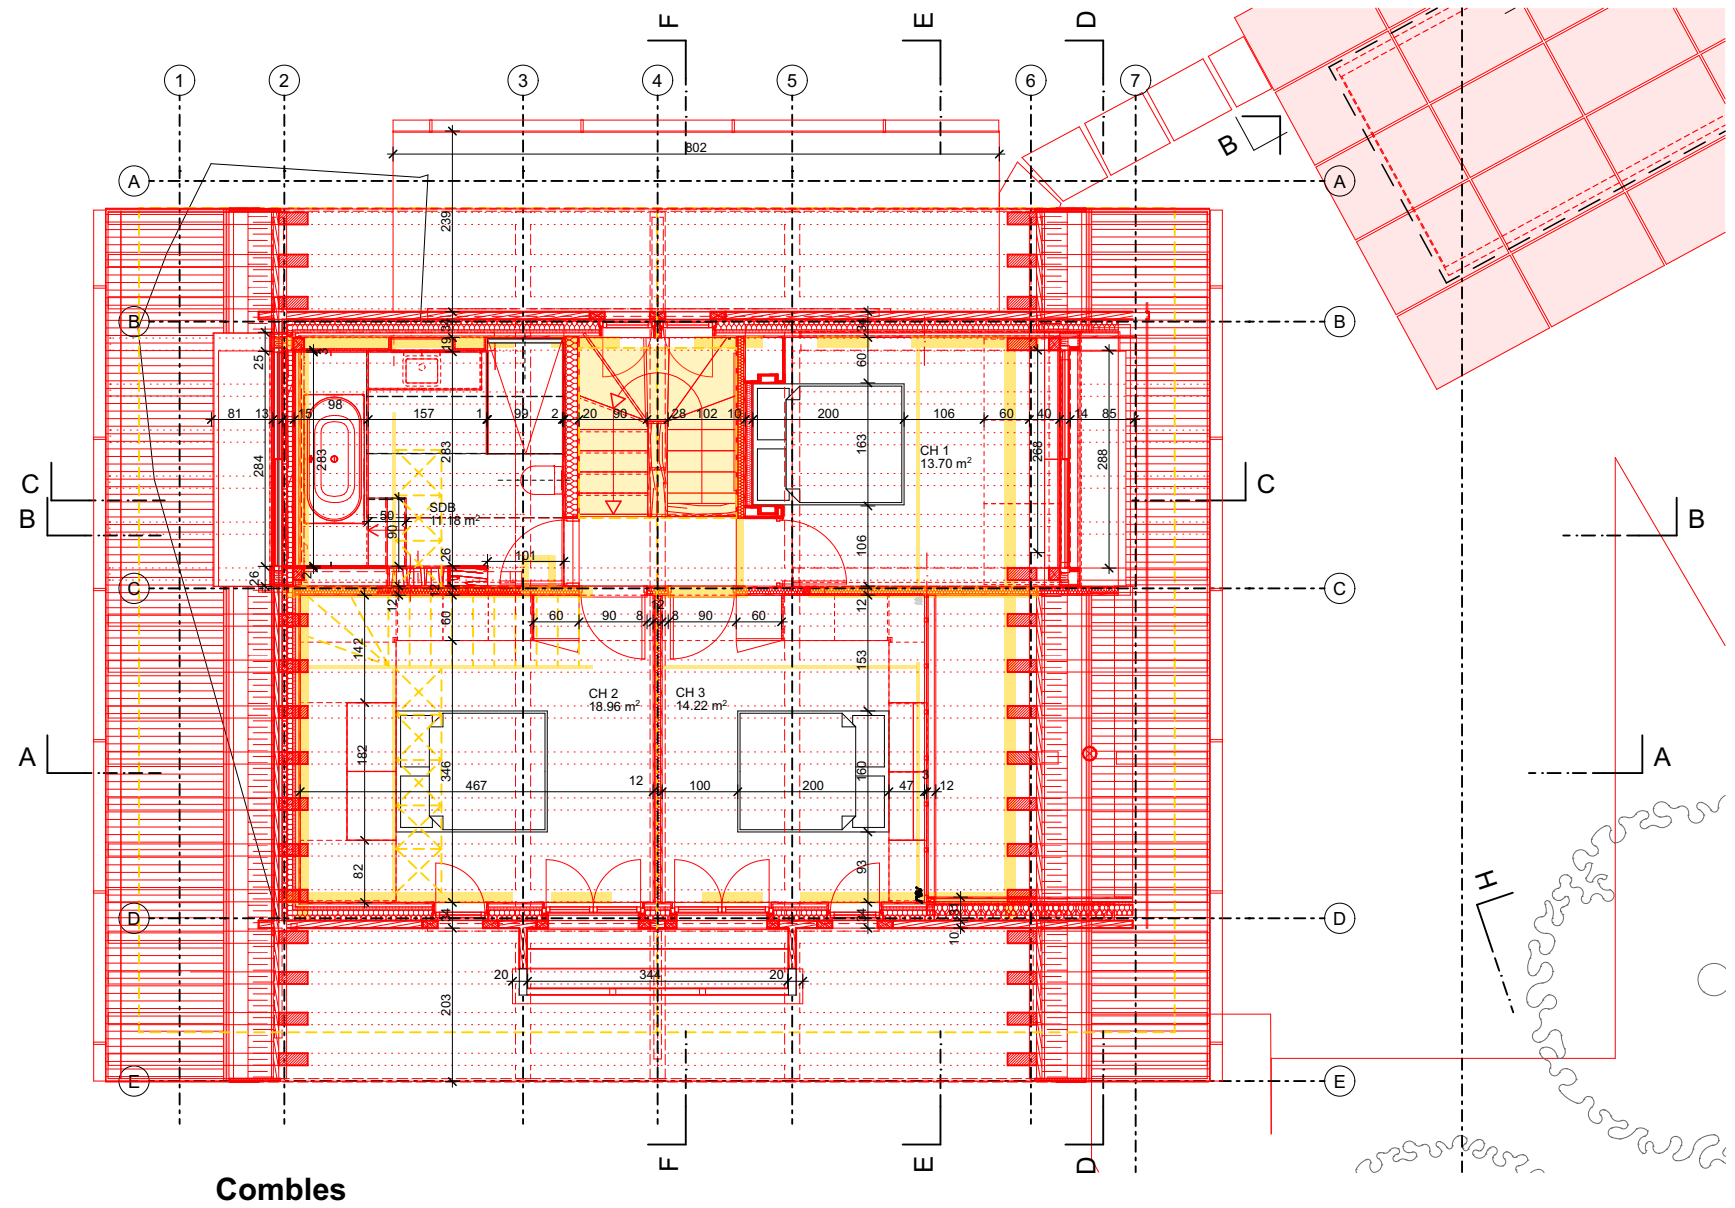

P.P.

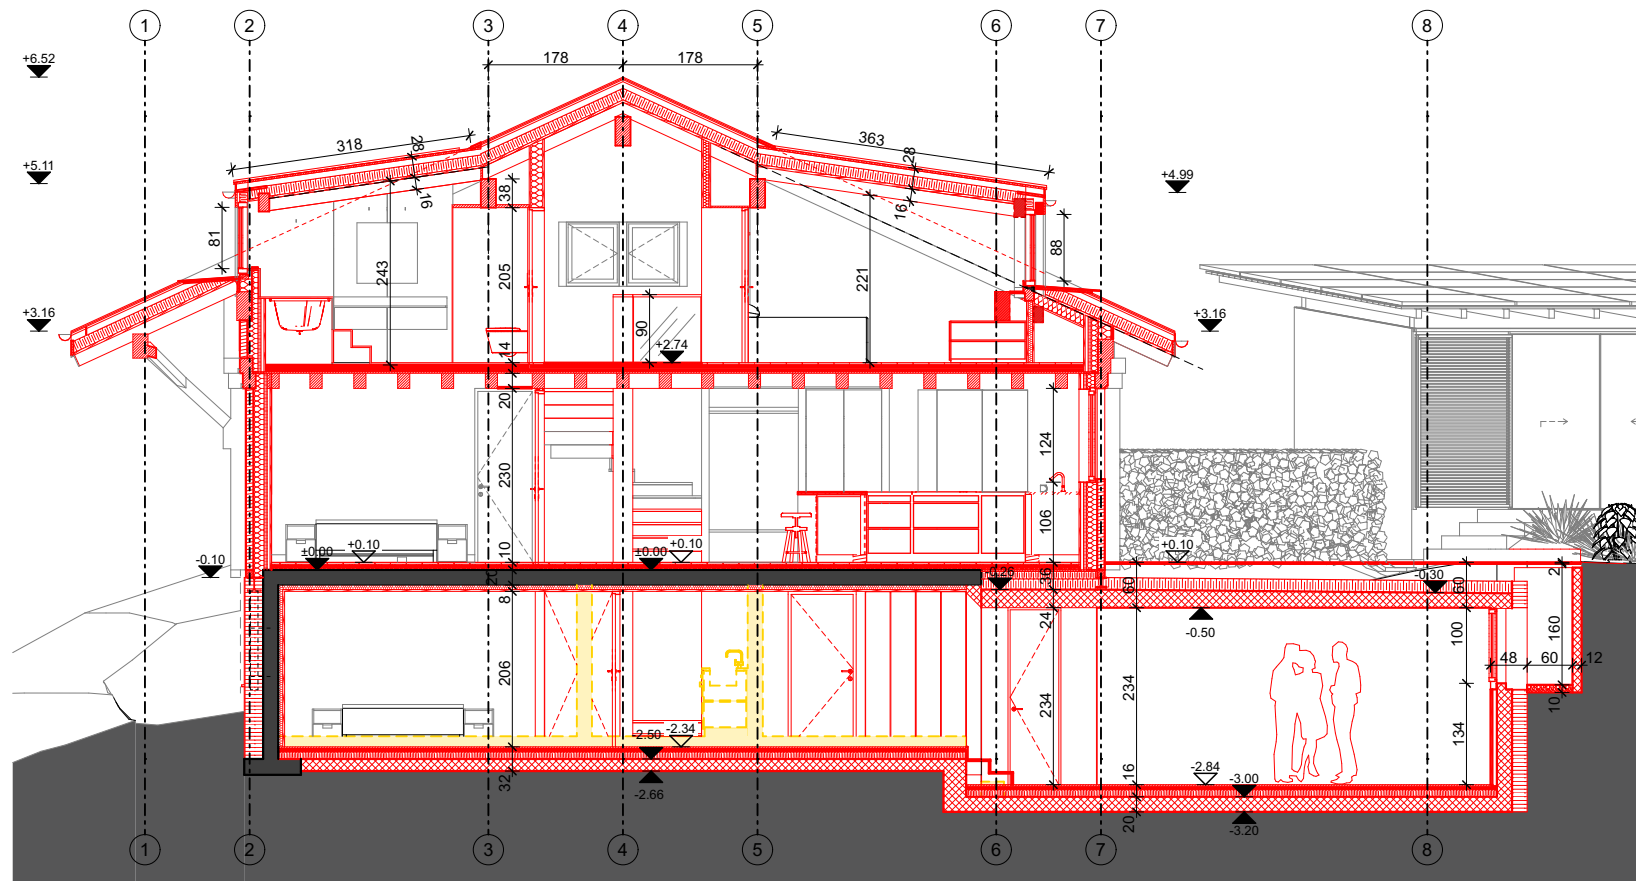

Coupe BB

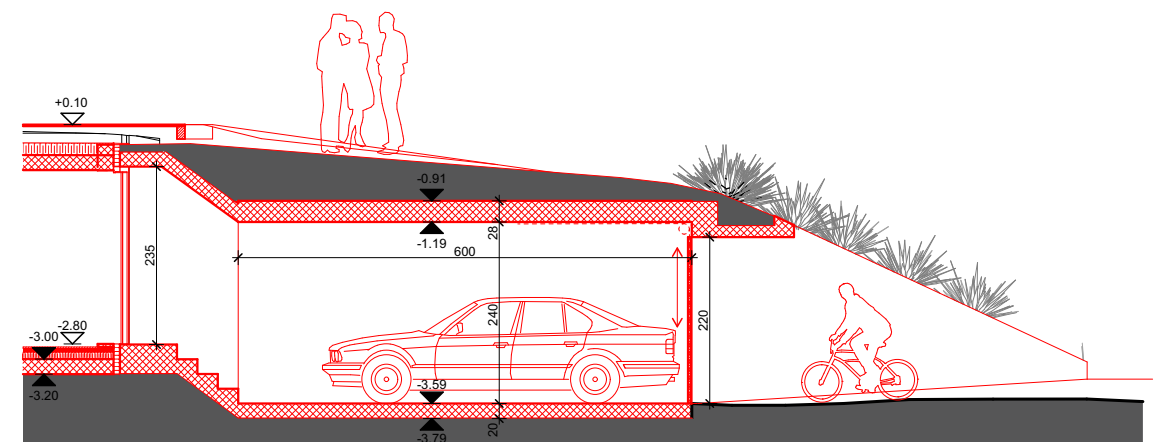


Coupe H-H

P.P.


A PORTA	ARCHITECTE EPFL / SIA	AV. LOUIS-RUCHONNET 18, 1003 LAUSANNE	TEL. (0)21 310 20 32	FAX. (0)21 310 20 35
Chalet Le Regain			Parcelle 2327	
PROPRIETE DE: M. Philippe Pasche				

Coupes


12.07.26

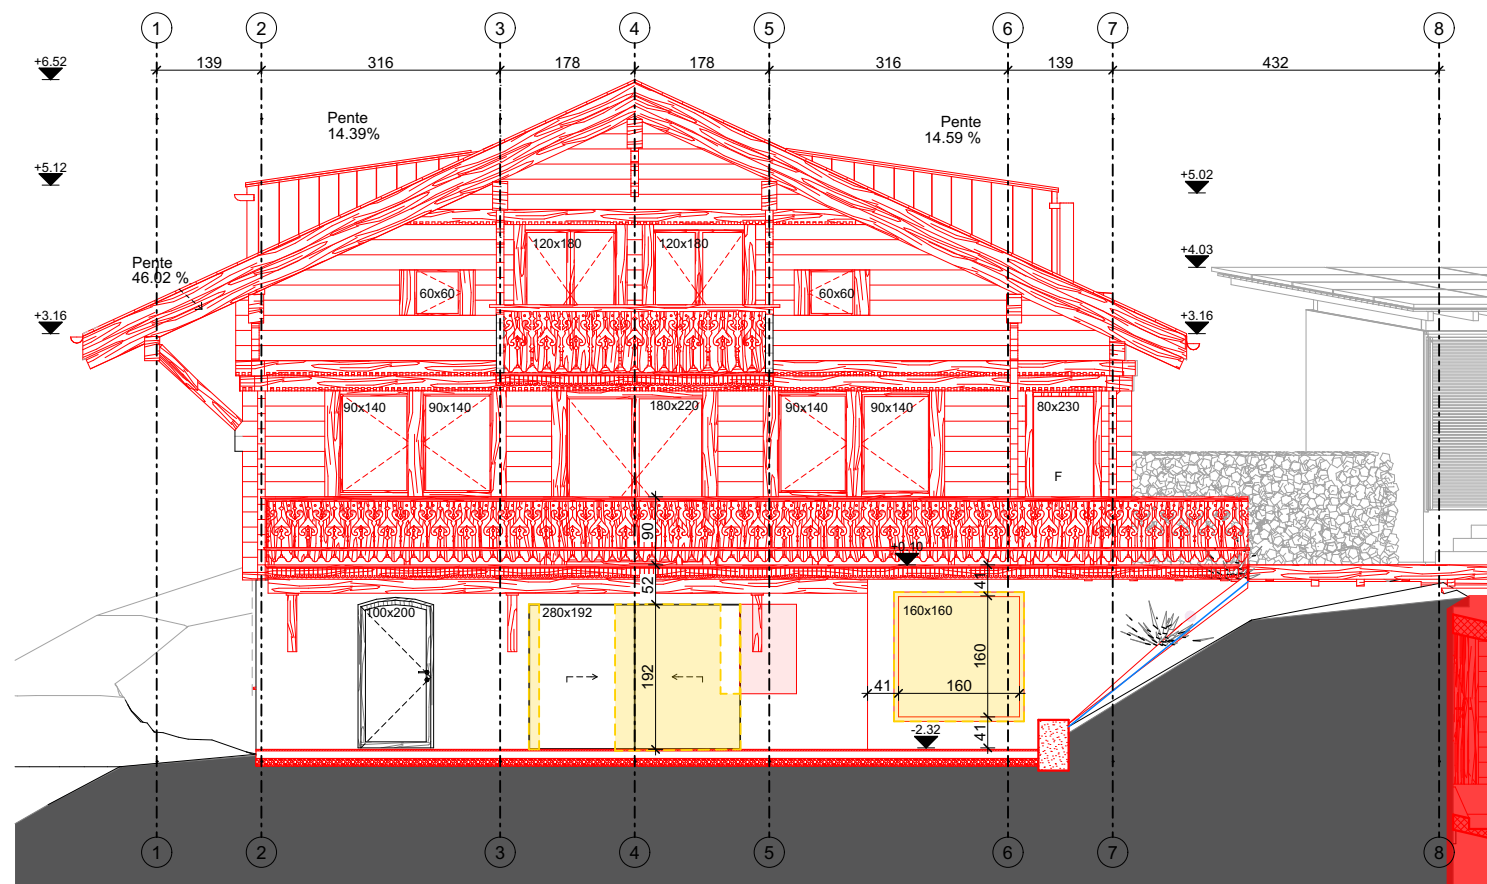


Façade S-O

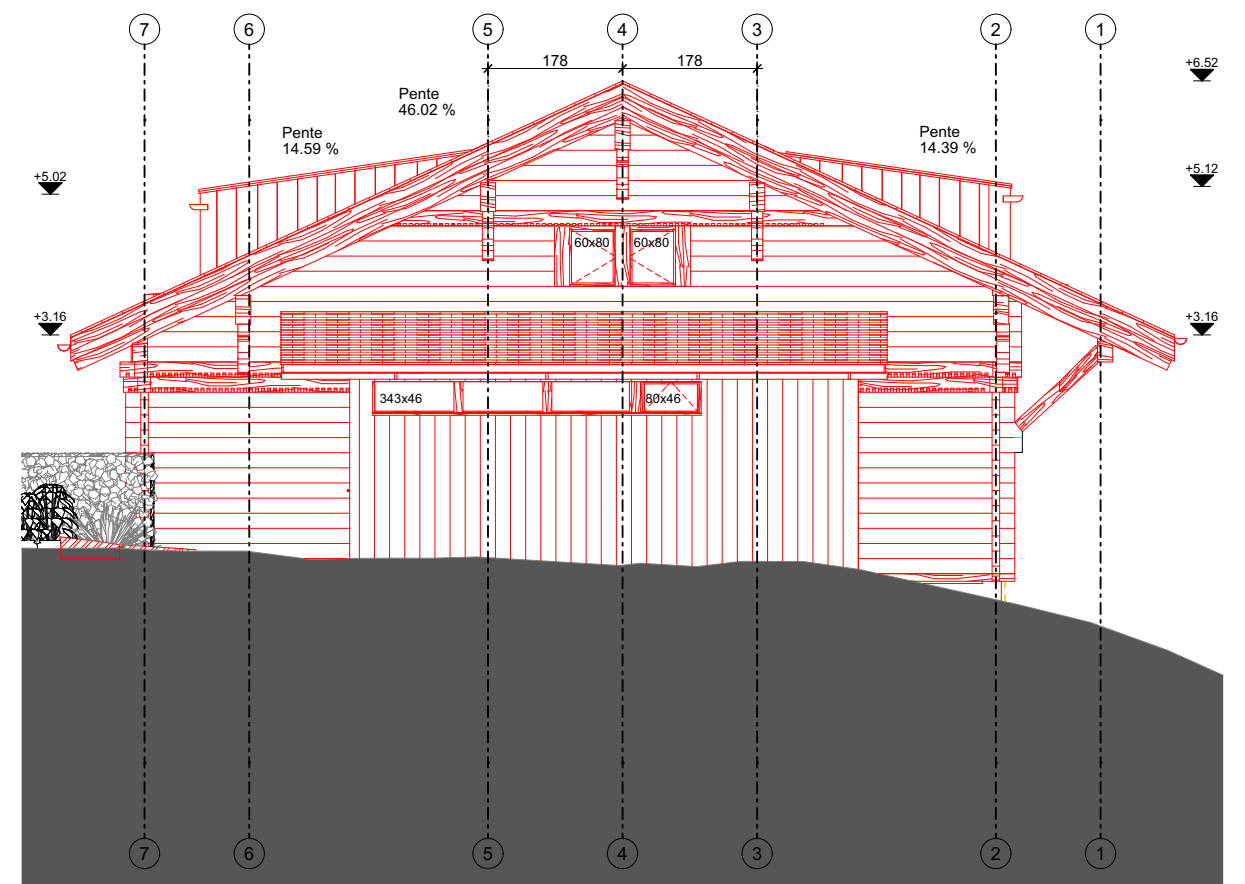

Façade N-E

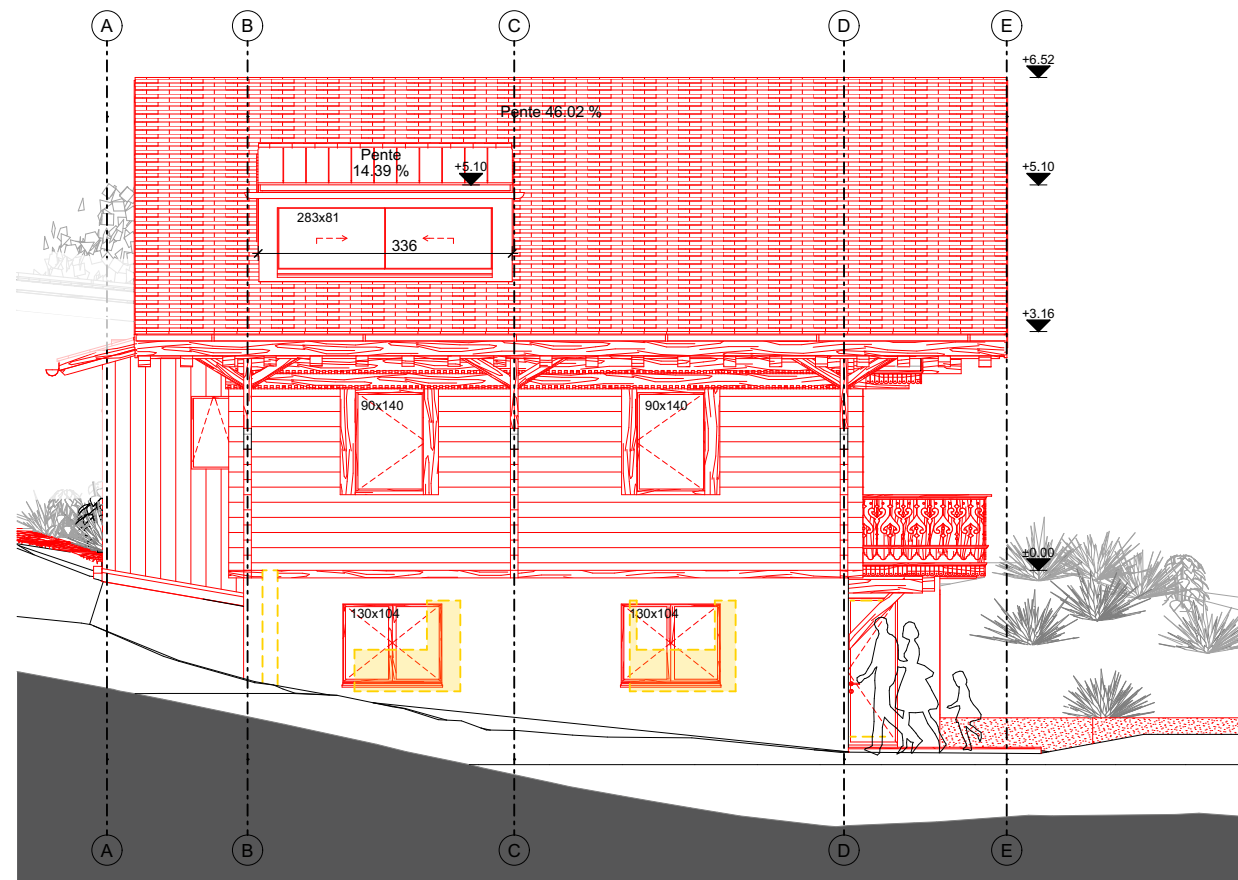

Façade N-O

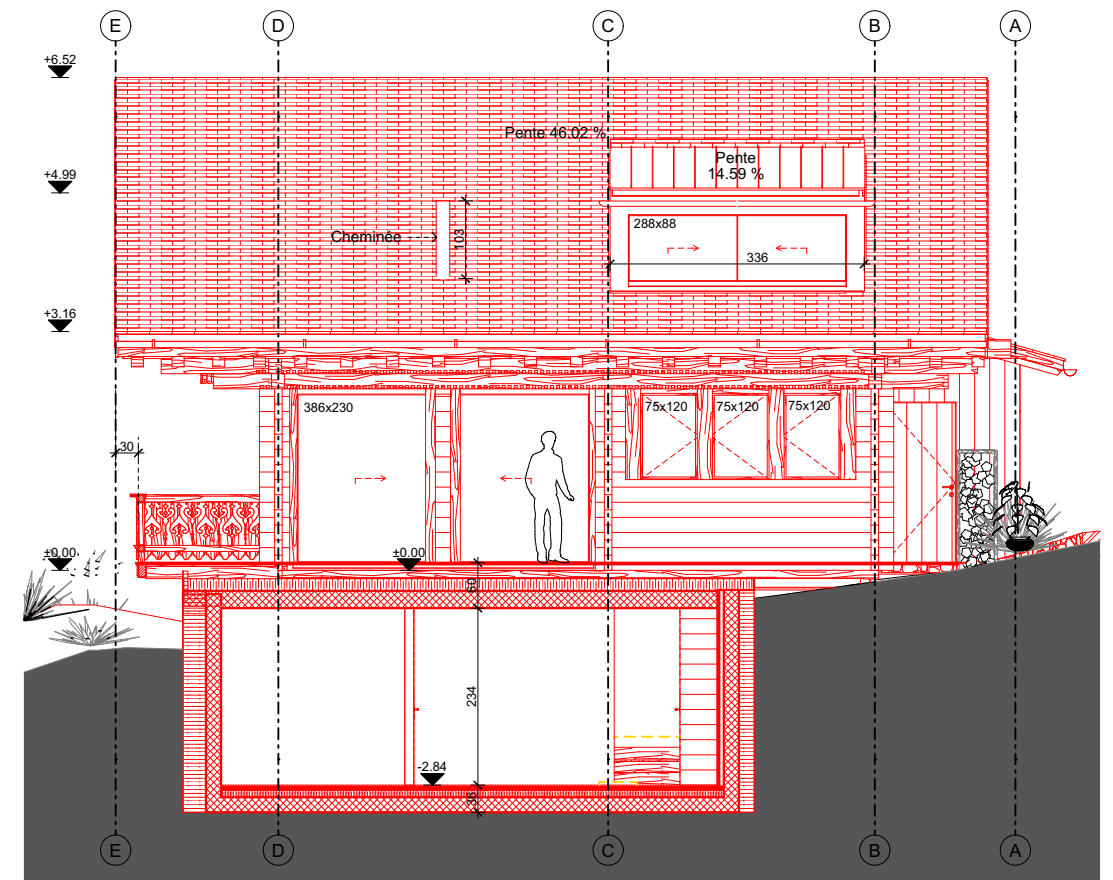

Façade S-E

P.P.