


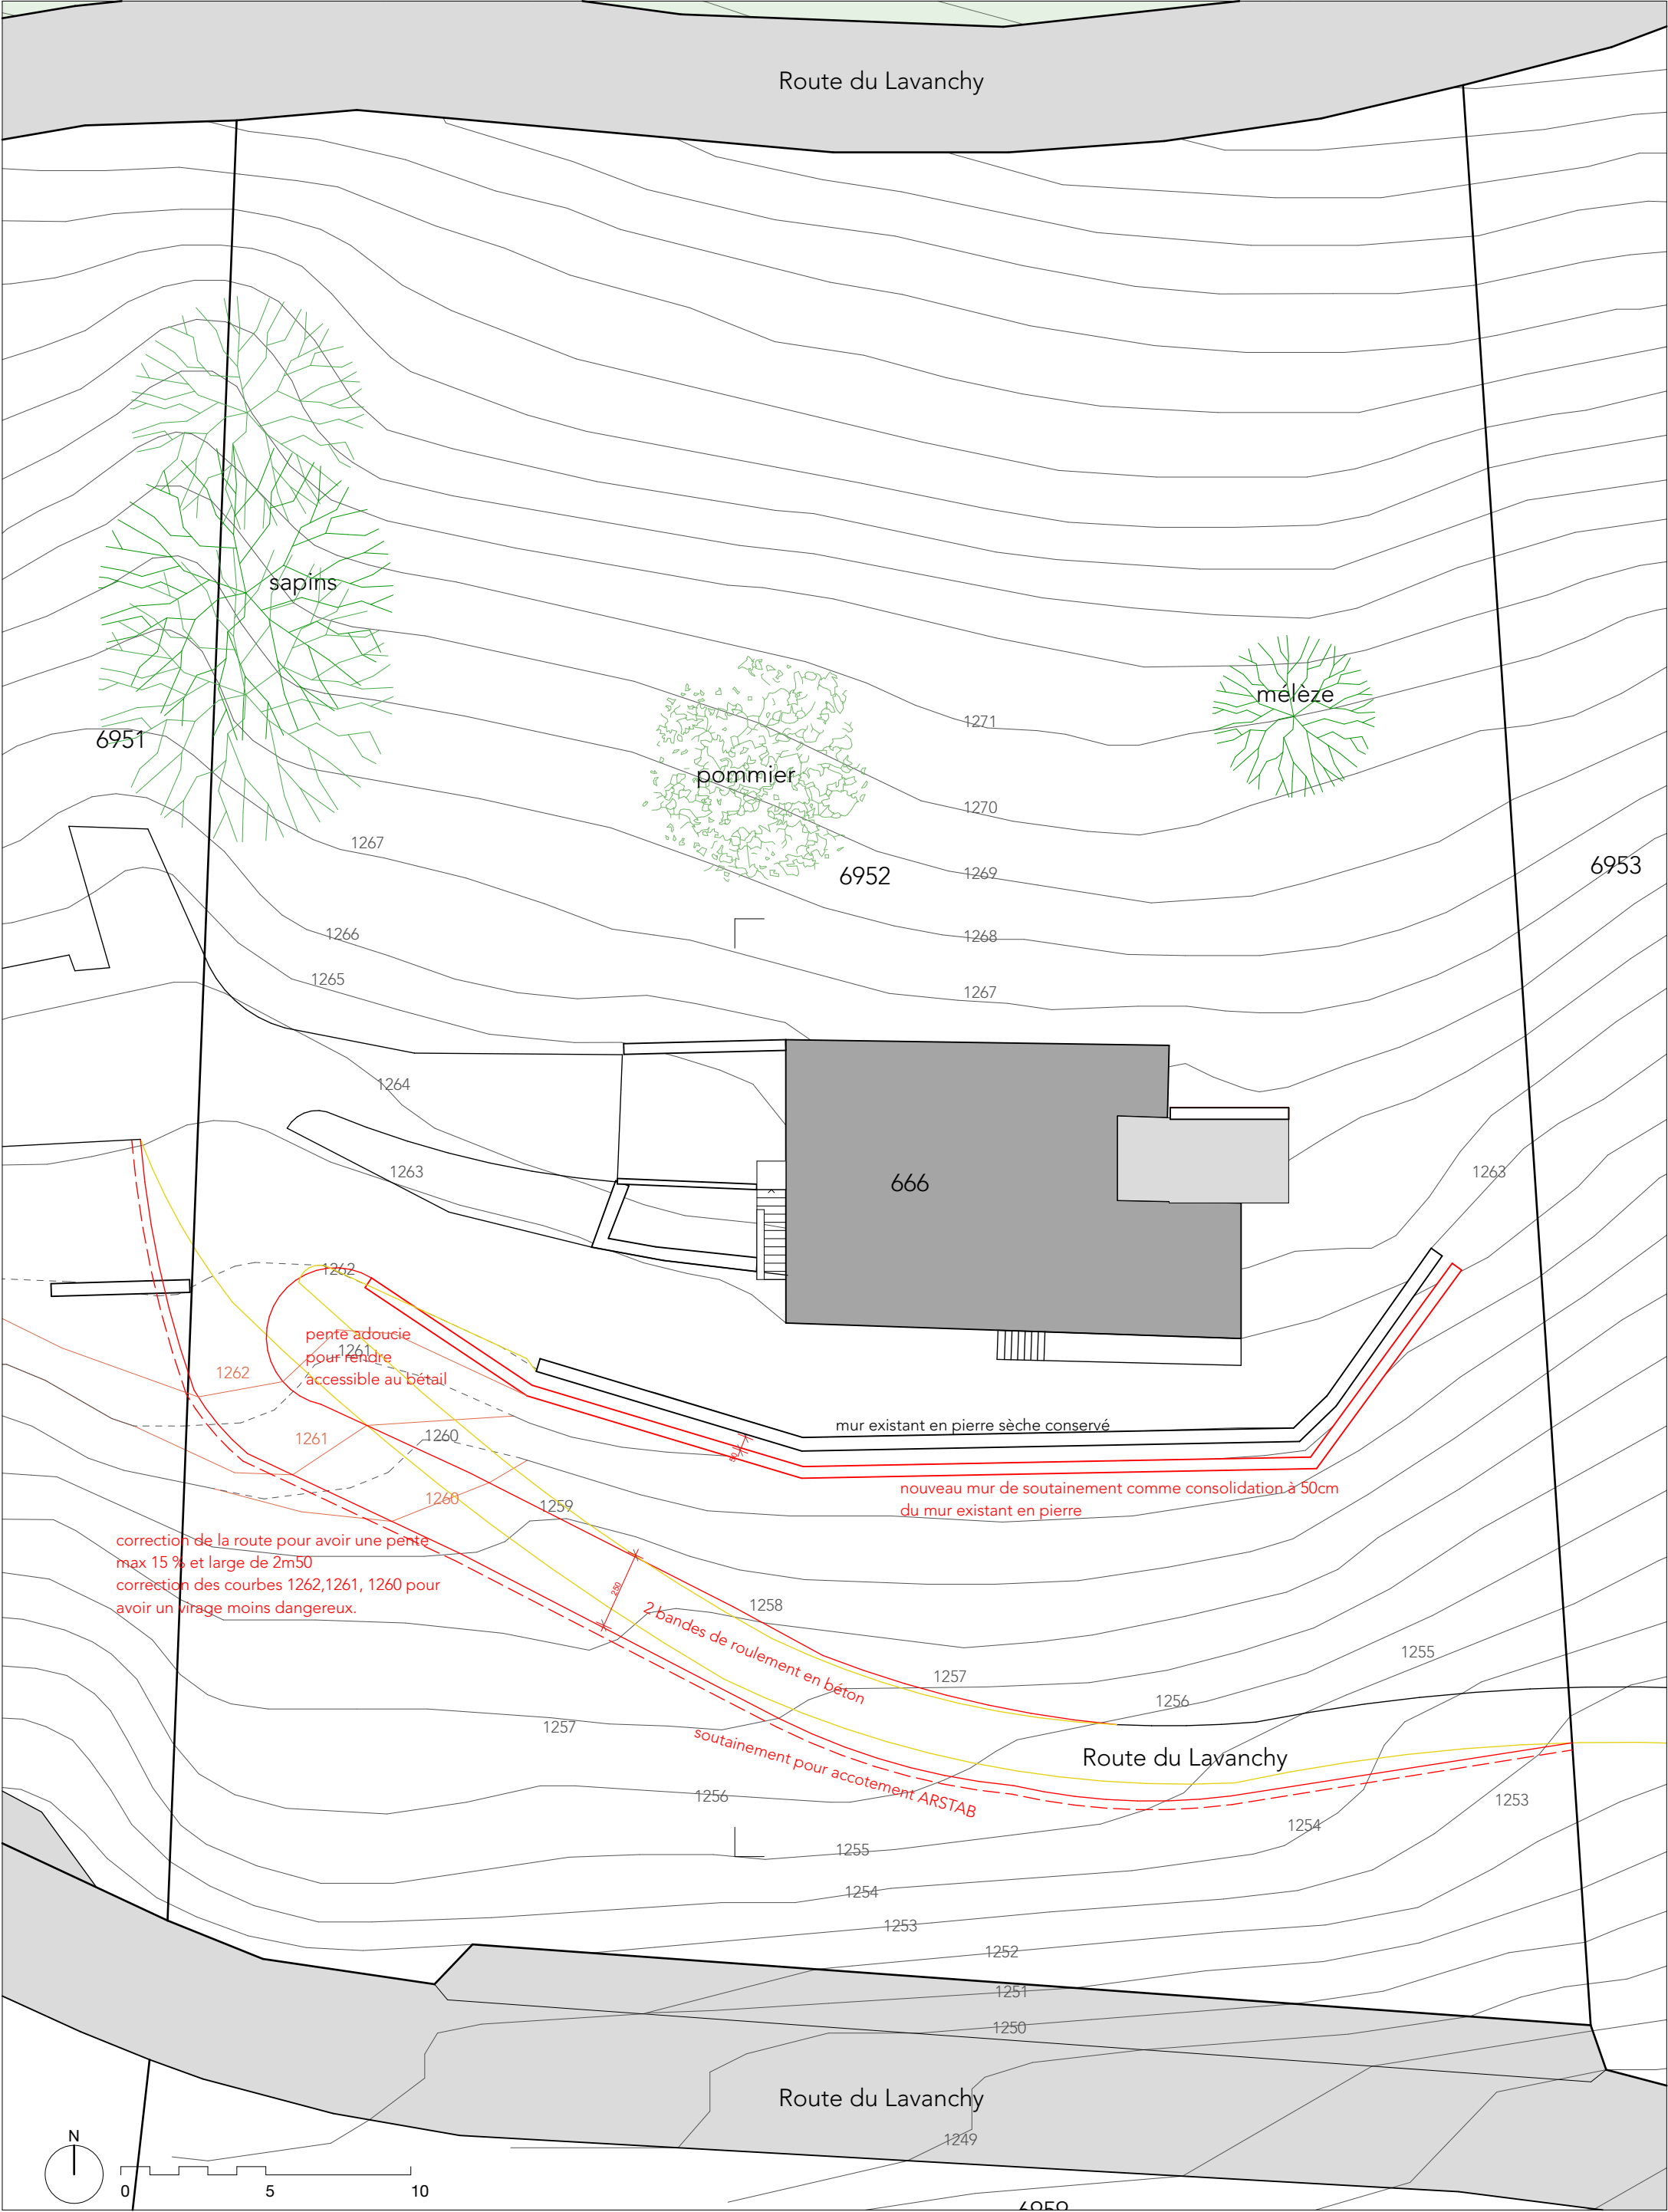

Signatures :		Légende :		Ouvrage :			Maître d'ouvrage:			Maître d'oeuvre		
Propriétaire :		— existant		Fleurettes			Catherine et Cédric Raynaud			Aradia Sàrl		
Architecte :		— nouveau		Parcelle 6952 - ECA 666			Route du Lavanchy 16, 1865 Les Diablerets			Rte. Col de la Croix 1 A , 1865 Les Diablerets		
		— démol		Route du Lavanchy 16, 1865 Les Diablerets			079 813 14 69 - ced.ray59@gmail.com			079 338 30 07 - nadia.gloor@aradia.ch		
		- limite de construction		N° de plan:	Titre:		Echelle :	Format :	N° de projet :	Dessinateur:	Date :	Etat du projet :
		— canalisations		33-01	plan am ext		1:200	A3	245	NG	27.07.26	MAE