




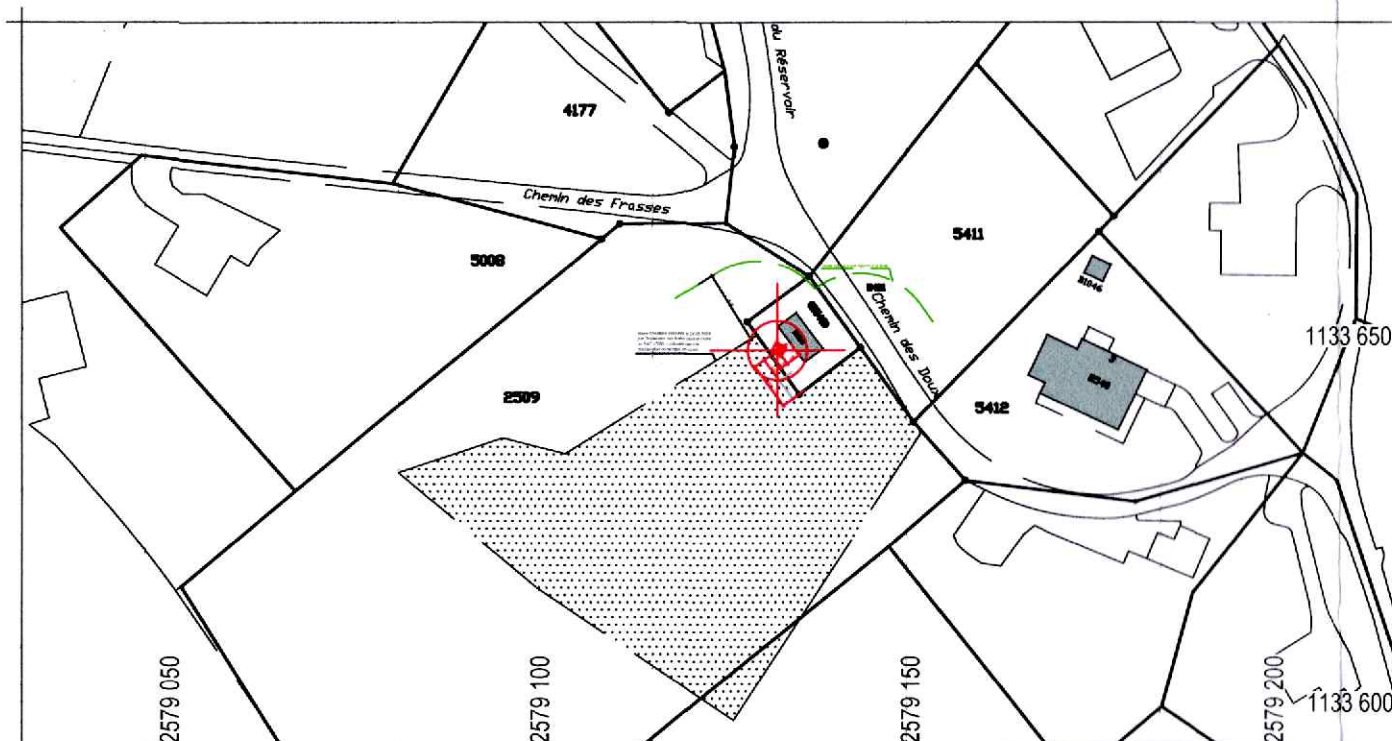

PLAN DE SITUATION 1:1000
PLAN DE CADASTRE 1:1000

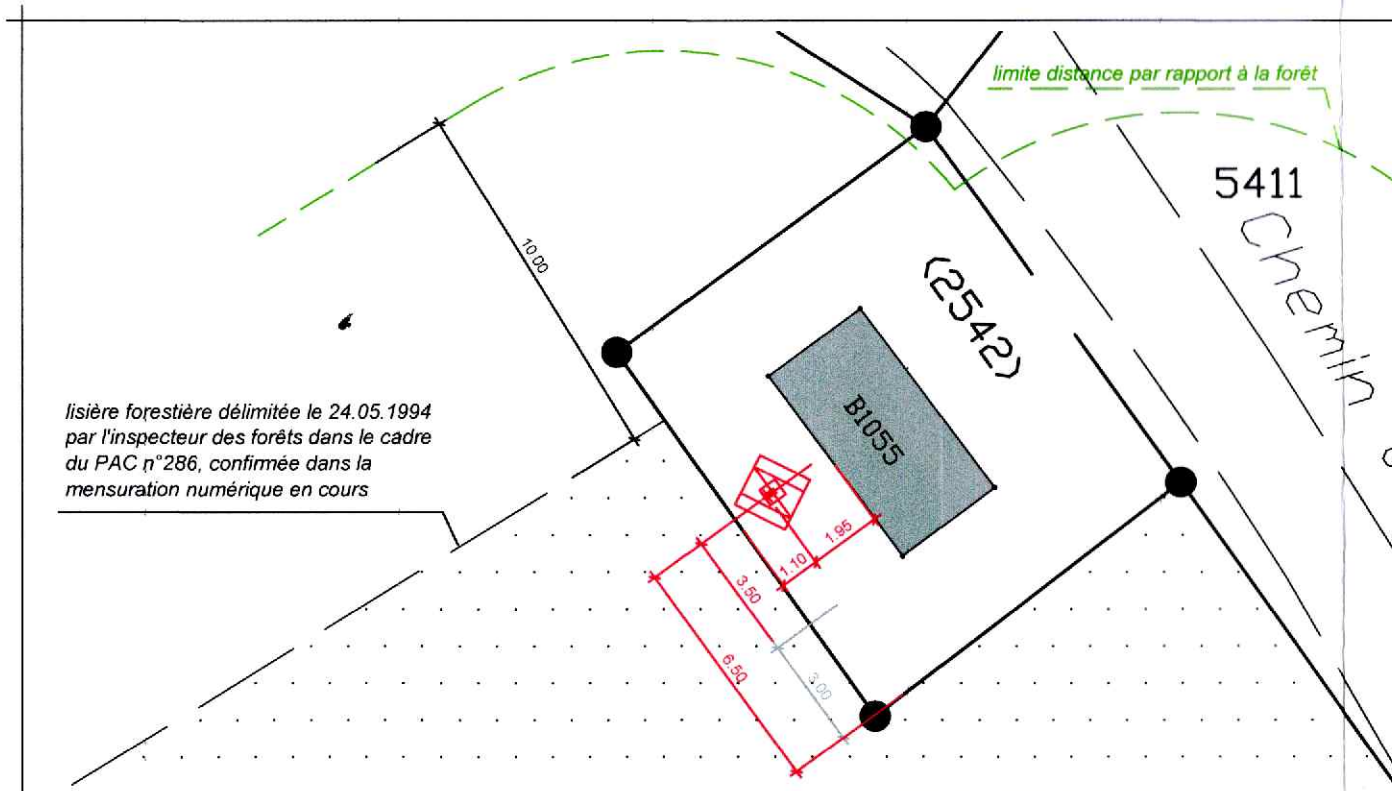


PLAN DE SITUATION 1:200
IMPLANTATION MAT

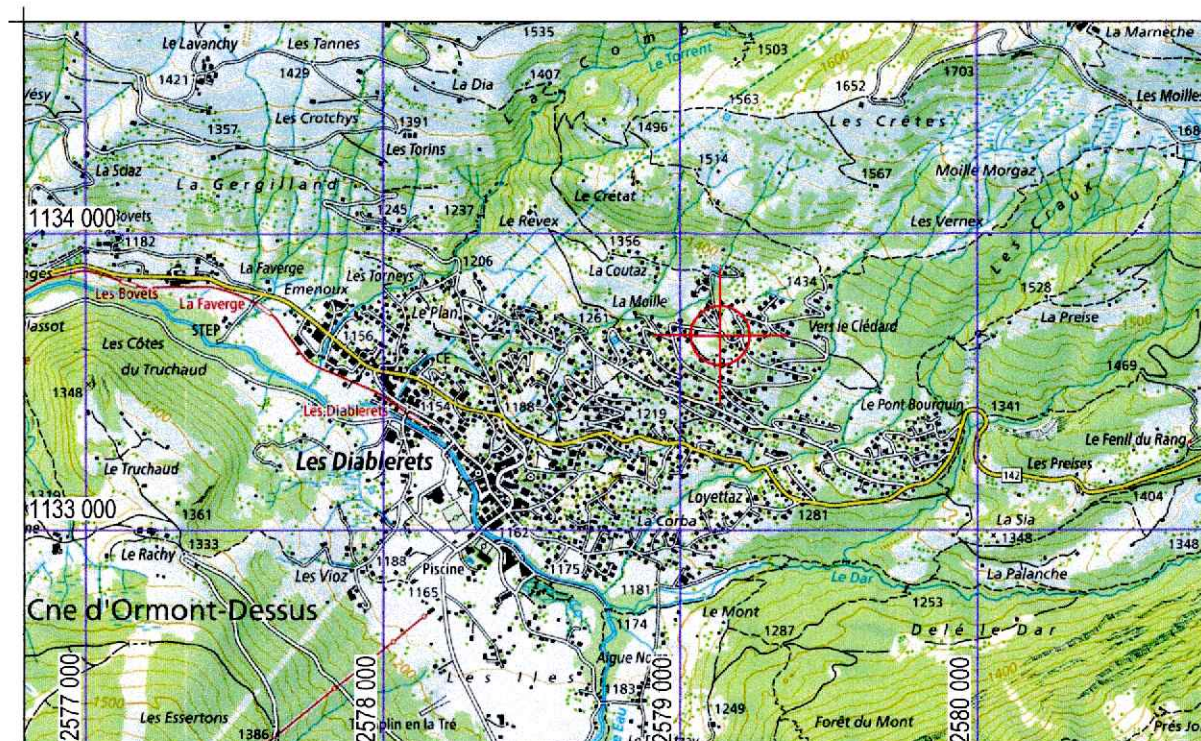

PLAN D'EMPLACEMENT 1:25000
LOCATION PLAN 1:25000

DONNÉES DE LOCALISATION			
NAME	LES DIABLERETS - LE BELVEDERE		
ADRESSE	1865 LES DIABLERETS		
COORDONNEES X	2579132.2	m.s.m.	1355.20
COORDONNEES Y	1133653.3	WIND	1.1 KN/m ²

±0.00= 1355.200 m.s.m. B.S. Fondation

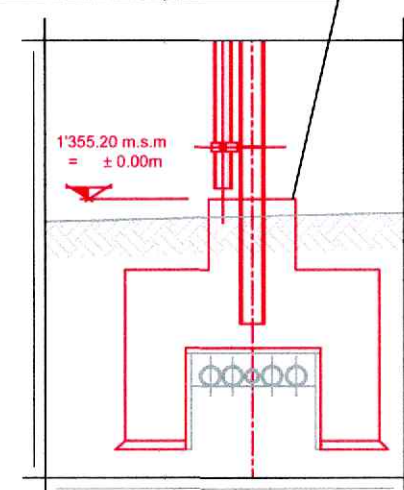

DETAIL POINT ZERO

Le propriétaire du bien-fonds 5411 :
Madame Paola Ricci

Le maître d'ouvrage :
DDP 2542
Romande Energie S.A.

Romande Energie SA
Av. du Grand Pré 19
1810 Moudon

L'auteur du projet :
Atelier Perrel sàrl

AUTEUR DU PROJET



ATELIER PERREL sàrl

mob: +41 79 471 78 38
info@atelier-perrel.ch

rue de Zurich 23
2503 Bienne

ECHELLE

1:1000
1:25000

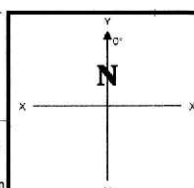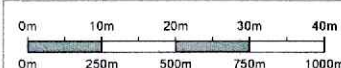

DESCRIPTION		STRATEGIC PARTNERS				Romande Energie	
Issue	Modification	Visum	Date	Checked	Date	Approved	Date
BPE	07.07.2026 - Mise à l'enquête			PVJ	10.07.2026		

PHASE
☒ Mise à l'enquête
☐
☐
☐

TITLE
MISE À L'ENQUÊTE
SITUATION - LOCALISATION
STATION BELVEDERE - LES DIABLERETS
1865 ORMONT - DESSUS

DRAWING N°
DIAB - 001

PAGE
1/2

