DT 3951.1.011

PLAN DE SITUATION DRESSE POUR DEMANDE DE PERMIS DE CONSTRUIRE

Construction d'un local technique attenant au bâtiment n° 2203a pour le compte de Groupe E Celsius SA

Commune d'Ormont-Dessus

Lieu-dit : Aux Isles

Adresse : Chemin des Grandes Isles 7

Coordonnées moyennes : 2'578'160 / 1'133'115
altitude : 1160 m. env.

Zones d'affectation : - "zone d'installations sportives et d'utilité publique" selon PEP "Aux Isles" du 11.07.1979
- "zone affectée à des besoins publics 15 LAT - A" selon PACom projeté

Zones de danger : - inondations, danger imprévisible (classe 10)
- effondrement, danger imprévisible (classe 10)

Secteur de protection des eaux : Au

Degré de sensibilité au bruit (adopté) : III

Note au recensement architectural : 0

Mention : aucune

Dérogation relevant de l'ingénieur-géomètre breveté : aucune

Particularité : aucune

Parcelle n° 3303

Selon feuillet RF en date du 01.07.2026

Bâtiment B14	9	m²
Bâtiment public n° 2203a	1342	m²
Bâtiment public n° 2203b de 267 m², souterrain	--	m²
Accès, place privée	7638	m²
Champ, pré, pâturage	1093	m²
Forêt	352	m²
Jardin	4713	m²
Route, chemin	1876	m²
Total	17023	m²

Propriétaire : Commune d'Ormont-Dessus

Propriétaires des parcelles voisines

3301	Commune d'Ormont-Dessus
3310	PILET Christophe PILET Julien
3339	BOVY Fabienne
3675	Eirnberg Sàrl
4572	STUCKI Marylise
4629	BORGHI Michel
6066	MÜLLER Maryline MÜLLER Eric

La réalisation du projet implique une mise à jour du plan RF

GÉO SOLUTIONS ingénieurs SA
Chemin du Plan 35 | 1865 Les Diablerets | 024 492 24 14
diablerets@geo-solutions.ch
www.geo-solutions.ch

Les Diablerets, le 7 juillet 2026

Etienne BORLOZ
géom. officiel


Pour le propriétaire :

Au nom de la Municipalité
Le Syndic Le Secrétaire

Pour Groupe E Celsius SA :

groupe E
Groupe E Celsius SA
Route de Chantemerle 1
1763 Granges-Paccot

3951-1-enquete-1.dwg

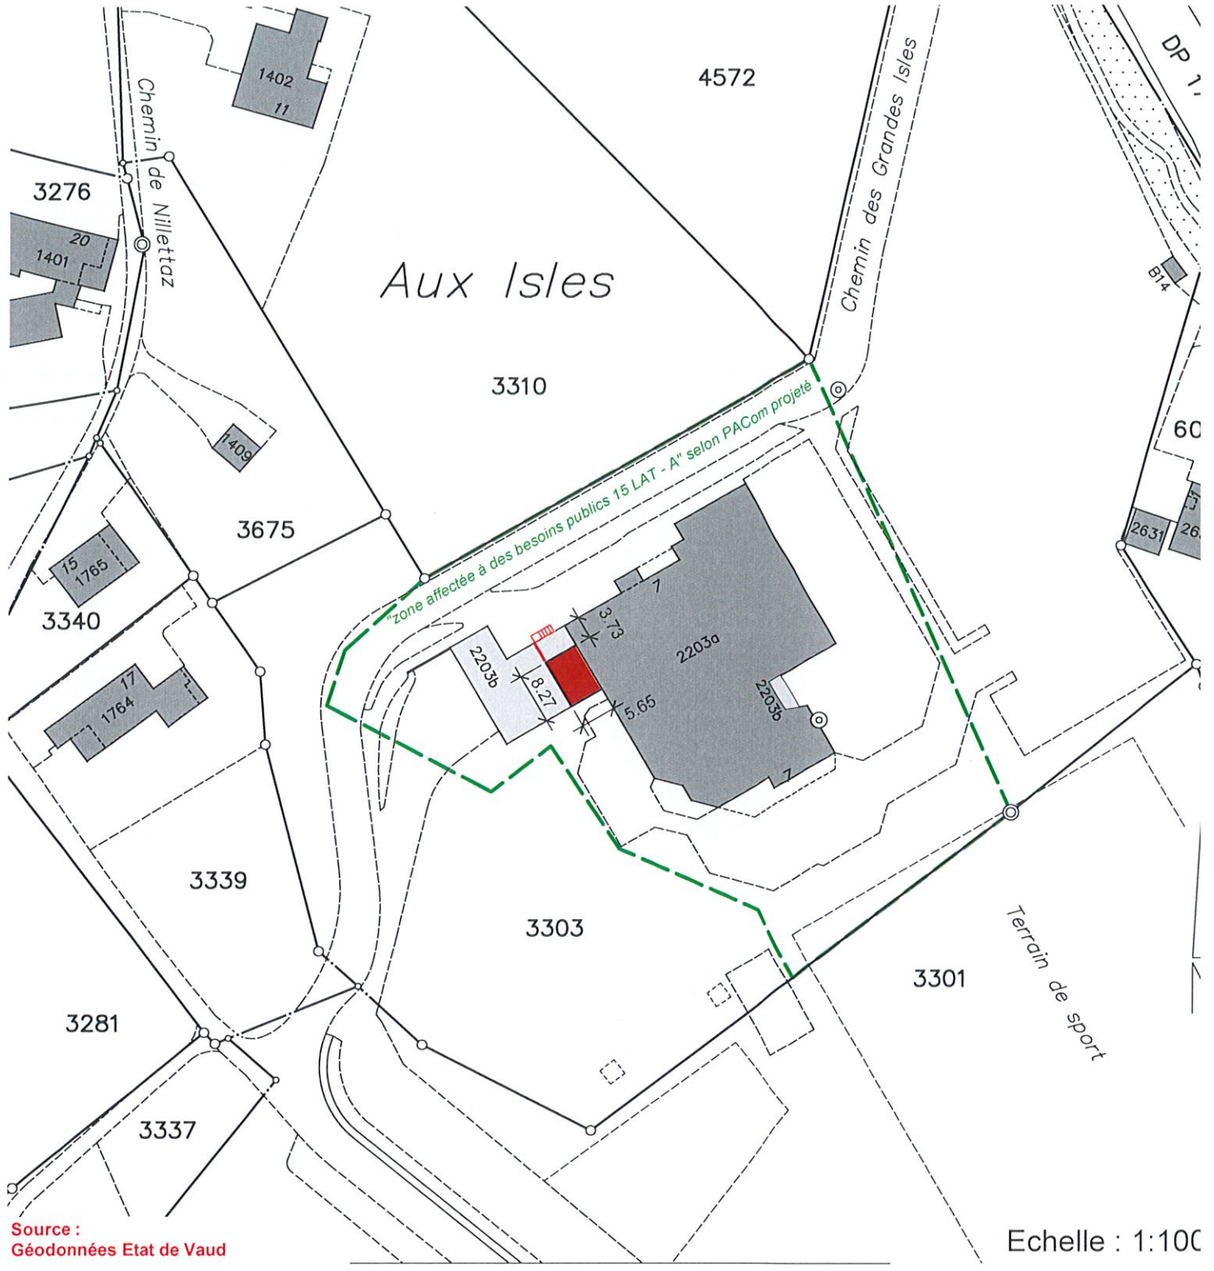

Source :
Géodonnées Etat de Vaud

Echelle : 1:100

Servitudes : *Seules les PJ du RF font foi*

ID 1999/19392	D	Passage à pied et pour tous véhicules
ID 1999/19312	C	Superficie pour station transformatrice
ID 1999/19313	C	Canalisation(s) électriques souterraines
ID 1999/19316	C	Passage à pied et pour tous véhicules
ID 2010/1611	C	Canalisation(s) d'électricité et de télécommunication
ID 2019/4869	C	Canalisation(s) : Passage de canalisation de chauffage à distance et accessoires (sous-stations) et artères de télécommunication

Légende :

local technique projeté

Détails : voir plans de l'architecte
Conduites et canalisations : se référer aux plans de détails